



FOTOVOLTAICO - COBERTURA
1 : 100

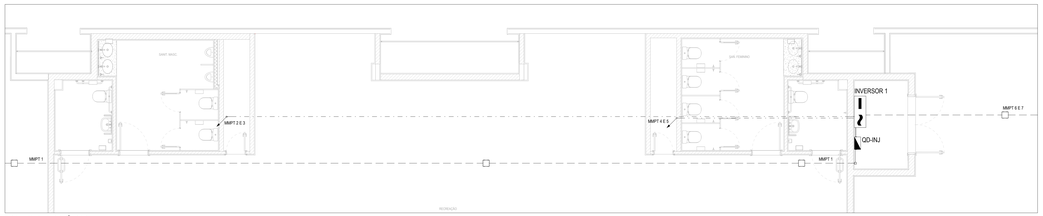

FOTOVOLTAICO - ÁTICO
1 : 50

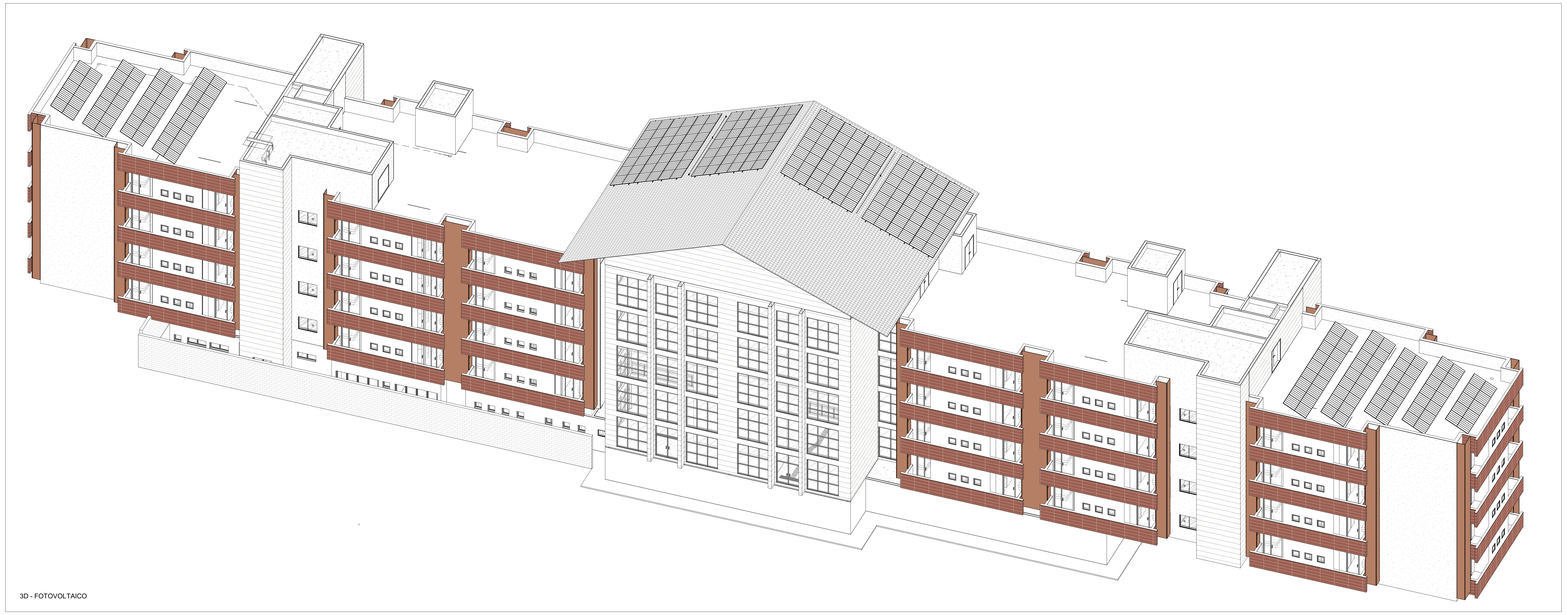

3D - FOTOVOLTAICO

NOTA:

PRANCHA EMITIDA PARA ANÁLISE E APROVAÇÃO DAS INFORMAÇÕES SOBRE O SISTEMA FOVOVOLTAICO APRESENTADO.

CARIMBO

REVISÕES

Nº	DATA	DESCRIÇÃO	ASSINATURA

SERVIÇO SOCIAL DO COMÉRCIO
DEPARTAMENTO REGIONAL
SANTA CATARINA
Rua Felipe Schmidt, 788 – Centro – Florianópolis
CEP 88.010-002 - Fone: (48) 3251-4600
www.sesc-sc.com.br

Projeto
ELÉTRICO

Local
POUSADA RURAL

End - RODOVIA SC 114, KM 119 - SVALDO COMPRIDO - LAGES-SC

Obra
SESC SC LAGES POUSADA RURAL

Conteúdo
SESCSC-AF25-BIM-ELE-R00-COBERTURA FOTOVOLTAICO

Proponente: SERVIÇO SOCIAL DO COMÉRCIO — Representante Técnico:

Autor do Projeto: ALEXANDRE NUNES — MATEUS MIQUELETTI DE LIMA
Compatibilização: ALEXANDRE NUNES — MATEUS MIQUELETTI DE LIMA

Autor do Projeto: ARQ.: Marcello Farias Rodrigues — CAU A249369-6 — RESPONSÁVEL PELA OBRA
Coordenação: Escritório: **PB40**

Coordenação: ARQ.: MARCELO CORNETET — CAU A249369-6 — Assinatura:

Arquivo: Desenho: MARCO ANTÔNIO — Escala: Como indicado — Data: 09/08/24