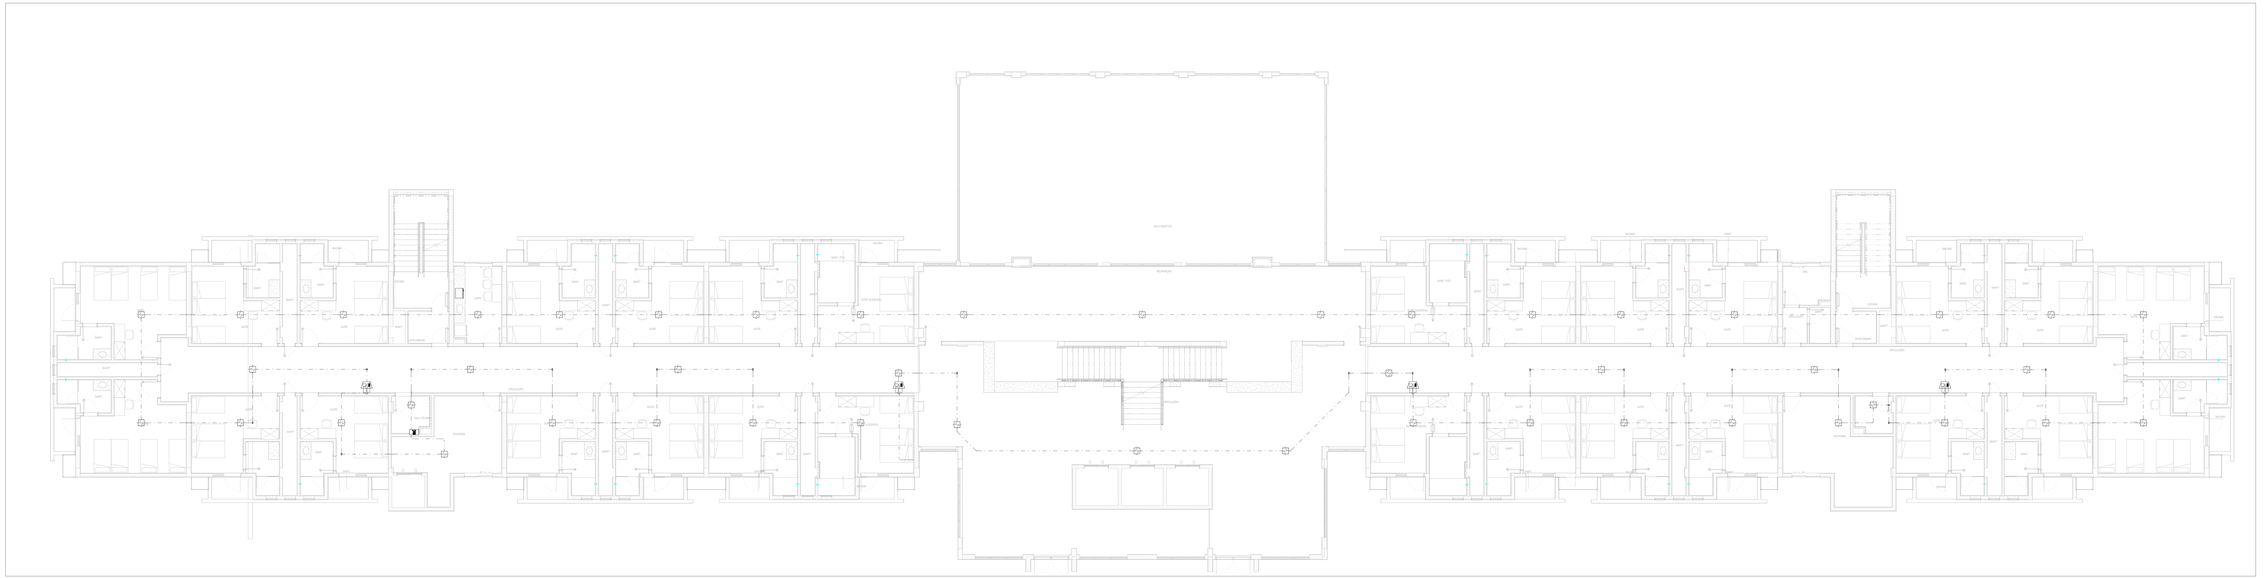


SDAI - TÉRREO
1:75

SIMBOLOGIA	
— · — · — · —	ELETRODUTO, INSTALADO APARENTE, NO ENTREFORRO, TETO OU PAREDE, PVC RÍGIDO ROSCÁVEL NA COR VERMELHA Ø25mm QUANDO NÃO INDICADO
———————	ELETRODUTO, INSTALADO EMBUTIDO EM PAREDE OU LAJE QUANDO APLICÁVEL, PVC RÍGIDO ROSCÁVEL NA COR VERMELHA Ø25mm QUANDO NÃO INDICADO
— — — — — —	ELETRODUTO , INSTALADO NO CONTRAPISO OU ENTERRADO, CONFORME APLICAÇÃO, PVC RÍGIDO ROSCÁVEL NA COR VERMELHA Ø25mm QUANDO NÃO INDICADO
ECS	CENTRAL DE ALARME DE INCÊNDIA, BIVOLT, COMPATIVEL COM OS ACIONADORES E SIRENES ENDEREÇAVEIS.
	AVISADOR AUDIOVISUAL ENDEREÇAVEL
	ACIONADOR ALARME DE INCÊNDIO ENDERECÁVEL
	DETECTOR ÓPTICO DE FUMAÇA ENDERECÁVEL
	SIMBOLOGIA DE SUBIDA E DESCIDA. PODENDO SER UTILIZADO PARA ELETRODUTOS, BARRAS CHATAS, ETC. A SIMBOLOGIA PODE SER QUEBRADA PARA REPRESENTAR SUBIDA OU DESCIDA SEPARADAMENTE.

CARIMBO

REVISÕES			
Rev	DATA	DESCRIÇÃO	ASSINATURA

SERVIÇO SOCIAL DO COMÉRCIO
DEPARTAMENTO REGIONAL
SANTA CATARINA
Rua Felipe Schmidt, 785 - Centro - Florianópolis
CEP 88010-001 - Caixa Postal 1258 - Florianópolis
sesc-sc@sesc-sc.com.br
www.sesc-sc.com.br

Projeto
ELÉTRICO

Local
POUSADA RURAL

Edif. RESIDENCIA, BIC, T.V., BWC T.R. - RANCHO COMPRIDO - LAGES-SC

Obra
SESC SC LAGES POUSADA RURAL

Conteúdo
SESCSC-AF25-BIM-SDAI-R00-TÉRREO

Proprietário: SERVIÇO SOCIAL DO COMÉRCIO — Representante Técnico

Responsável Técnico	Compatibilização
ALEXANDRE NUNES MATEUS MAGLIETTE DE LIMA	ALEXANDRE NUNES MATEUS MAGLIETTE DE LIMA

Desenvolvimento de Projeto
ARQ. Marcello Farias Rodrigues
CAU/ A183636-9
GERENTE DE DESENVOLVIMENTO

Aprovação

Folha
PB42

Coordenação
ARQ. MARCELO CORNETET
CAU/ A183636-9

Arquivo	Desenho	Escala	Data
	MARCO ANTÔNIO	Como indicado	09/08/24