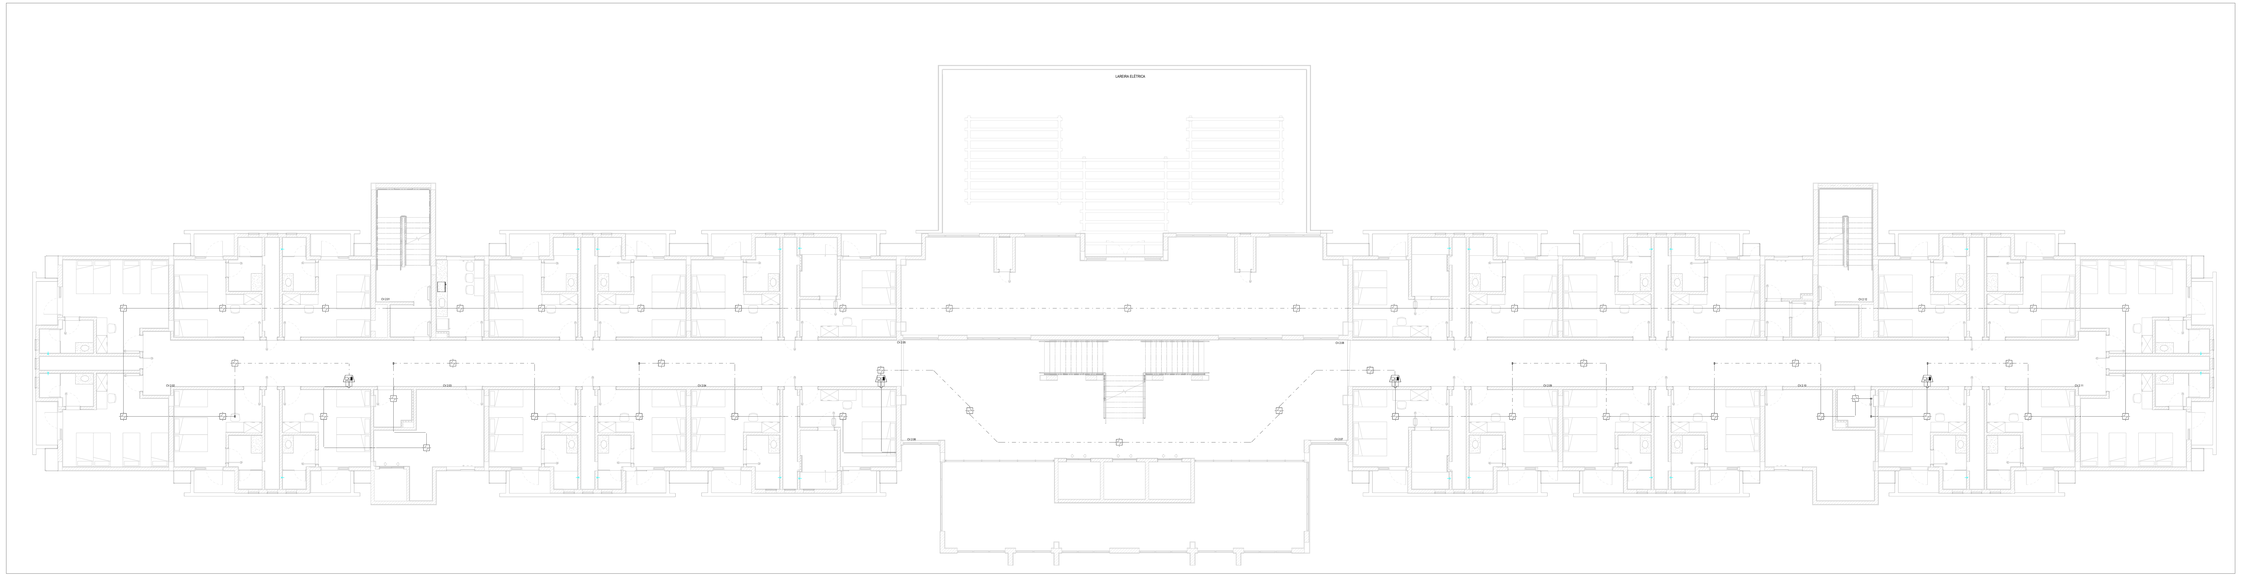


SDAI - 2 PAVIMENTO
1 : 75

SIMBOLOGIA	
— · — · — · —	ELETRODUTO, INSTALADO APARENTE, NO ENTREFORRO, TETO OU PAREDE, PVC RÍGIDO ROSCÁVEL NA COR VERMELHA Ø20mm QUANDO NÃO INDICADO
———	ELETRODUTO, INSTALADO EMBUTIDO EM PAREDE OU LAJE QUANDO APLICÁVEL, PVC RÍGIDO ROSCÁVEL NA COR VERMELHA Ø20mm QUANDO NÃO INDICADO
— — — — —	ELETRODUTO , INSTALADO NO CONTRAPISO OU ENTERRADO, CONFORME APLICAÇÃO, PVC RÍGIDO ROSCÁVEL NA COR VERMELHA Ø20mm QUANDO NÃO INDICADO
CIE	CENTRAL DE ALARME DE INCÊNDIA, BIVOLT, COMPATIVEL COM OS ACIONADORES E SIRENES ENDEREÇAVEIS.
	AVISADOR AUDIOVISUAL ENDEREÇAVEL
	ACIONADOR ALARME DE INCÊNDIO ENDERECAVEL
	DETECTOR ÓPTICO DE FUMAÇA ENDERECÁVEL
	SIMBOLOGIA DE SUBIDA E DESCIDA, PODENDO SER UTILIZADO PARA ELETRODUTOS, BARRAS CHATAS, ETC. A SIMBOLOGIA PODE SER QUEBRADA PARA REPRESENTAR SUBIDA OU DESCIDA SEPARADAMENTE.

CARIMBO

REVISÕES			
Nº	DATA	DESCRIÇÃO	ASSINATURA

SERVIÇO SOCIAL DO COMÉRCIO
DEPARTAMENTO REGIONAL
SANTA CATARINA
Rua Felipe Schmidt, 785 - Centro - Florianópolis
CEP 88010-001 - Caixa Postal 1258 - CNPJ 03.560.434/0001-03
sesc-sc@sesc-sc.com.br
www.sesc-sc.com.br

Projeto: **ELÉTRICO**

Edificio: POUSADA RURAL

Edif. RODEIO/VIA SC 114, KM 119 - IRANI/SC-CAMPINOS - LAGES-SC

Obra: SESC SC LAGES POUSADA RURAL

Conteúdo: SESCSC-AF25-BIM-SDAI-R00-2PAV

Proprietário: SERVIÇO SOCIAL DO COMÉRCIO — Representante Técnico

Autor	Verificador
ALEXANDRE NUNES MATEUS MAGLIETTE DE LIMA	ALEXANDRE NUNES MATEUS MAGLIETTE DE LIMA

Data de Emissão: — Prancha nº:

Responsável Técnico: ARQ. Marcello Farias Rodrigues
CAU A208338-8
Assinatura: — **PB43**

Coordenador: ARQ. MARCELO CORNETET
CAU A208338-8

Arquivo	Desenho	Escala	Data
	MARCO ANTÔNIO	Como indicado	09/08/24