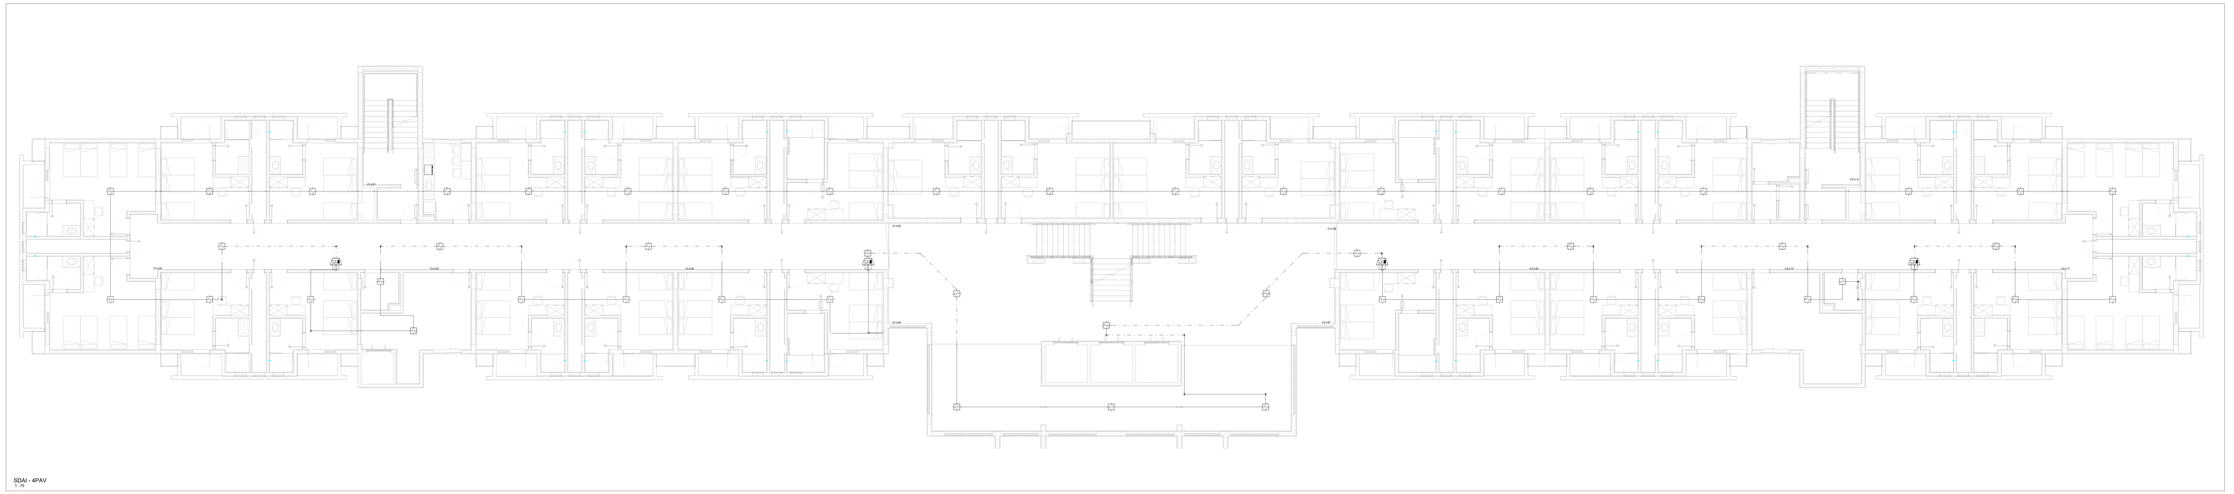


SDAI - 4PAV
1 : 75

SIMBOLOGIA	
— — — —	ELETRODUTO, INSTALADO APARENTE, NO ENTREFORRO, TETO OU PAREDE, PVC RÍGIDO ROSCÁVEL NA COR VERMELHA Ø20mm QUANDO NÃO INDICADO
———	ELETRODUTO, INSTALADO EMBUTIDO EM PAREDE OU LAJE QUANDO APLICÁVEL, PVC RÍGIDO ROSCÁVEL NA COR VERMELHA Ø20mm QUANDO NÃO INDICADO
— — — — —	ELETRODUTO , INSTALADO NO CONTRAPISO OU ENTERRADO, CONFORME APLICAÇÃO, PVC RÍGIDO ROSCÁVEL NA COR VERMELHA Ø20mm QUANDO NÃO INDICADO
CA	CENTRAL DE ALARME DE INCÊNDIA, BIVOLT, COMPATIVEL COM OS ACIONADORES E SIRENES ENDEREÇAVEIS.
	AVISADOR AUDIOVISUAL ENDEREÇAVEL
	ACIONADOR ALARME DE INCÊNDIO ENDEREÇAVEL
	DETECTOR ÓPTICO DE FUMAÇA ENDEREÇAVEL
	SIMBOLOGIA DE SUBIDA E DESCIDA, PODENDO SER UTILIZADO PARA ELETRODUTOS, BARRAS CHATAS, ETC. A SIMBOLOGIA PODE SER QUEBRADA PARA REPRESENTAR SUBIDA OU DESCIDA SEPARADAMENTE.

CARIMBO

REVISÕES			
Rev	DATA	DESCRIÇÃO	ASSINATURA

SERVIÇO SOCIAL DO COMÉRCIO
DEPARTAMENTO REGIONAL
SANTA CATARINA
Rua Felipe Schmidt, 785 - Centro - Florianópolis
CEP 88010-001 - Fone (48) 3231-4000
sesc-sc@sesc-sc.com.br

Projeto: **ELÉTRICO**

Local: POUSADA RURAL

End.: RODOVIA SC 114, KM 115 - IRANÇÃO (CAMPINOS) - LAGES-SC

Obra: SESC SC LAGES POUSADA RURAL

Conteúdo: SESCSC-AF25-BIM-SDAI-R00-4PAV

Proprietário: SERVIÇO SOCIAL DO COMÉRCIO — Representante Técnico:

Autor do Projeto	Responsável Técnico
ALEXANDRE NUNES MATEUS MAGLIETTE DE LIMA	ALEXANDRE NUNES MATEUS MAGLIETTE DE LIMA
Autor do Projeto	Responsável Técnico
ARQ. Marcello Farias Rodrigues CAU/ A183636-8 ESPECIALISTA EM DUNAMIS	PB45
Coordenador	Arquivo nº
ARQ. MARCELO CORNETET CAU/ A183636-8	

Arquivo	Revisão	Escala	Data
	MARCO ANTÔNIO	Como indicado	09/08/24