


SPDA COBERTURA
1 : 100

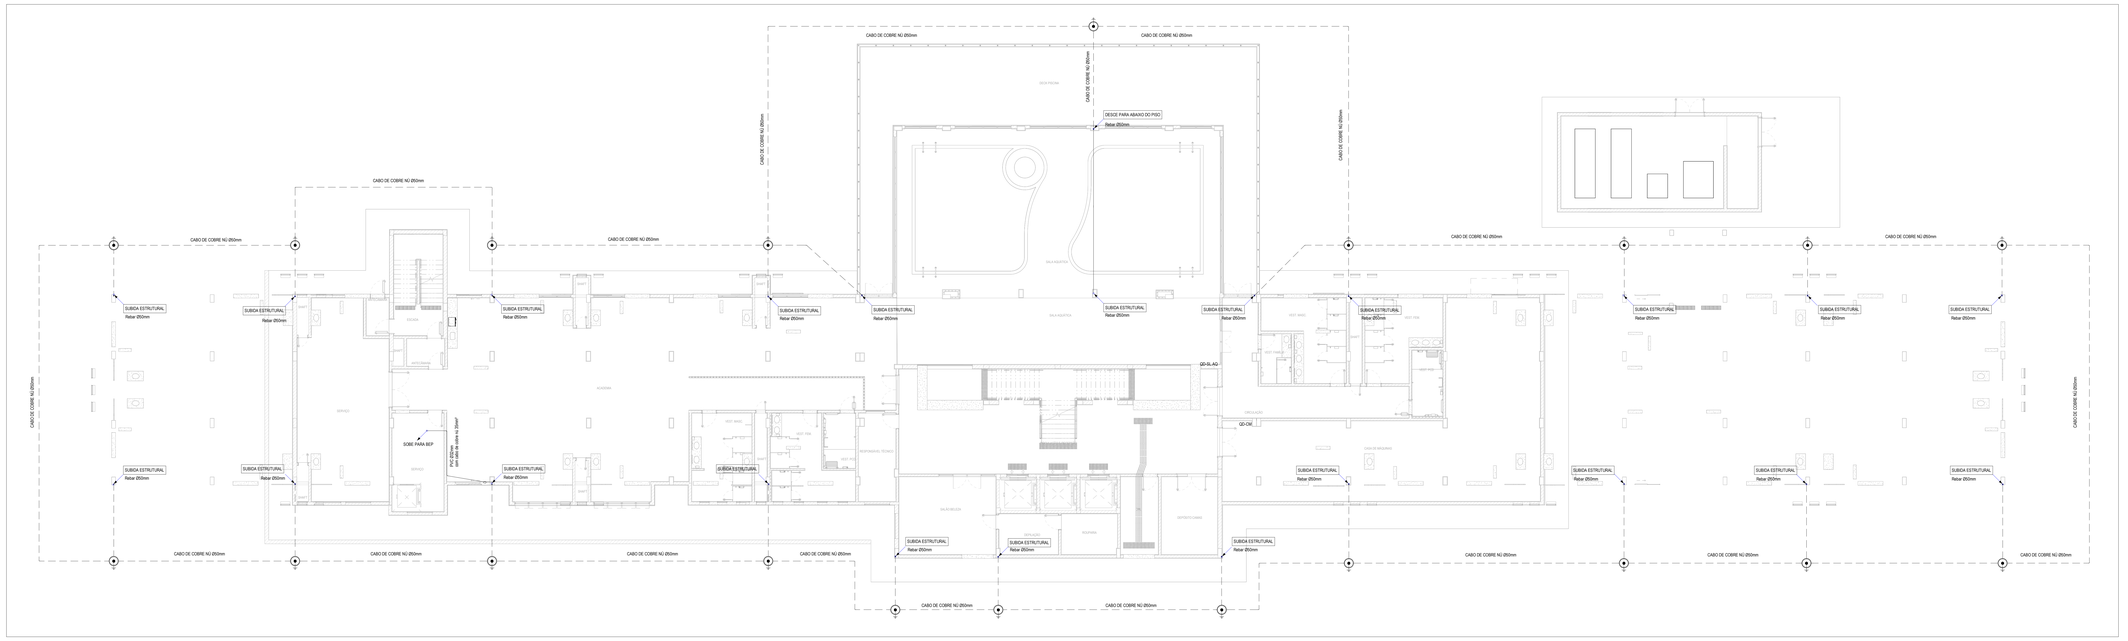

SUBSOLO SPDA
1 : 100

SIMBOLOGIA	
	PAINEL DE DISTRIBUIÇÃO DE ENERGIA ELÉTRICA, DE EMBUTIR OU SOBREPOR, CONFORME APLICAÇÃO
	BARRA CHATA EM ALUMÍNIO, Ø 120 mm² QUANDO NÃO INDICADO
	CABO DE COBRE NU, ENTERRADO, NO MÍNIMO 0,45m DE PROFUNDIDADE, Ø50mm QUANDO NÃO INDICADO
	DESCIDA ESTRUTURAL EM BARRA REDONDA FIXADO COM CLIPS GALVANIZADOS
CX	CAIXA DE ATERRAMENTO COM HASTE 5/8" x 3 METROS
	CONECTOR ATERRINGSERT PARA REBARS
	CLIPS GALVANIZADOS
	MINICAPTOR AÉREO BARRA CHATA 120 mm² 60CM

CARIMBO

REVISÕES

Nº	DATA	DESCRIÇÃO	ASSINATURA

SERVIÇO SOCIAL DO COMÉRCIO
DEPARTAMENTO REGIONAL
SANTA CATARINA
Rua Felipe Schmidt, 758 - Centro - Florianópolis
CEP 88.010-002 - Fone: (48) 3251-4600
www.sesc-sc.com.br

Projeto
ELÉTRICO

Local
POUSADA RURAL
End.: RODOVIA SC 114, KM 119 - BAIRRO CAMPESTRE - LAGES-SC

Obra
SESC SC LAGES POUSADA RURAL

Conteúdo
SESCSC-AF25-BIM-SPDA-R00-IMPLANTAÇÃO

Proprietário: SERVIÇO SOCIAL DO COMÉRCIO — Representante Técnico:

Aprovação	Nome
Gerente	ALEXANDRE NUNES
Coordenador	ALEXANDRE NUNES

Autor do Projeto
ARQ.: Marcello Farias Rodrigues
CAU A249366
MARCELLO ARQUITETURA

Escala: Como indicado — Data: 09/20/24

Conteúdo: SPDA

Co-Autor
ARQ.: MARCELO CORNETET
CAU A249368

Arquivo — Desenho — Revisão — Folha — Folha nº