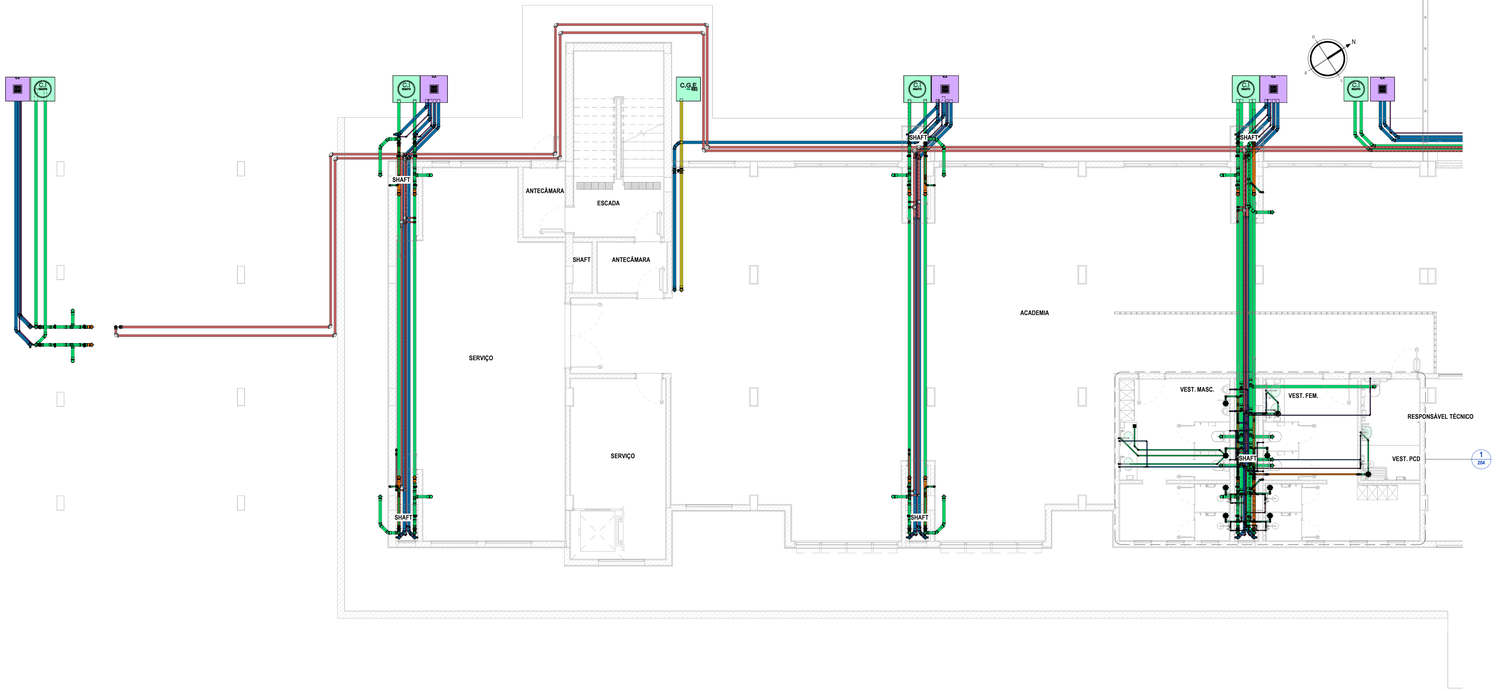
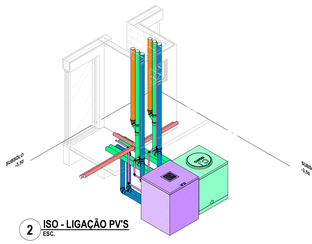


1 **SUBSOLO PLANTA BAIXA - ALA OESTE**
ESC. 1:75


RAMAL DE ESGOTO
RAMAL DE ESGOTO
RAMAL DE ESGOTO