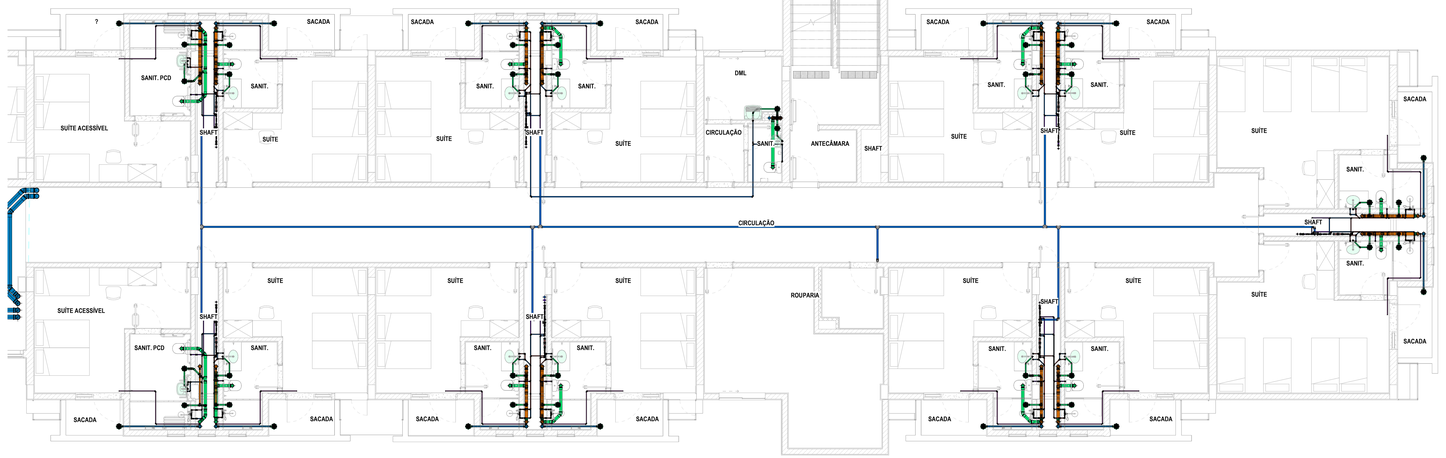


1 **4 PAV - ALA LESTE**
ESC. 1 : 75

TUBULAÇÃO E MATERIAL

ÁGUA FRIA - TUBO DE PVC MARROM	ESGOTO GORDURA - TUBO DE PVC SN
ÁGUA QUENTE - TUBO DE PPR PN25	ESGOTO PLUVIAL - TUBO DE PVC SR
ÁGUA REUSO - TUBO DE PVC MARROM	DRENOS CLIMA. - TUBO DE PVC MARROM
ALIMENTAÇÃO - TUBO DE PVC MARROM	VENTILAÇÃO - TUBO DE PVC SN
ESGOTO CLOACAL - TUBO DE PVC SN	GÁS - TUBULAÇÃO INDICADA

ALTURA DOS PONTOS

PEÇAS DE UTILIZAÇÃO	ÁGUA			ESGOTO	
	PONTO DE ÁGUA	REGISTRO VÁLVULA	DISTÂNCIA DO EIXO	DISTÂNCIA DO PISO	DISTÂNCIA DA PAREDE
LAVATÓRIO	**0,60**	-	**0,10**	**0,50**	-
BACIA SANITÁRIA (SAN. PNE)	**0,33**	-	-	-	**0,26**
BACIA SANIT. COM CAX. ACOPLADA	**0,20**	-	**0,15 ESQ.**	-	**0,30**
DUCHA HIGIÊNICA	**0,25**	-	-	-	-
CHUVEIRO	**2,15**	**1,00**	-	-	-
MICTÓRIO	**1,00**	**1,20**	-	-	-
TANQUE	**1,10**	-	-	**0,50**	-
PIA DE COPA E BANCADAS	**0,60**	-	**0,10**	**0,50**	-
REGISTRO DE GAVETA COM CANOPLA	-	**1,80**	-	-	-
TORNEIRA DE LIMPEZA	**0,40**	-	-	-	-

INDICAÇÃO DE ANOTAÇÕES

TUBULAÇÃO

PRUMADAS E TUBOS DE QUEDA

CORTE E AMPLIAÇÃO

LEGENDA DAS INDICAÇÕES

AF	COLUNA DE ÁGUA FRIA
AR	COLUNA DE ÁGUA DE REAPROVEITAMENTO DA CHUVA
AL	ALIMENTAÇÃO
LV	LAVATÓRIO
CH	CHUVEIRO
BE	BEBEDOURO
MIC	MICTÓRIO
TJ	TORNEIRA DE JARDIM
VD	VÁLVULA DE DESCARGA
VS	VASO SANITÁRIO
RG	REGISTRO GAVETA
RP	REGISTRO DE PRESSÃO
RE	REGISTRO DE ESFERA

CARIMBO

REVISÕES

Nº	DATA	DESCRIÇÃO	ASSINATURA
R0	20/09/2024	EMISSÃO INICIAL	ENG. BRUNO OLIVEIRA

SERVIÇO SOCIAL DO COMÉRCIO
DEPARTAMENTO REGIONAL
SANTA CATARINA
Rua Felipe Schmidt, 785 - Centro - Florianópolis
CEP 88.010-002 - Fone: (48) 3251-4800
sesc-sc@sesc-sc.com.br

Projeto
HIDROSSANITARIO

Local
POUSADA RURAL

End. ENDEREÇO

Obra
POUSADA RURAL

Conteúdo
4 PAV ALA LESTE

Proprietário: SERVIÇO SOCIAL DO COMÉRCIO — Representante Técnico:

Cadastro Autor: ENG. PAULO LOECK 35.534 — Cadastro Autor: ENG. PAULO LOECK 35.534

Autor do Projeto
Eng. Paulo Loeck
CREA 35543

Assinatura

Prancha nº
115

Co-Autor do Projeto
Eng. Carlos Cavalcante
CREA: 2022100496

Total

Arquivo	Desenho	Escala	Data
SESCSC-AF25-BIM-HID-R00	BRUNO OLIVEIRA	Como indicado	09/08/24

A1.0