
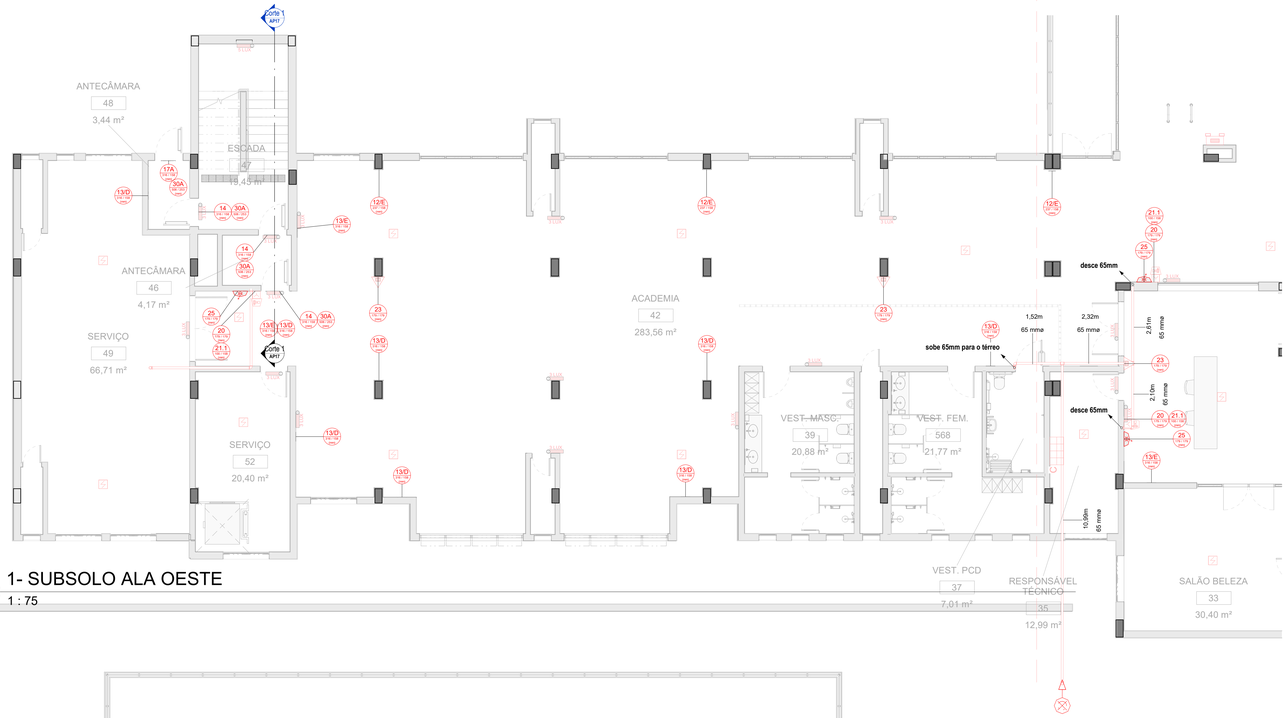


1 1- SUBSOLO ALA OESTE
1 : 75

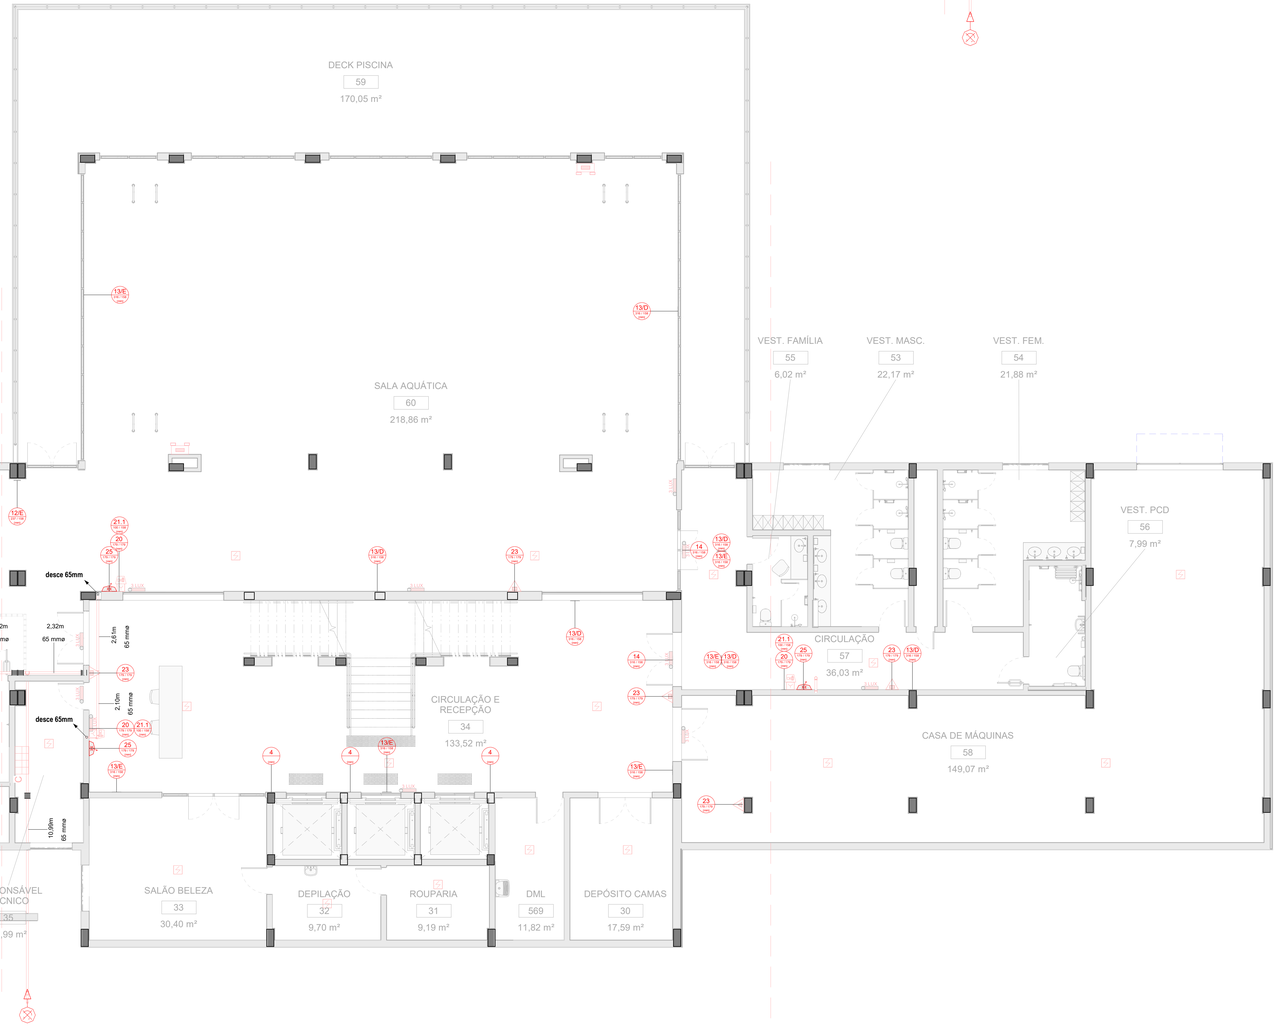

2 1- SUBSOLO ALA CENTRAL
1 : 75

TUBULAÇÃO - 25mm - 1"

COMPRIMENTO	DIÂMETRO	TIPO
0,45	25 mm	Aço Galvanizado

TUBULAÇÃO - 65mm - 2.1/2"

COMPRIMENTO	DIÂMETRO	TIPO
194,09	65 mm	Aço Galvanizado

TUBULAÇÃO - 75mm - 3"

COMPRIMENTO	DIÂMETRO	TIPO
6,79	80 mm	Aço Galvanizado

TUBULAÇÃO - CONEXÕES GERAL

QTDE	ITEM	Diâmetro Nominal
16	Adaptador Soldavel com Anel para CxDagua - Fortlev	
2	Cotovelo de Aço Galvanizado	25 mm
41	Cotovelo de Aço Galvanizado	65 mm
3	Cotovelo de Aço Galvanizado	80 mm
3	Luva de redução de Aço Galvanizado	
4	Té de redução de Aço Galvanizado	25 mm
27	Té de redução de Aço Galvanizado	65 mm
3	Té de redução de Aço Galvanizado	80 mm

TUBULAÇÃO - COMPONENTES GERAL

QTDE	ITEM
1	Manômetro Industrial: 0-10 bar / 150 PSI
2	Pressostato Tipo KP: Tipo KP - 40 PSI / 2,7 bar
4	Registro de gaveta Industrial1: 3"
2	Registro de Gaveta Industrial: 2 1/2" - DN 65
1	Tanque de pressão: PWB-6LX
1	Valvula de esfera com alavanca azul - DocolBasicos: 1" - DN 25
1	Valvula de Retenção Horizontal: 2 1/2" - DN 65
2	Valvula de Retenção Vertical: 2 1/2 - DN 65

HIDRANTES E COMPONENTES

QTDE	ITEM
48	Chave Storz 2.1/2"
48	Esguicho Regulável 2.1/2"
2	Fortlev: Descrição Completa
24	Hidrante Simples - 30m - 90x60x17
48	Mangueira de Incêndio Aduchada - 15m
1	Registro de Recalque s/ Válvula de Retenção - 60x40

SINALIZAÇÃO DE ORIENTAÇÃO E SALVAMENTO

QTDE	CÓDIGO	SÍMBOLO	SIGNIFICADO	DIMENSÕES	FORMA E COR	APLICAÇÃO
24	30A		INSTRUÇÃO DE ABERTURA DA PORTA CORTA-FOGO POR BARRA ANTIPÂNICO	506 x 253	Símbolo: retangular Fundo: verde Pictograma: fotoluminescente	INDICAÇÃO, SOBRE A PORTA CORTA-FOGO, DA FORMA DE ACIONAMENTO DA BARRA ANTIPÂNICO INSTALADA. PODE SER COMPLEMENTADA PELA MENSAGEM "APERTE E
3	12/E		SAÍDA DE EMERGÊNCIA	316 x 158	Símbolo: retangular Fundo: verde Pictograma: fotoluminescente	INDICAÇÃO DO SENTIDO (ESQUERDA OU DIREITA) DE UMA SAÍDA DE EMERGÊNCIA, ESPECIALMENTE PARA SER FIXADO EM CEILUNG. DIMENSÕES MINIMAS: L= 1,5 H
50	13/D		SAÍDA DE EMERGÊNCIA	316 x 158	Símbolo: retangular Fundo: verde Pictograma: fotoluminescente	INDICAÇÃO DO SENTIDO (ESQUERDA OU DIREITA) DE UMA SAÍDA DE EMERGÊNCIA. DIMENSÕES MINIMAS: L= 2,0 H
44	13/E		SAÍDA DE EMERGÊNCIA	316 x 158	Símbolo: retangular Fundo: verde Pictograma: fotoluminescente	INDICAÇÃO DO SENTIDO (ESQUERDA OU DIREITA) DE UMA SAÍDA DE EMERGÊNCIA. DIMENSÕES MINIMAS: L= 2,0 H
32	14		SAÍDA DE EMERGÊNCIA	316 x 158	Símbolo: retangular Fundo: verde Pictograma: fotoluminescente	INDICAÇÃO DE UMA SAÍDA DE EMERGÊNCIA A SER ATINGIDA ACIMA DA PORTA, PARA INDICAR O SEU ACESSO
5	16A		ESCADA DE EMERGÊNCIA	316 x 158	Símbolo: retangular Fundo: verde Pictograma: fotoluminescente	INDICAÇÃO DO SENTIDO DE FUGA NO INTERIOR DAS ESCADAS. INDICA DIREITA OU ESQUERDA, DESCENDO OU SUBINDO. O DESENHO INDICATIVO DEVE SER POSICIONADO DE ACORDO COM O SENTIDO A SER SINALIZADO.
5	16B		ESCADA DE EMERGÊNCIA	316 x 158	Símbolo: retangular Fundo: verde Pictograma: fotoluminescente	INDICAÇÃO DO SENTIDO DE FUGA NO INTERIOR DAS ESCADAS. INDICA DIREITA OU ESQUERDA, DESCENDO OU SUBINDO. O DESENHO INDICATIVO DEVE SER POSICIONADO DE ACORDO COM O SENTIDO A SER SINALIZADO.
3	17A		SAÍDA DE EMERGÊNCIA	316 x 158	Símbolo: retangular Fundo: verde Mensagem "SAÍDA" ou Mensagem "SAÍDA" e seta indicativa na seta direcional fotoluminescente, com altura mínima de 4,5 cm e no s 150mm	INDICAÇÃO DA SAÍDA DE EMERGÊNCIA, COM OU SEM COMPLEMENTAÇÃO DO PICTOGRAMA FOTOLUMINESCENTE (SETA DU IMAGEM) OU IMÁRIO
10	19	10º	NÚMERO DE PAVIMENTO	224 x 224	Símbolo: retangular Fundo: verde Algarismo: indicando número do pavimento Fotoluminescente Pode-se formar pela associação de duas placas. Por exemplo: 1º + 10 = 1ºPD, que significa 1º Subsolo	INDICAÇÃO, SOBRE A PORTA CORTA-FOGO, DA FORMA DE ACIONAMENTO DA BARRA ANTIPÂNICO INSTALADA. PODE SER COMPLEMENTADA PELA MENSAGEM "APERTE E

SINALIZAÇÃO DE EQUIPAMENTOS

QTDE	CÓDIGO	SÍMBOLO	SIGNIFICADO	DIMENSÕES	FORMA E COR	APLICAÇÃO
24	20		ALARME SONORO	179	Símbolo: quadrado Fundo: vermelho Pictograma: fotoluminescente	INDICAÇÃO DO LOCAL DE ACIONAMENTO DO ALARME DE INCÊNDIO
51	23		EXTINTOR DE INCÊNDIO	179	Símbolo: quadrado Fundo: vermelho Pictograma: fotoluminescente	INDICAÇÃO DE LOCALIZAÇÃO DOS EXTINTORES DE INCÊNDIO
24	25	H	HIDRANTE DE INCÊNDIO	179	Símbolo: quadrado Fundo: vermelho Pictograma: fotoluminescente	INDICAÇÃO DA LOCALIZAÇÃO DO HIDRANTE QUANDO INSTALADO FORA DO ABRIGO DE MANGUEIRAS
24	21.1		COMANDO MANUAL DE ALARME OU BOMBA DE INCÊNDIO	100 x 158	Símbolo: quadrado Fundo: vermelho Pictograma: fotoluminescente	PONTO DE ACIONAMENTO DE ALARME DE INCÊNDIO OU BOMBA DE INCÊNDIO.

SINALIZAÇÃO DE PROIBIÇÃO

QTDE	CÓDIGO	SÍMBOLO	SIGNIFICADO	DIMENSÕES	FORMA E COR	APLICAÇÃO
17	4		PROIBIDO UTILIZAR ELEVADOR EM CASO DE INCÊNDIO	252	Símbolo: circular Fundo: branco Pictograma: preto / Faixa circular e barra diametral: vermelho	NOS LOCAIS DE ACESSO AOS ELEVADORES COMUNS E MONTA-CARGAS

DISPOSITIVOS ELÉTRICOS

QTDE	ITEM	Tipo de imagem
24	Acionador Manual do Sistema de Detecção e Alarme1	
24	Avisador Sonoro e Visual1	
1	Central de Alarme Endereçável	
239	Detector de Fumaça Pontual	

EXTINTORES E COMPONENTES

QTDE	DESCRIÇÃO	Tipo de imagem
38	Extintor Portátil Fixo na Parede - 2:A-20:BC	
13	Extintor Portátil Fixo na Parede - 5:B-1:C	

LUMINÁRIAS

QTDE	ITEM	Tipo de imagem
2	Luminária de Emergência - Tipo Farolete	
247	Luminária de Emergência na parede	3 LUX
9	Luminária de Emergência na parede 5 lux	5 LUX

HIDRANTES SIMBOLOGIA

QTDE	ITEM	Tipo de imagem
24	Hidrante Simples - 30m - 90x60x17	

CARIMBO

REVISÕES

Nº	DATA	DESCRIÇÃO	ASSINATURA
00	08/2024	Emissão inicial	MARCOS A
01	09/2024	Adequações SESC	MARCOS A

SERVIÇO SOCIAL DO COMÉRCIO
DEPARTAMENTO REGIONAL
SANTA CATARINA
Rua Felipe Schmidt, 785 - Centro - Florianópolis
CEP 88.010-002 - Fone: (48) 3251-4800
sesc-ad@sesc-sc.com.br

Projeto: **INCÊNDIO**

Local: POUSADA RURAL

End: SC 425, Km 4-5 Rincão Comprido – Zona Rural – Distrito Índios – CEP 88533-000

Obra: SESC SC LAGES POUSADA RURAL

Conteúdo: SUBSOLO E QUANTITATIVO

Proprietário: SERVIÇO SOCIAL DO COMÉRCIO — Responsável Técnico

Coordenação de Projetos: ENG. PAULO LOECK CREA: 35534

Coordenação de Instalações: ENG. PAULO LOECK CREA: 35534

Autor do Projeto: ENG. PAULO LOECK CREA: 35534 — Assinatura

Prancha nº: **AP01**

Co-Autor do Projeto: ENG. CARLOS CAVALCANTE CREA RJ 2022100496 — Visto

Arquivo: SESCSC-AF25-BIM-PPCI-R01 — Desenhista: MARCOS ANTONIO — Escala: 1 : 75 — Data: 08/24