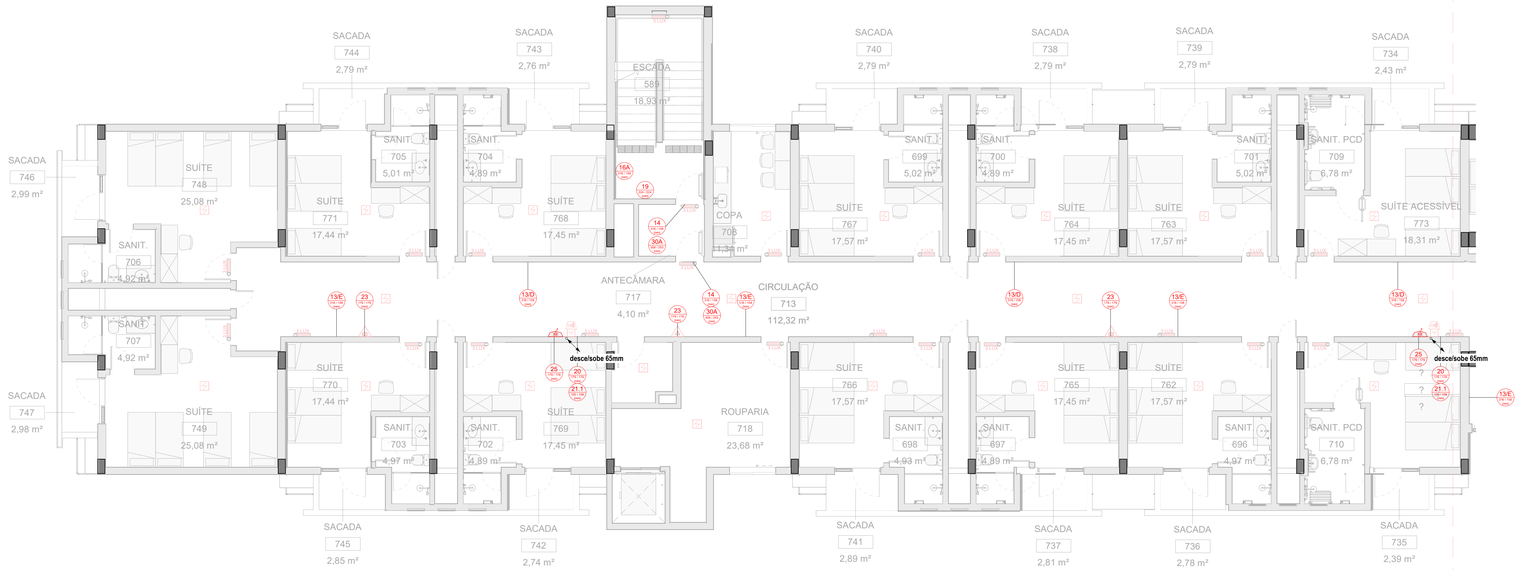



1 4 - 3 PAV ALA OESTE

1 : 75

## SINALIZAÇÃO DE ORIENTAÇÃO E SALVAMENTO

| QTDE | CÓDIGO | SÍMBOLO | SIGNIFICADO | DIMENSÕES | FORMA E COR | APLICAÇÃO |
|---|---|---|---|---|---|---|
| 24 | 30A | | INSTRUÇÃO DE ABERTURA DA PORTA CORTA-FOGO POR BARRA ANTIPÂNICO | 506 x 253 | Símbolo: retangular<br>Fundo: verde<br>Pictograma: fotoluminescente | INDICAÇÃO, SOBRE A PORTA CORTA-FOGO, DA FORMA DE ACIONAMENTO DA BARRA ANTIPÂNICO INSTALADA. PODE SER COMPLEMENTADA PELA MENSAGEM "APERTE E |
| 3 | 12/E | | SAÍDA DE EMERGÊNCIA | 316 x 158 | Símbolo: retangular<br>Fundo: verde<br>Pictograma: fotoluminescente | INDICAÇÃO DO SENTIDO (ESQUERDA OU DIREITA) DE UMA SAÍDA DE EMERGÊNCIA, ESPECIALMENTE PARA SER FIXADO EM COLUNAS. DIMENSÕES MÍNIMAS: L= 1,5 H |
| 50 | 13/D | | SAÍDA DE EMERGÊNCIA | 316 x 158 | Símbolo: retangular<br>Fundo: verde<br>Pictograma: fotoluminescente | INDICAÇÃO DO SENTIDO (ESQUERDA OU DIREITA) DE UMA SAÍDA DE EMERGÊNCIA. DIMENSÕES MÍNIMAS: L= 2,0 H |
| 44 | 13/E | | SAÍDA DE EMERGÊNCIA | 316 x 158 | Símbolo: retangular<br>Fundo: verde<br>Pictograma: fotoluminescente | INDICAÇÃO DO SENTIDO (ESQUERDA OU DIREITA) DE UMA SAÍDA DE EMERGÊNCIA. DIMENSÕES MÍNIMAS: L= 2,0 H |
| 32 | 14 | | SAÍDA DE EMERGÊNCIA | 316 x 158 | Símbolo: retangular<br>Fundo: verde<br>Pictograma: fotoluminescente | INDICAÇÃO DE UMA SAÍDA DE EMERGÊNCIA A SER ATINGIDA ACIMA DA PORTA, PARA INDICAR O SEU ACESSO |
| 5 | 16A | | ESCADA DE EMERGÊNCIA | 316 x 158 | Símbolo: retangular<br>Fundo: verde<br>Pictograma: fotoluminescente | INDICAÇÃO DO SENTIDO DE FUGA NO INTERIOR DAS ESCADAS.<br>INDICA DIREITA OU ESQUERDA, DISCERNIDO OU SUBINDO.<br>O DESENHO INDICATIVO DEVE SER POSICIONADO DE ACORDO COM O SENTIDO A SER SINALIZADO. |
| 5 | 16B | | ESCADA DE EMERGÊNCIA | 316 x 158 | Símbolo: retangular<br>Fundo: verde<br>Pictograma: fotoluminescente | INDICAÇÃO DO SENTIDO DE FUGA NO INTERIOR DAS ESCADAS.<br>INDICA DIREITA OU ESQUERDA, DISCERNIDO OU SUBINDO.<br>O DESENHO INDICATIVO DEVE SER POSICIONADO DE ACORDO COM O SENTIDO A SER SINALIZADO. |
| 3 | 17A | SAÍDA | SAÍDA DE EMERGÊNCIA | 316 x 158 | Símbolo: retangular<br>Fundo: verde<br>Mensagem "SAÍDA" ou Mensagem "SAÍDA" e seta<br>Pictograma: fotoluminescente, com altura mínima de 1 do = 50mm<br>Símbolo: retangular<br>Fundo: verde<br>Algarismos indicando o número do pavimento)<br>Fotoluminescente<br>Pode ser fixado para orientação de duas placas.<br>Por exemplo:<br>1º = 55 = 1º01, que significa 1 º Andar. | INDICAÇÃO DA SAÍDA DE EMERGÊNCIA, COM OU SEM COMPLEMENTAÇÃO DO PICTOGRAMA FOTOLUMINESCENTE (SETA OU IMAGEM, OU AMBOS). |
| 10 | 19 | 10º | NÚMERO DE PAVIMENTO | 224 x 224 | | INDICAÇÃO, SOBRE A PORTA CORTA-FOGO, DA FORMA DE ACIONAMENTO DA BARRA ANTIPÂNICO INSTALADA. PODE SER COMPLEMENTADA PELA MENSAGEM "APERTE E |

## SINALIZAÇÃO DE EQUIPAMENTOS

| QTDE | CÓDIGO | SÍMBOLO | SIGNIFICADO | DIMENSÕES | FORMA E COR | APLICAÇÃO |
|---|---|---|---|---|---|---|
| 24 | 20 | | ALARME SONORO | 179 | Símbolo: quadrado<br>Fundo: vermelho<br>Pictograma: fotoluminescente | INDICAÇÃO DO LOCAL DE ACIONAMENTO DO ALARME DE INCÊNDIO |
| 51 | 23 | | EXTINTOR DE INCÊNDIO | 179 | Símbolo: quadrado<br>Fundo: vermelho<br>Pictograma: fotoluminescente | INDICAÇÃO DE LOCALIZAÇÃO DOS EXTINTORES DE INCÊNDIO |
| 24 | 25 | | HIDRANTE DE INCÊNDIO | 179 | Símbolo: quadrado<br>Fundo: vermelho<br>Pictograma: fotoluminescente | INDICAÇÃO DA LOCALIZAÇÃO DO HIDRANTE QUANDO INSTALADO FORA DO ABRIGO DE MANGUEIRAS |
| 24 | 21.1 | ACIONE EM CASO DE INCÊNDIO | COMANDO MANUAL DE ALARME OU BOMBA DE INCÊNDIO | 100 x 158 | Símbolo: quadrado<br>Fundo: vermelho<br>Pictograma: fotoluminescente | PONTO DE ACIONAMENTO DE ALARME DE INCÊNDIO OU BOMBA DE INCÊNDIO. |

## SINALIZAÇÃO DE PROIBIÇÃO

| QTDE | CÓDIGO | SÍMBOLO | SIGNIFICADO | DIMENSÕES | FORMA E COR | APLICAÇÃO |
|---|---|---|---|---|---|---|
| 17 | 4 | | PROIBIDO UTILIZAR ELEVADOR EM CASO DE INCÊNDIO | 252 | Símbolo: circular<br>Fundo: branco<br>Pictograma: preto<br>Faixa circular e barra diametral: vermelho | NOS LOCAIS DE ACESSO AOS ELEVADORES COMUNS E MONTA-CARGAS |

## DISPOSITIVOS ELÉTRICOS

| QTDE | ITEM | Tipo de imagem |
|---|---|---|
| 24 | Acionador Manual do Sistema de Detecção e Alarme1 | |
| 24 | Avisador Sonoro e Visual1 | |
| 1 | Central de Alarme Endereçável | |
| 239 | Detector de Fumaça Pontual | |

## EXTINTORES E COMPONENTES

| QTDE | DESCRIÇÃO | Tipo de imagem |
|---|---|---|
| 38 | Extintor Portátil Fixo na Parede - 2:A-20:BC | |
| 13 | Extintor Portátil Fixo na Parede - 5:B-1:C | |

## LUMINÁRIAS

| QTDE | ITEM | Tipo de imagem |
|---|---|---|
| 2 | Luminária de Emergência - Tipo Farolete | |
| 247 | Luminária de Emergência na parede | 3 LUX |
| 9 | Luminária de Emergência na parede 5 lux | 5 LUX |

## HIDRANTES SIMBOLOGIA

| QTDE | ITEM | Tipo de imagem |
|---|---|---|
| 24 | Hidrante Simples - 30m - 90x60x17 | |

CARIMBO

REVISÕES

| Nº | DATA | DESCRIÇÃO | ASSINATURA |
|---|---|---|---|
| 00 | 08/2024 | Emissão inicial | MARCOS A |
| 01 | 09/2024 | Alterações SESC | MARCOS A |

SERVIÇO SOCIAL DO COMÉRCIO
DEPARTAMENTO REGIONAL
SANTA CATARINA
Rua Felipe Schmidt, 785 - Centro - Florianópolis
CEP 88.010-002 - Fone: (48) 3251-4800
sesc-sc@sesc-sc.com.br

Projeto: **INCÊNDIO**

Local: POUSADA RURAL

End: SC 425, Km 4,5 Rincão Comprido – Zona Rural – Distrito Índio – CEP 88533-000

Obra: SESC SC LAGES POUSADA RURAL

Conteúdo: 3 PAV ALA OESTE

Proprietário: SERVIÇO SOCIAL DO COMÉRCIO

Representante Técnico:

Coordenador Arquitetônico: ENG. PAULO LOECK CREA: 35534

Coordenador Complementares: ENG. PAULO LOECK CREA: 35534

Autor do Projeto: ARQ.: Marcello Farias Rodrigues CAU A245384-8 SESC/DR-SC/DAS/GIN

Assinatura

Prancha nº: **AP08**

Co-Autor de Projeto: ENG: CARLOS CAVALCANTE CREA RJ 2022100496

Total

| Arquivo | Desenho | Escala | Data |
|---|---|---|---|
| SESCSC-AF25-BIM-PPCI-R01 | MARCOS ANTONIO | 1 : 75 | 07/24 |

A1.0