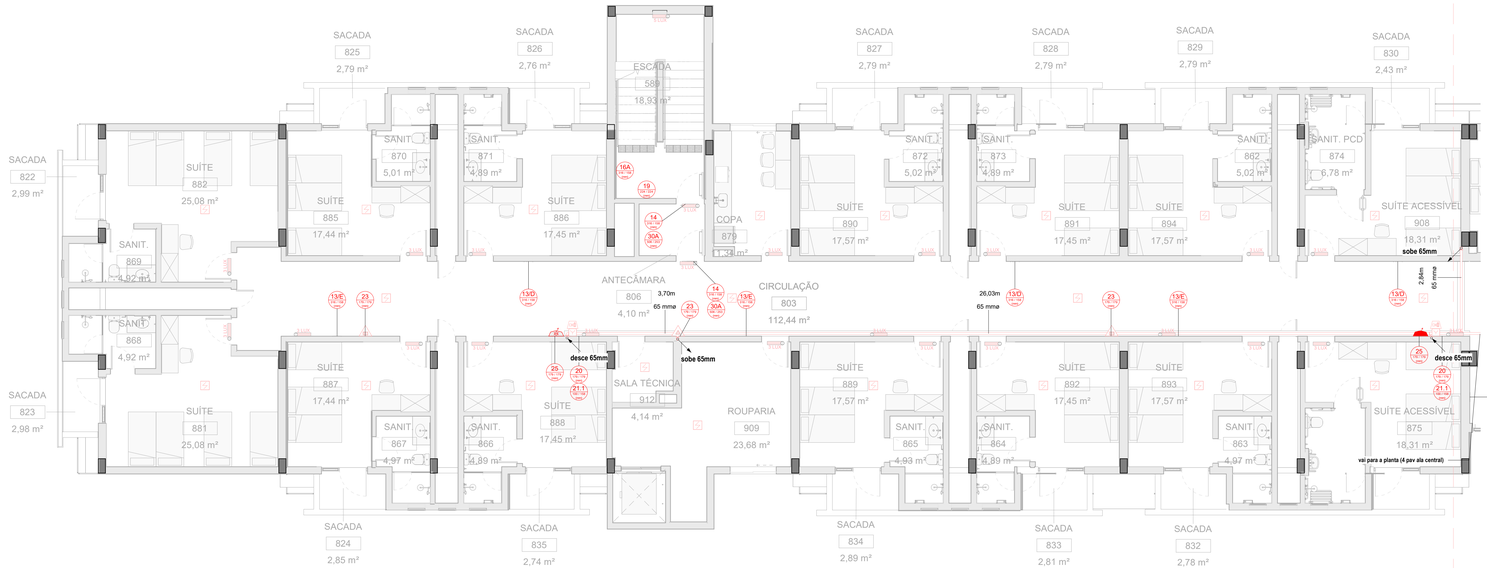


1 5 - 4 PAV ALA OESTE
1 : 75

SINALIZAÇÃO DE ORIENTAÇÃO E SALVAMENTO

QTDE	CÓDIGO	SÍMBOLO	SIGNIFICADO	DIMENSÕES	FORMA E COR	APLICAÇÃO
24	30A		INSTRUÇÃO DE ABERTURA DA PORTA CORTA-FOGO POR BARRA ANTIPÂNICO	506 x 253	Símbolo: retangular Fundo: verde Pictograma: fotoluminescente	INDICAÇÃO, SOBRE A PORTA CORTA-FOGO, DA FORMA DE ACIONAMENTO DA BARRA ANTIPÂNICO INSTALADA. PODE SER COMPLEMENTADA PELA INSCRIÇÃO "APERTE E
3	12/E		SAÍDA DE EMERGÊNCIA	316 x 158	Símbolo: retangular Fundo: verde Pictograma: fotoluminescente	INDICAÇÃO DO SENTIDO (ESQUERDA OU DIREITA) DE UMA SAÍDA DE EMERGÊNCIA, ESPECIALMENTE PARA SER FIXADO EM COLUNAS. DIMENSÕES MÍNIMAS: L= 1,5 H
50	13/D		SAÍDA DE EMERGÊNCIA	316 x 158	Símbolo: retangular Fundo: verde Pictograma: fotoluminescente	INDICAÇÃO DO SENTIDO (ESQUERDA OU DIREITA) DE UMA SAÍDA DE EMERGÊNCIA. DIMENSÕES MÍNIMAS: L= 2,0 H
44	13/E		SAÍDA DE EMERGÊNCIA	316 x 158	Símbolo: retangular Fundo: verde Pictograma: fotoluminescente	INDICAÇÃO DO SENTIDO (ESQUERDA OU DIREITA) DE UMA SAÍDA DE EMERGÊNCIA. DIMENSÕES MÍNIMAS: L= 2,0 H
32	14		SAÍDA DE EMERGÊNCIA	316 x 158	Símbolo: retangular Fundo: verde Pictograma: fotoluminescente	INDICAÇÃO DE UMA SAÍDA DE EMERGÊNCIA A SER ATINGIDA ACIMA DA PORTA, PARA INDICAR O SEU ACESSO
5	16A		ESCADA DE EMERGÊNCIA	316 x 158	Símbolo: retangular Fundo: verde Pictograma: fotoluminescente	INDICAÇÃO DO SENTIDO DE FUGA NO INTERIOR DAS ESCADAS. INDICA DIREITA OU ESQUERDA, DISCERNIDO OU SUBINDO. O DESENHO INDICATIVO DEVE SER POSICIONADO DE ACORDO COM O SENTIDO A SER SINALIZADO.
5	16B		ESCADA DE EMERGÊNCIA	316 x 158	Símbolo: retangular Fundo: verde Pictograma: fotoluminescente	INDICAÇÃO DO SENTIDO DE FUGA NO INTERIOR DAS ESCADAS. INDICA DIREITA OU ESQUERDA, DISCERNIDO OU SUBINDO. O DESENHO INDICATIVO DEVE SER POSICIONADO DE ACORDO COM O SENTIDO A SER SINALIZADO.
3	17A	SAÍDA	SAÍDA DE EMERGÊNCIA	316 x 158	Símbolo: retangular Fundo: verde Mensagem "SAÍDA" Ou Mensagem "SAÍDA" Ou Mensagem "SAÍDA" e seta direcional Fotoluminescente, com altura mínima de 150 e L= 30cm	INDICAÇÃO DA SAÍDA DE EMERGÊNCIA, COM OU SEM COMPLEMENTAÇÃO DO PICTOGRAMA FOTOLUMINESCENTE (SETA OU IMAGEM, OU AMBOS)
10	19	10º	NÚMERO DE PAVIMENTO	224 x 224	Símbolo: retangular Fundo: verde Algarismos indicando o número do pavimento) Fotoluminescente Pode-se formar pela associação de duas placas. Por exemplo: 1º + 10 = 1ºEL que significa 1º Andar	INDICAÇÃO, SOBRE A PORTA CORTA-FOGO, DA FORMA DE ACIONAMENTO DA BARRA ANTIPÂNICO INSTALADA. PODE SER COMPLEMENTADA PELA INSCRIÇÃO "APERTE E

SINALIZAÇÃO DE EQUIPAMENTOS

QTDE	CÓDIGO	SÍMBOLO	SIGNIFICADO	DIMENSÕES	FORMA E COR	APLICAÇÃO
24	20		ALARME SONORO	179	Símbolo: quadrado Fundo: vermelho Pictograma: fotoluminescente	INDICAÇÃO DO LOCAL DE ACIONAMENTO DO ALARME DE INCÊNDIO
51	23		EXTINTOR DE INCÊNDIO	179	Símbolo: quadrado Fundo: vermelho Pictograma: fotoluminescente	INDICAÇÃO DE LOCALIZAÇÃO DOS EXTINTORES DE INCÊNDIO
24	25		HIDRANTE DE INCÊNDIO	179	Símbolo: quadrado Fundo: vermelho Pictograma: fotoluminescente	INDICAÇÃO DA LOCALIZAÇÃO DO HIDRANTE QUANDO INSTALADO FORA DO ABRIGO DE MANGUEIRAS
24	21.1	ACIONE EM CASO DE INCÊNDIO	COMANDO MANUAL DE ALARME OU BOMBA DE INCÊNDIO	100 x 158	Símbolo: quadrado Fundo: vermelho Pictograma: fotoluminescente	PONTO DE ACIONAMENTO DE ALARME DE INCÊNDIO OU BOMBA DE INCÊNDIO.

SINALIZAÇÃO DE PROIBIÇÃO

QTDE	CÓDIGO	SÍMBOLO	SIGNIFICADO	DIMENSÕES	FORMA E COR	APLICAÇÃO
17	4		PROIBIDO UTILIZAR ELEVADOR EM CASO DE INCÊNDIO	252	Símbolo: circular Fundo branco Faixa diametral Faixa diametral: vermelha	NOS LOCAIS DE ACESSO AOS ELEVADORES COMUNS E MONTA-CARGAS

DISPOSITIVOS ELÉTRICOS

QTDE	ITEM	Tipo de imagem
24	Acionador Manual do Sistema de Detecção e Alarme1	
24	Avisador Sonoro e Visual1	
1	Central de Alarme Endereçável	
239	Detector de Fumaça Pontual	

EXTINTORES E COMPONENTES

QTDE	DESCRIÇÃO	Tipo de imagem
38	Extintor Portátil Fixo na Parede - 2:A-20:BC	
13	Extintor Portátil Fixo na Parede - 5:B-1:C	

LUMINÁRIAS

QTDE	ITEM	Tipo de imagem
2	Luminária de Emergência - Tipo Farolete	
247	Luminária de Emergência na parede	3 LUX
9	Luminária de Emergência na parede 5 lux	5 LUX

HIDRANTES SIMBOLOGIA

QTDE	ITEM	Tipo de imagem
24	Hidrante Simples - 30m - 90x60x17	

CARIMBO

REVISÕES

Nº	DATA	DESCRIÇÃO	ASSINATURA
00	08/2024	Emissão inicial	MARCOS A
01	09/2024	Alterações SESC	MARCOS A

SERVIÇO SOCIAL DO COMÉRCIO
DEPARTAMENTO REGIONAL
SANTA CATARINA
Rua Felipe Schmidt, 785 - Centro - Florianópolis
CEP 88.010-002 - Fone: (48) 3251-4800
sesc-sc@sesc-sc.com.br

Projeto
INCÊNDIO

Local
POUSADA RURAL
End SC 425, Km 4,5 Rincão Comprido – Zona Rural – Distrito Índio – CEP 88533-000

Obra
SESC SC LAGES POUSADA RURAL

Conteúdo
4 PAV ALA OESTE

Proprietário SERVIÇO SOCIAL DO COMÉRCIO
Representante Técnico

Coordenador Autorizado: ENG. PAULO LOECK CREA: 35534
Coordenador Autorizado: ENG. PAULO LOECK CREA: 35534

Autor do Projeto
ARQ.: Marcello Farias Rodrigues
CAU A24538-8
SESC/DR-SC/DAS/GIN
Assinatura

Prancha nº
AP11

Co-Autor do Projeto
ENG: CARLOS CAVALCANTE
CREA RJ 2022100496
Total

Arquivo	Desenho	Escala	Data
SESCSC-AF25-BIM-PPCI-R01	MARCOS ANTONIO	1 : 75	07/24

A1.0