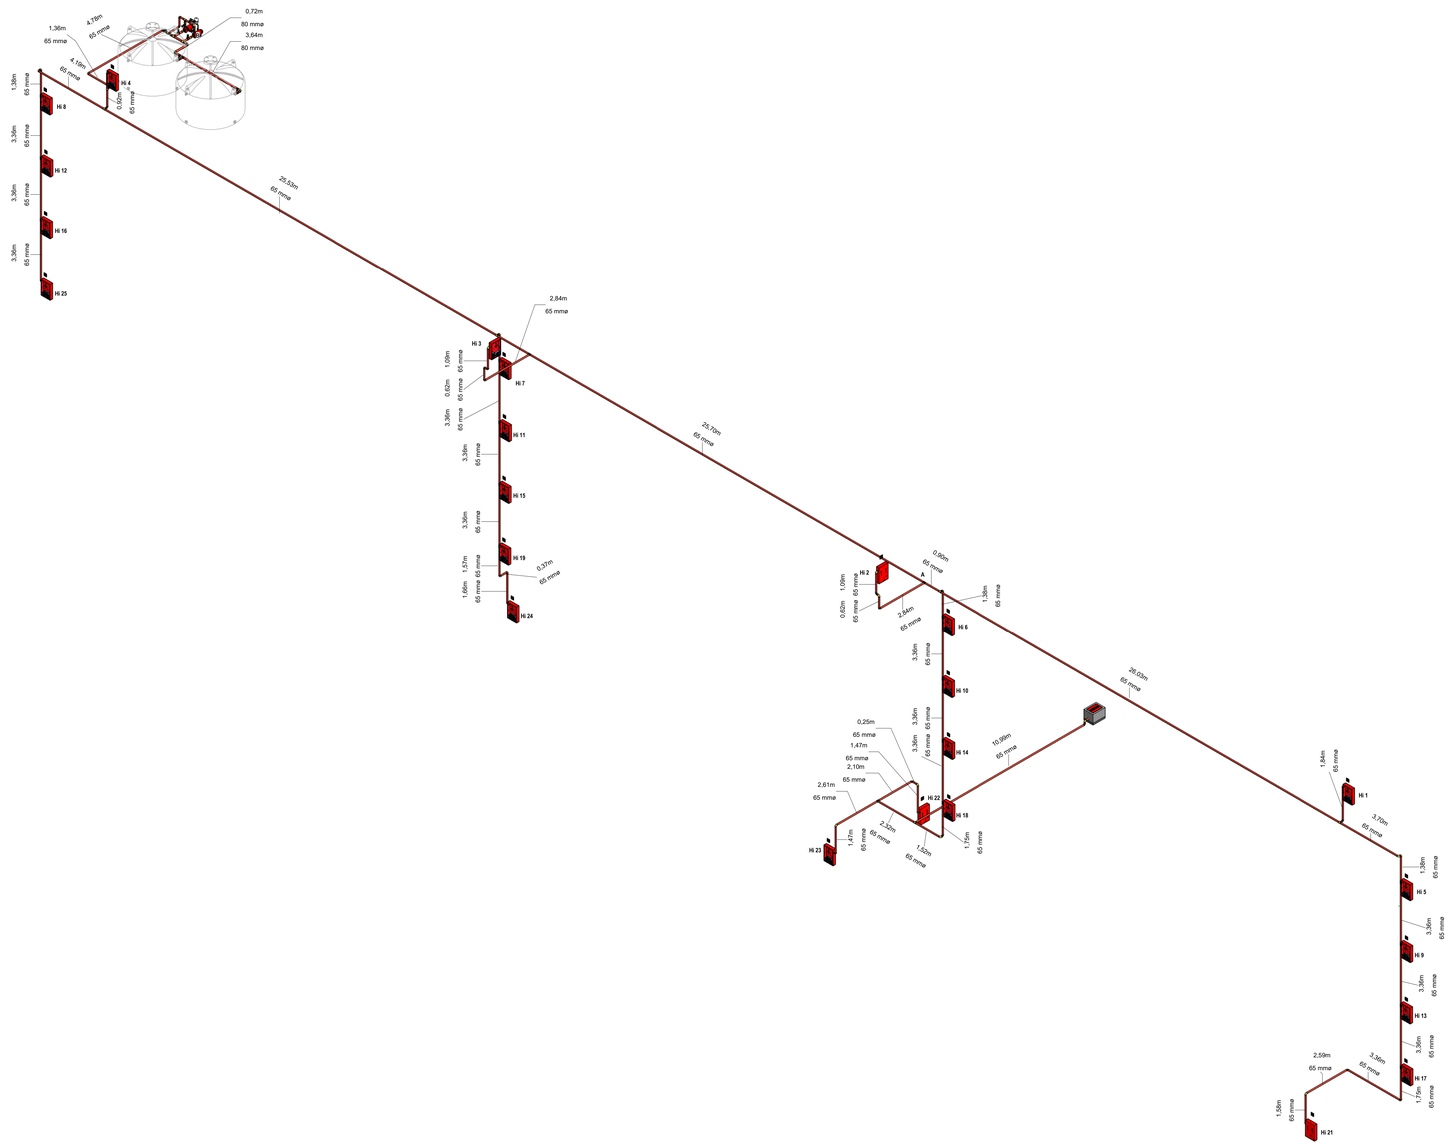


1 ISOMETRICO

CARIMBO

REVISÕES

Nº	DATA	DESCRIÇÃO	ASSINATURA
00	08/2024	Emissão inicial	MARCOS A
01	09/2024	Adequações SESC	MARCOS A

SERVIÇO SOCIAL DO COMÉRCIO
DEPARTAMENTO REGIONAL
SANTA CATARINA
Rua Felipe Schmidt, 785 - Centro - Florianópolis
CEP 88.010-002 - Fone: (48) 3251-4800
sesc-sc@sesc-sc.com.br

Projeto
INCÊNDIO

Local
POUSADA RURAL

End SC 425, Km 4-5 Rincão Comprido – Zona Rural – Distrito Índios – CEP 88533-000

Obra
SESC SC LAGES POUSADA RURAL

Conteúdo
ISOMÉTRICO

Proprietário SERVIÇO SOCIAL DO COMÉRCIO

Responsável Técnico
ENG. PAULO LOECK
CREA: 35534

Coautor 1
ENG. PAULO LOECK
CREA: 35534

Autor do Projeto
ENG. PAULO LOECK
CREA: 35534

Assinatura

Prancha nº
AP18

Co-autor do Projeto
ENG. CARLOS CAVALCANTE
CREA PJ 2022100436

Total

Arquivo	Desenho	Escala	Data
SESCSC-AF25-BIM-PPCI-R01	MARCOS ANTONIO		08/08/24