



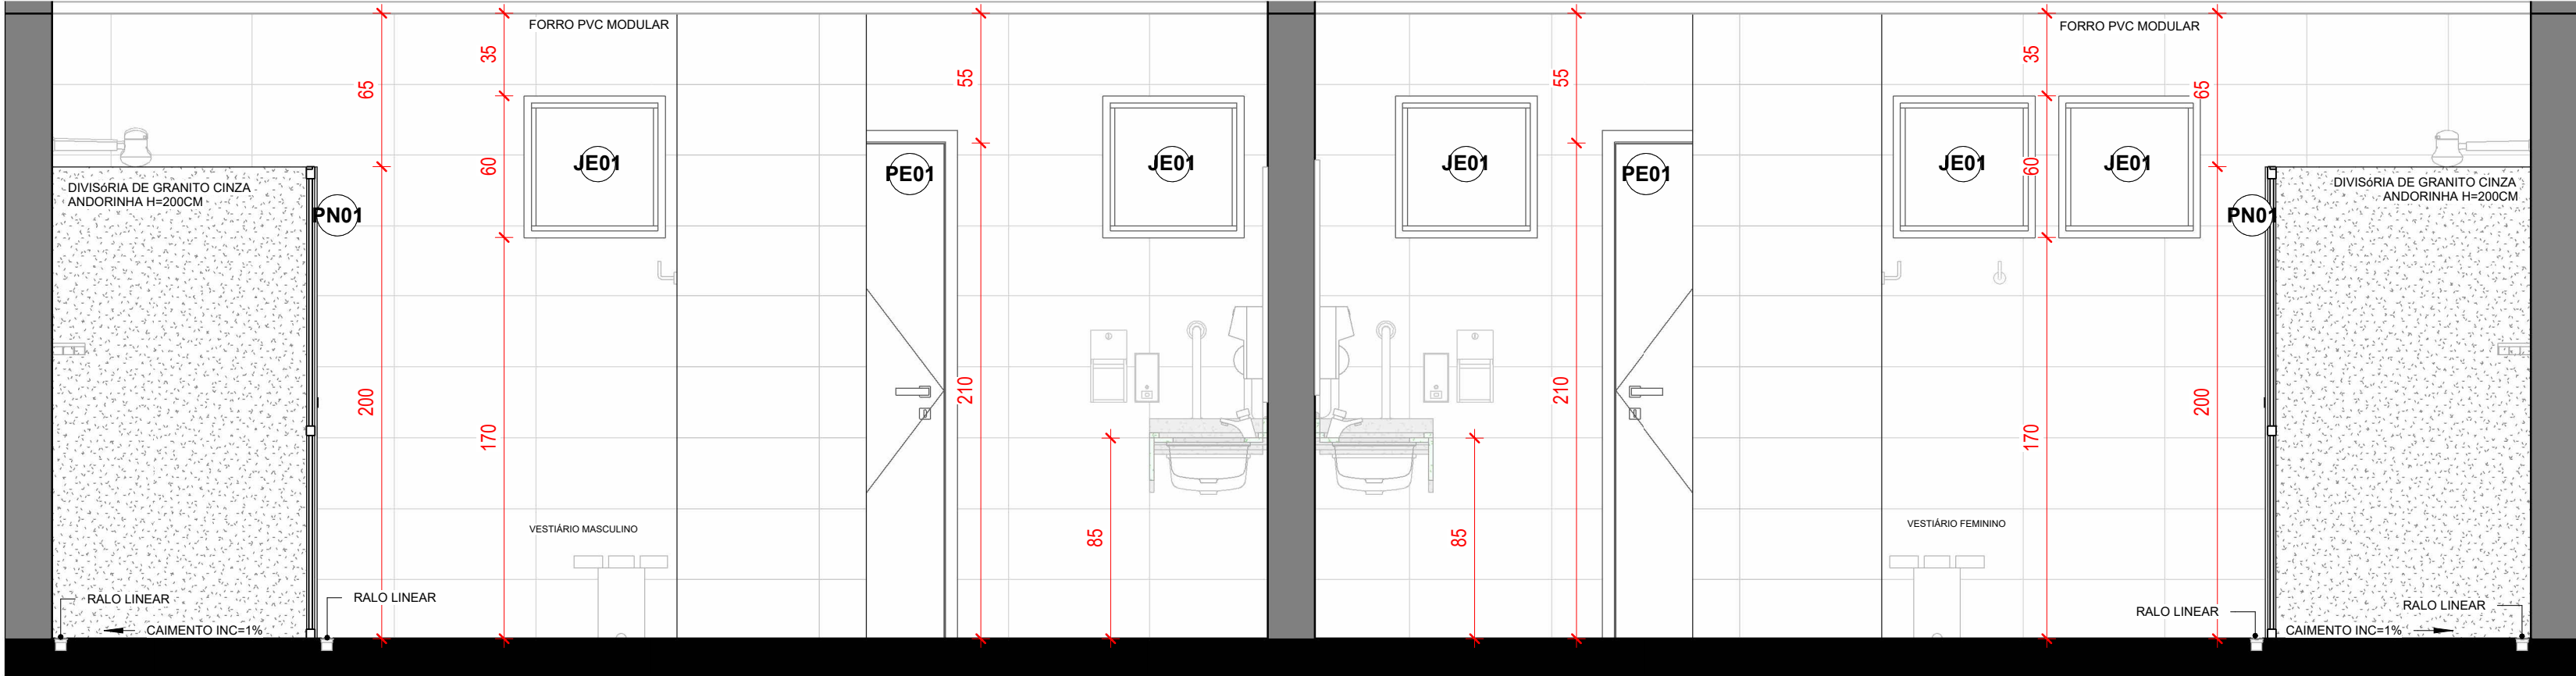

CORTE A
Escala - 1 : 25

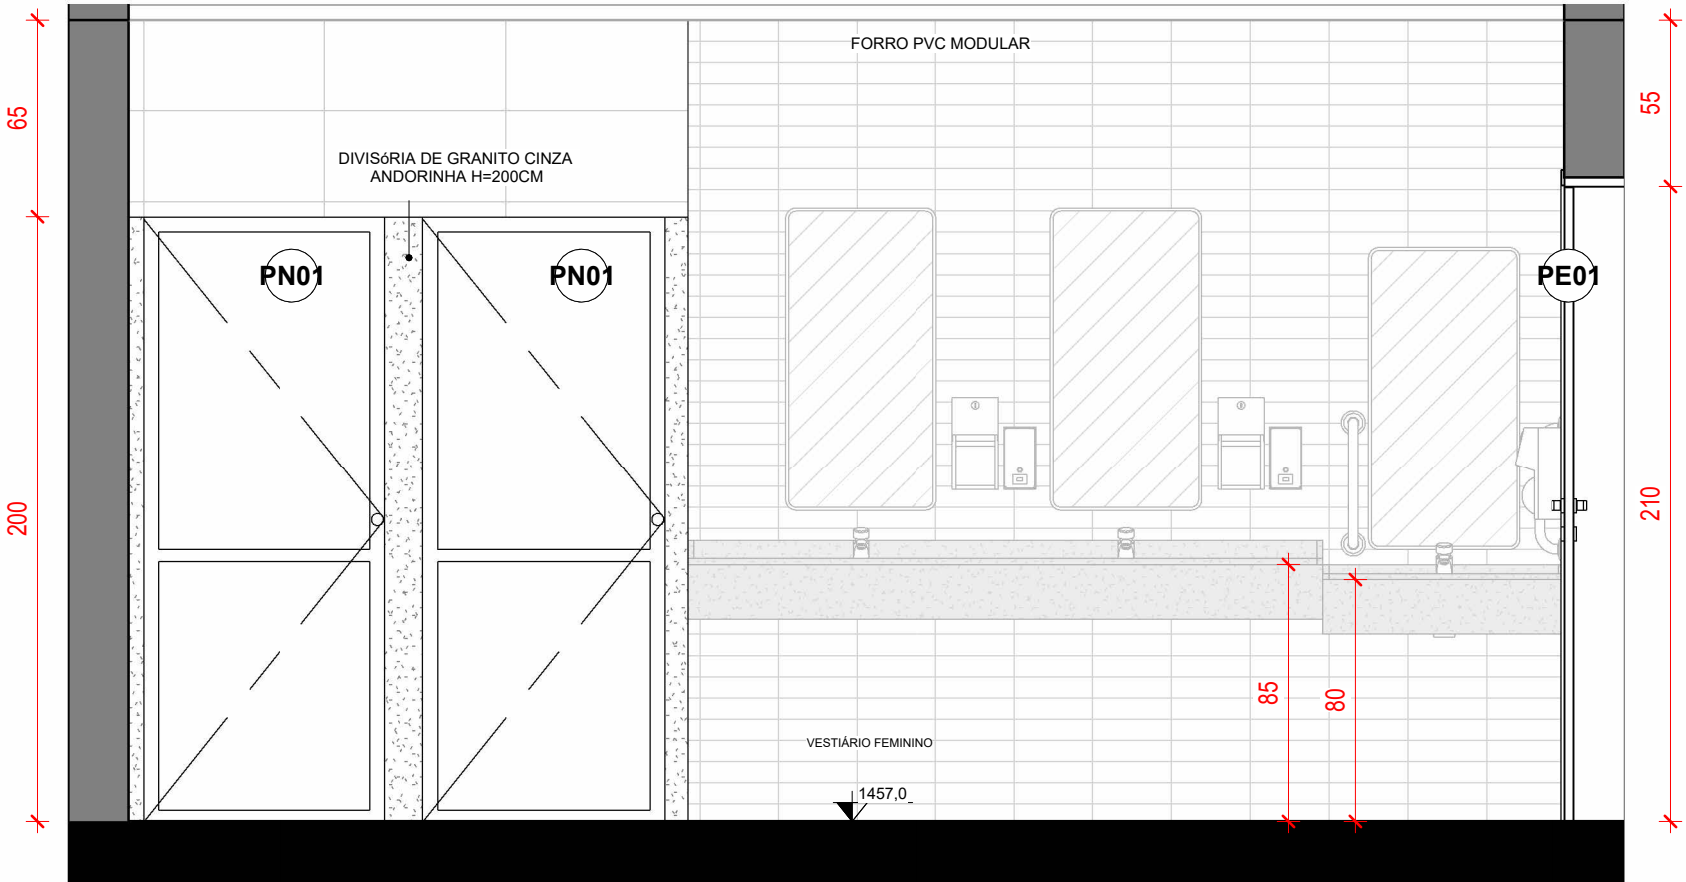

CORTE B
Escala - 1 : 25

CARIMBOS

REVISÕES			
Nº	DATA	DESCRIÇÃO	ASSINATURA



E+PLAN ENGENHARIA
CNPJ: 15018870/0001-65
CREA/SC: 127622-8
RUA: NAJLA CARONE GOEDERT, 1080 SL 1001/1002 - PALHOÇA - SC
CEP: 88132-150
www.emais.eng.br
TELEFONE: (48) 3093 9350



SERVIÇO SOCIAL DO COMÉRCIO
DEPARTAMENTO REGIONAL DE SANTA CATARINA

RUA FELIPE SCHMIDT, 785 - CENTRO - FLORIANÓPOLIS/SC
CEP 88.010.002 - FONE/FAX: (48) 3251-4800
sesc-sc@sesc-sc.com.br

PROJETO:

ARQUITETÔNICO

LOCAL:

FLORIANÓPOLIS / SC

ENDEREÇO DA OBRA: R. ALMIRANTE TAMANDARÉ, 256 - CENTRO, ITAJAÍ - SC, 88301-430

OBRA:

SESC ITAJAÍ - REFORMA VESTIÁRIOS

CONTEÚDO:

CORTES A e B

PROPRIETÁRIO:

SERVIÇO SOCIAL DO COMÉRCIO - SEC AR/SC
CNPJ: 03.603.595/0001-68

RESP. TÉCNICO:

ENG. CIVIL DILNEI DE FREITAS JACINTO
CREA/SC:122.825-5

CARIMBO E ASSINATURA

AUTOR DO PROJETO:

MARIHÁ CRISTINE BATISTA
CAU/SC: A252994-7

ASSINATURA

CO-AUTOR DO PROJETO:

CO-AUTOR

ASSINATURA

ARQUIVO:

DESENHO:

LETICIA MARTINS

ESCALA:

INDICADA

DATA:

JUL/2026

PRANCHA Nº

02

05

TOTAL

V:\192-168.15.200\Servidor\Santa Catarina\Itajaí\01_ITJ_SANITÁRIOS_PISCINA_SESC_ITAJAÍ\ARQUITETÔNICO\EXECUTIVO\R1\RV\TARQ_EXE_01_ITJ_SANITÁRIOS_PISCINA_SESC_ITAJAÍ_R1.rvt