


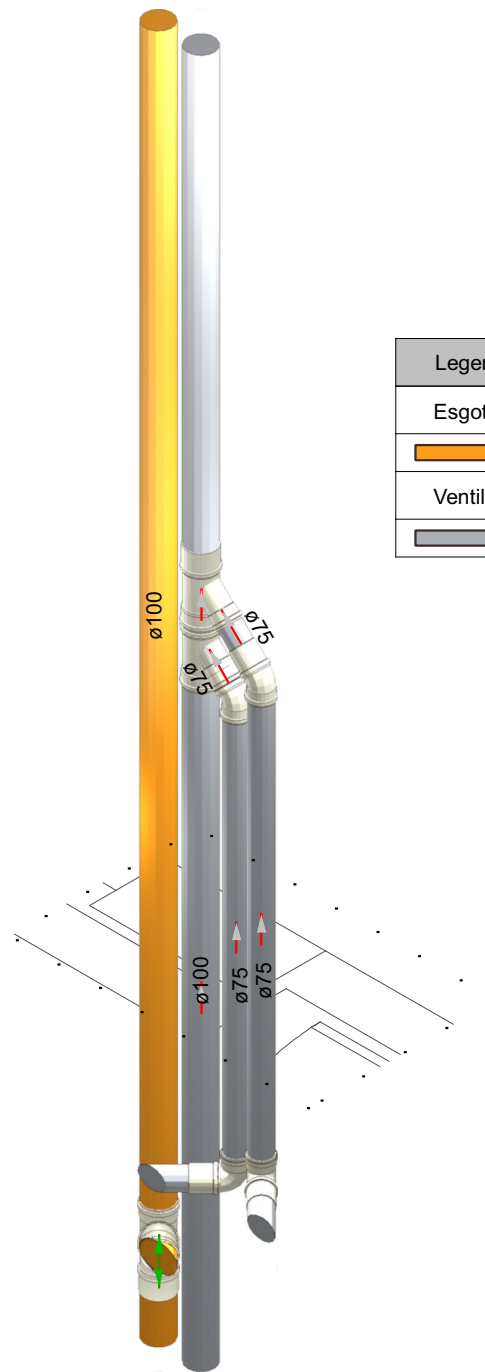


| Legenda de condutos - TÉRREO |  |
|------------------------------|--|
| Esgoto                       |  |
| Ventilação                   |  |

### 3 DETALHE SAN-7

1:25

LIGAR NA COLUNA DE VENTILAÇÃO EXISTENTE  
LIGAR NO TUBO DE QUEDA EXISTENTE

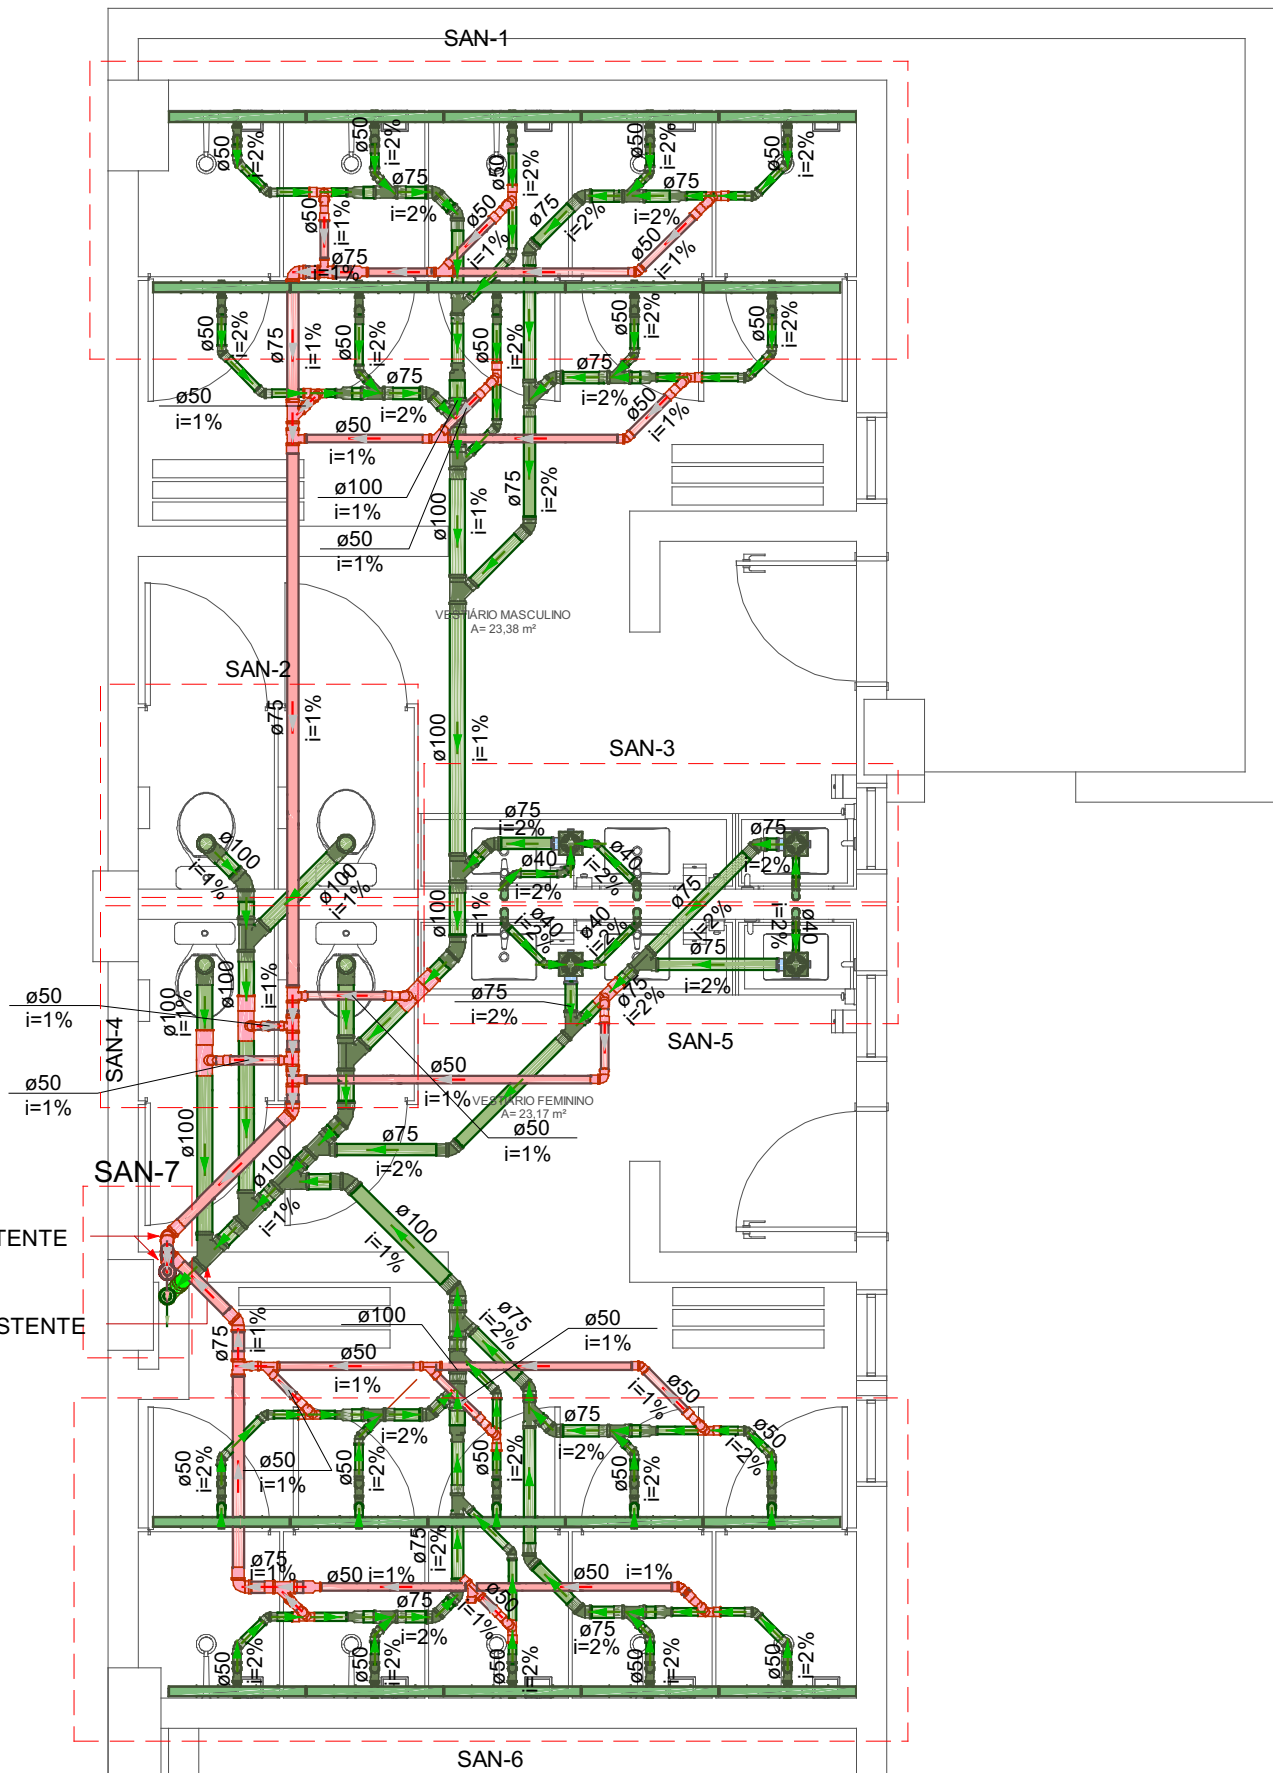

### 4 PLANTA BAIXA TÉRREO - SANITÁRIA

1:50


| Legenda de condutos - TÉRREO |  |
|------------------------------|--|
| Esgoto                       |  |
| Esgoto (FAKE)                |  |
| Ventilação                   |  |

| Legenda - TÉRREO                |  |
|---------------------------------|--|
| Bucha de redução longa- desce   |  |
| Curva 45° curta- Amanco         |  |
| Curva 90 curta- coluna          |  |
| Joelho 45                       |  |
| Joelho 90                       |  |
| Joelho 90- coluna               |  |
| Joelho 90- sobre                |  |
| Junção simples                  |  |
| Junção simples c/ J45 - Coluna  |  |
| Junção simples- coluna          |  |
| Lavatório Residencial com sifão |  |
| Ralo linear c/ grelha           |  |
| Ramais de Ventilação            |  |
| Te sanitário                    |  |

LIGAR À REDE DE RECIRCULAÇÃO EXISTENTE.  
TUBULAÇÃO SEGUE PARA A COLUNA (AGR-DUCHAS).

LIGAR À REDE DE ÁGUA FRIA EXISTENTE.  
TUBULAÇÃO VEM DA COLUNA (AF-19-R).

LIGAR À REDE DE ÁGUA FRIA EXISTENTE.  
TUBULAÇÃO VEM DA COLUNA (AF-18-P).

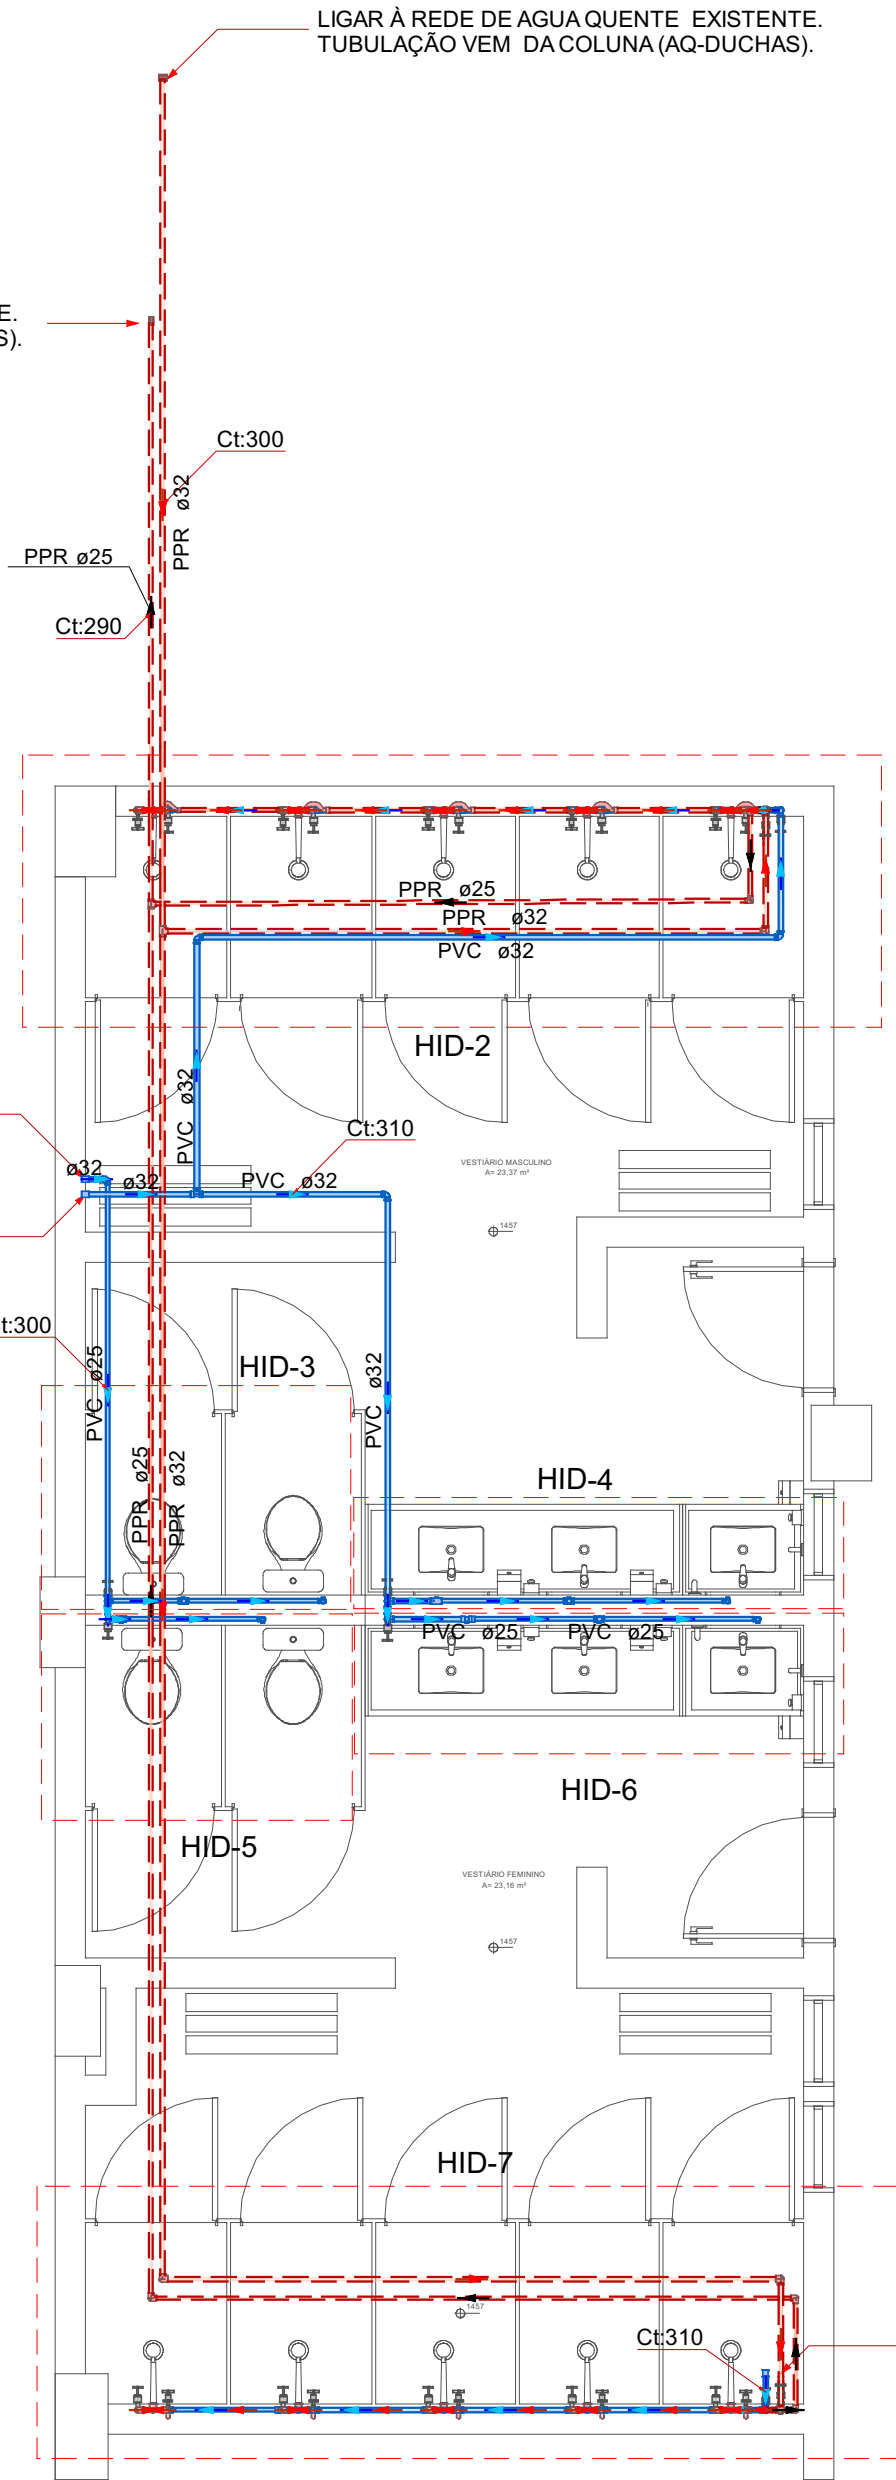

| Legenda de condutos - TÉRREO |  |
|------------------------------|--|
| Água fria                    |  |
| Água quente                  |  |
| Água quente (Recirculação)   |  |

LIGAR À REDE DE ÁGUA FRIA EXISTENTE.  
TUBULAÇÃO VEM DA COLUNA (AF-18-P-1).

### 2 PLANTA BAIXA TÉRREO - HIDRÁULICA

1:50

CARIMBOS

| REVISÕES |            | DESCRIÇÃO                           | ASSINATURA |
|----------|------------|-------------------------------------|------------|
| Nº       | DATA       |                                     |            |
| 00       | JUN / 2026 | PROJETO EXECUTIVO - EMISSÃO INICIAL |            |
|          |            |                                     |            |
|          |            |                                     |            |
|          |            |                                     |            |



**E+PLAN ENGENHARIA**  
CNPJ: 15018870/0001-65  
CREA/SC: 127622-8  
RUA: NAILA CARONE GOEDERT, 1080 SL 1001/1002 - PALHOÇA - SC  
CEP: 88132-150  
www.emais.eng.br  
TELEFONE: (48) 3093 9350



**SERVIÇO SOCIAL DO COMÉRCIO**  
DEPARTAMENTO REGIONAL DE SANTA CATARINA  
RUA FELIPE SCHMIDT, 785 - CENTRO - FLORIANÓPOLIS/SC  
CEP 88.010-002 - FONE/FAX: (48) 3251-4800  
sesc-sc@sesc-sc.com.br

|                                              |                                                                    |                                                 |                   |
|----------------------------------------------|--------------------------------------------------------------------|-------------------------------------------------|-------------------|
| PROJETO:                                     | HIDROSSANITÁRIO                                                    |                                                 |                   |
| LOCAL:                                       | FLORIANÓPOLIS/SC                                                   |                                                 |                   |
| ENDEREÇO DA OBRA:                            | R. ALMIRANTE TAMANDARÉ, 256 - CENTRO, ITAJAÍ - SC, 88301-430       |                                                 |                   |
| OBRA:                                        | SESC ITAJAÍ - REFORMA VESTIÁRIOS                                   |                                                 |                   |
| CONTEÚDO:                                    | PLANTA BAIXA - TERREO                                              |                                                 |                   |
| PROPRIETÁRIO:                                | RESP. TÉCNICO:                                                     |                                                 |                   |
| CARIMBO E ASSINATURA                         | SERVIÇO SOCIAL DO COMÉRCIO - SEC AR/SC<br>CNPJ: 03.903.595/0001-68 | DILNEI DE FREITAS JACINTO<br>CREA/SC: 122.825-5 |                   |
| AUTOR DO PROJETO:                            | PRANCHAS Nº                                                        |                                                 |                   |
| MARIHÁ CRISTINE BATISTA<br>CAU/SC: A252994-7 | ASSINATURA                                                         | 1                                               |                   |
| CO-AUTOR DO PROJETO:                         | 4                                                                  |                                                 |                   |
| CO-AUTOR:                                    | ASSINATURA                                                         | TOTAL                                           |                   |
| ARQUIVO:                                     | DESENHO:<br>VINICIUS SPRICIGO                                      | ESCALA:<br>INDICADA                             | DATA:<br>JUN/2026 |