


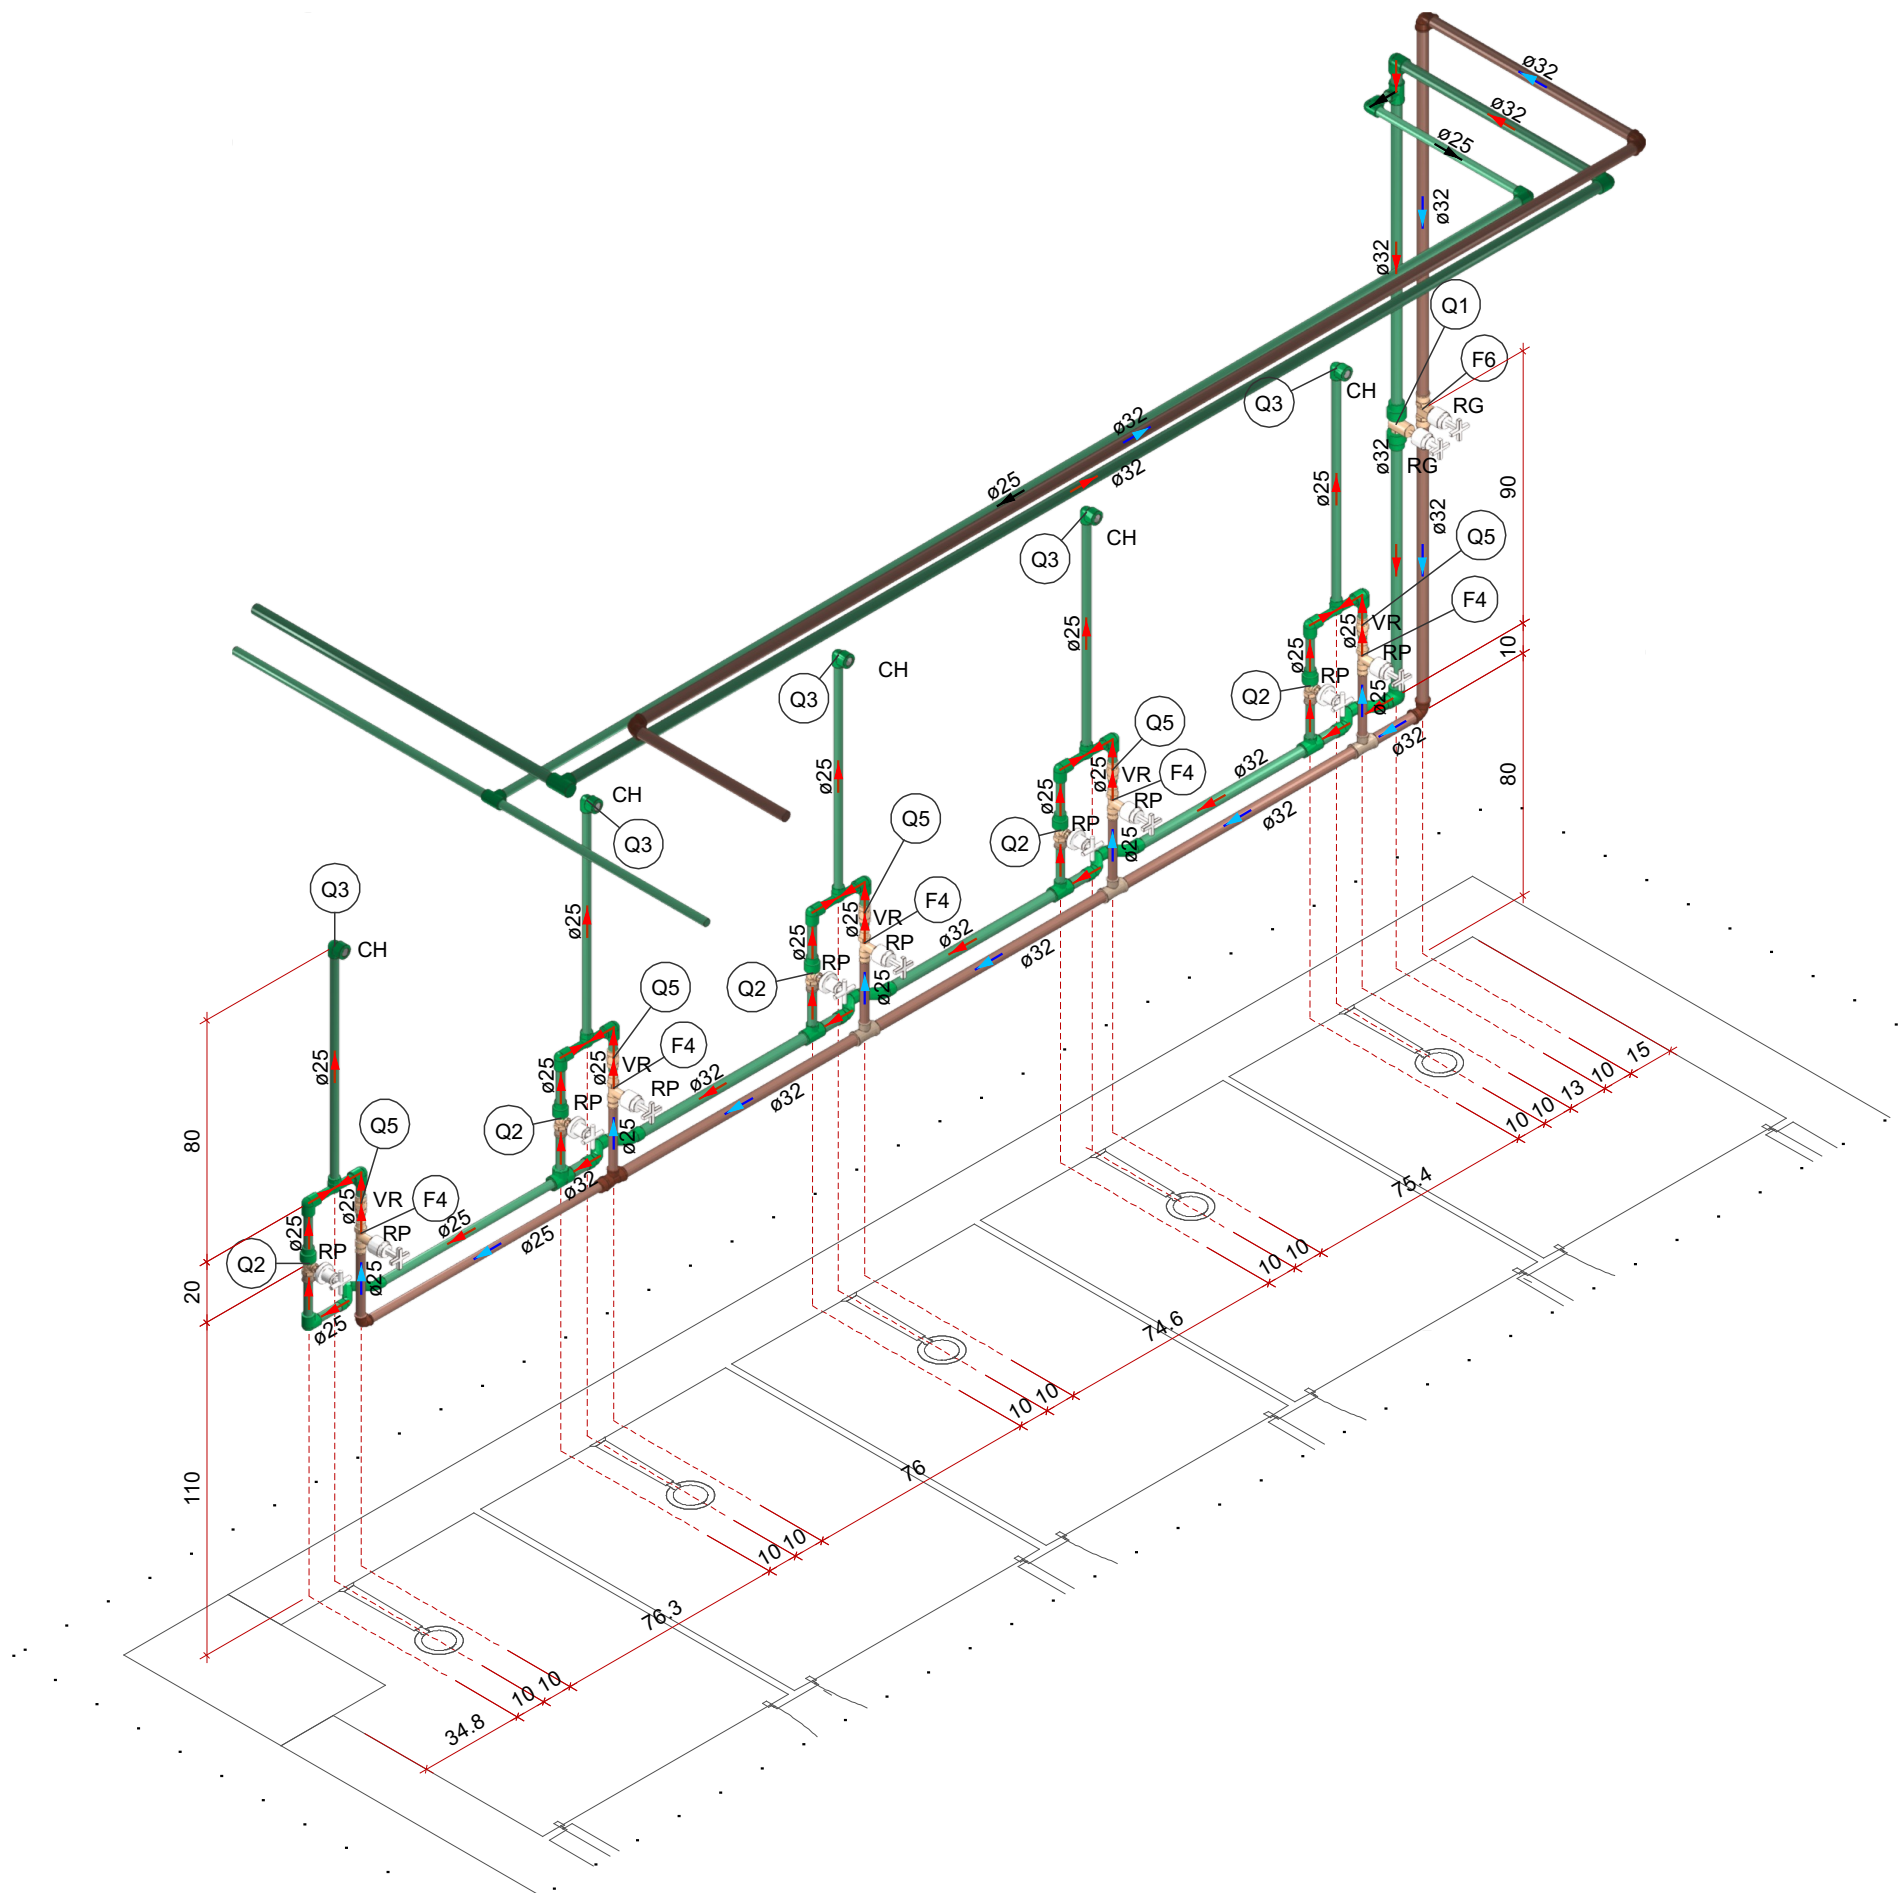

7 DETALHE HID-2
1:25

Lista de materiais - TERREO		
Água fria		
Metais		
Registro de gaveta c/ canopla cromada 1"	1	pç
Registro de pressão c/ canopla cromada 3/4"	5	pç
PVC misto soldável		
Luva soldável c/ rosca 25 mm - 3/4"	5	pç
PVC rígido soldável		
Adapt sold.curto c/bolsa-rosca p registro 25 mm - 3/4"	5	pç
32 mm - 1"	2	pç
Bucha de redução sold. curta 32 mm - 25 mm	1	pç
Joelho 90° soldável 25 mm	1	pç
32 mm	4	pç
Tubos 25 mm	2.09	m
32 mm	11.35	m
Tê de redução 90 soldável 32 mm - 25 mm	4	pç
Água quente		
Aparelho		
Chuveiro 25mm x 3/4"	5	pç
Metais		
Registro de gaveta c/ canopla cromada 1"	1	pç
Registro de pressão c/ adapt. PPR 3/4"	5	pç
Valvula de retenção vertical 3/4"	5	pç
PPR		
Adaptador de Transição F/F 25 mm x 3/4"	5	pç
Adaptador de Transição F/M 25 mm x 3/4"	10	pç
32 mm x 1"	2	pç
Curva de Transposição 25 mm	1	pç
32 mm	4	pç
Joelho 90° F/F 25 mm	11	pç
32 mm	3	pç
Joelho 90° de Transição F/RF 25 mm x 3/4"	5	pç
Misturador F/M/M 25 mm	5	pç
Tubo PPR PN20 25 mm	8.22	m
32 mm	15.07	m
Tê F/F/F 32 mm	1	pç
Tê F/F/F de Redução Central 32mm x 25mm x 32mm	3	pç
Tê F/F/F de Redução Extrema 25mm x 25mm x 32mm	1	pç
PVC rígido soldável		
Adapt sold.curto c/bolsa-rosca p registro 25 mm - 3/4"	5	pç
Água quente (Recirculação)		
PPR		
Joelho 90° F/F 25 mm	2	pç
Tubo PPR PN20 25 mm	17.74	m
Tê F/F/F 25 mm	1	pç
Tê F/F/F de Redução Central 32mm x 25mm x 32mm	1	pç

Legenda das indicações - TERREO	
CH	Chuveiro Ducha - 25 mm x 3/4"
RG	Registro de gaveta c/canopla cromada c/ PPR - 32mm x 1"
RP	Registro de pressão c/ adapt. PPR e PVC - 25mm x 3/4"
VR	Valvula de retenção vertical c/ PPR - 3/4"
RP	Registro de Pressão com PVC soldável - 25 mm - 3/4"
RG	Registro de gaveta c/canopla cromada c/PVC soldável - 1"

Legenda de peças - TERREO	
Metais	
Registro de pressão c/ canopla cromada 3/4"	1pç
PVC misto soldável	
Luva soldável c/ rosca 25 mm - 3/4"	1pç
PVC rígido soldável	
Adapt sold.curto c/bolsa-rosca p registro 25 mm - 3/4"	1pç
Metais	
Registro de gaveta c/ canopla cromada 1"	1pç
PVC rígido soldável	
Adapt sold.curto c/bolsa-rosca p registro 32 mm - 1"	2pç
Metais	
Registro de gaveta c/ canopla cromada 1"	1pç
Adaptador de Transição F/M 32 mm x 1"	2pç
Metais	
Registro de pressão c/ adapt. PPR 3/4"	1pç
PPR	
Adaptador de Transição F/F 25 mm x 3/4"	1pç
PVC rígido soldável	
Adapt sold.curto c/bolsa-rosca p registro 25 mm - 3/4"	1pç
Aparelho	
Chuveiro 25mm x 3/4"	1pç
PPR	
Joelho 90° de Transição F/RF 25 mm x 3/4"	1pç
Metais	
Valvula de retenção vertical 3/4"	1pç
PPR	
Adaptador de Transição F/M 25 mm x 3/4"	2pç


Legenda de condutos - TERREO	
Água fria	
Água quente	
Água quente (Recirculação)	

Lista de materiais - TERREO		
Água fria		
Metais		
Registro de gaveta c/ canopla cromada 1"	1	pç
Registro de pressão c/ canopla cromada 3/4"	5	pç
PVC misto soldável		
Luva soldável c/ rosca 25 mm - 3/4"	5	pç
PVC rígido soldável		
Adapt sold.curto c/bolsa-rosca p registro 25 mm - 3/4"	5	pç
32 mm - 1"	2	pç
Bucha de redução sold. curta 32 mm - 25 mm	1	pç
Joelho 90° soldável 25 mm	1	pç
32 mm	2	pç
Luva soldável 32 mm	1	pç
Tubos 25 mm	1.34	m
32 mm	5.25	m
Tê de redução 90 soldável 32 mm - 25 mm	4	pç
Água quente		
Aparelho		
Chuveiro 25mm x 3/4"	5	pç
Metais		
Registro de gaveta c/ canopla cromada 1"	1	pç
Registro de pressão c/ adapt. PPR 3/4"	5	pç
Valvula de retenção vertical 3/4"	5	pç
PPR		
Adaptador de Transição F/F 25 mm x 3/4"	5	pç
Adaptador de Transição F/M 25 mm x 3/4"	10	pç
32 mm x 1"	2	pç
Curva de Transposição 25 mm	5	pç
Joelho 90° F/F 25 mm	11	pç
32 mm	4	pç
Joelho 90° de Transição F/RF 25 mm x 3/4"	5	pç
Misturador F/M/M 25 mm	5	pç
Tubo PPR PN20 25 mm	8.34	m
32 mm	19.01	m
Tê F/F/F de Redução Central 32mm x 25mm x 32mm	3	pç
Tê F/F/F de Redução Extrema 25mm x 25mm x 32mm	1	pç
PVC rígido soldável		
Adapt sold.curto c/bolsa-rosca p registro 25 mm - 3/4"	5	pç
Água quente (Recirculação)		
PPR		
Joelho 90° F/F 25 mm	3	pç
Tubo PPR PN20 25 mm	14.32	m
Tê F/F/F de Redução Central 32mm x 25mm x 32mm	1	pç

Legenda das indicações - TERREO	
CH	Chuveiro Ducha - 25 mm x 3/4"
RG	Registro de gaveta c/canopla cromada c/ PPR - 32mm x 1"
RP	Registro de pressão c/ adapt. PPR e PVC - 25mm x 3/4"
VR	Valvula de retenção vertical c/ PPR - 3/4"
RP	Registro de Pressão com PVC soldável - 25 mm - 3/4"
RG	Registro de gaveta c/canopla cromada c/PVC soldável - 1"

Legenda de peças - TERREO	
Metais	
Registro de gaveta c/ canopla cromada 1"	1pç
PVC rígido soldável	
Adapt sold.curto c/bolsa-rosca p registro 32 mm - 1"	2pç
Metais	
Registro de pressão c/ canopla cromada 3/4"	1pç
PVC misto soldável	
Luva soldável c/ rosca 25 mm - 3/4"	1pç
PVC rígido soldável	
Adapt sold.curto c/bolsa-rosca p registro 25 mm - 3/4"	1pç
Metais	
Valvula de retenção vertical 3/4"	1pç
PPR	
Adaptador de Transição F/M 25 mm x 3/4"	2pç
Aparelho	
Chuveiro 25mm x 3/4"	1pç
PPR	
Joelho 90° de Transição F/RF 25 mm x 3/4"	1pç
Metais	
Registro de pressão c/ adapt. PPR 3/4"	1pç
PPR	
Adaptador de Transição F/F 25 mm x 3/4"	1pç
PVC rígido soldável	
Adapt sold.curto c/bolsa-rosca p registro 25 mm - 3/4"	1pç
Metais	
Registro de gaveta c/ canopla cromada 1"	1pç
PPR	
Adaptador de Transição F/M 32 mm x 1"	2pç

Legenda de condutos - TERREO	
Água fria	
Água quente	
Água quente (Recirculação)	

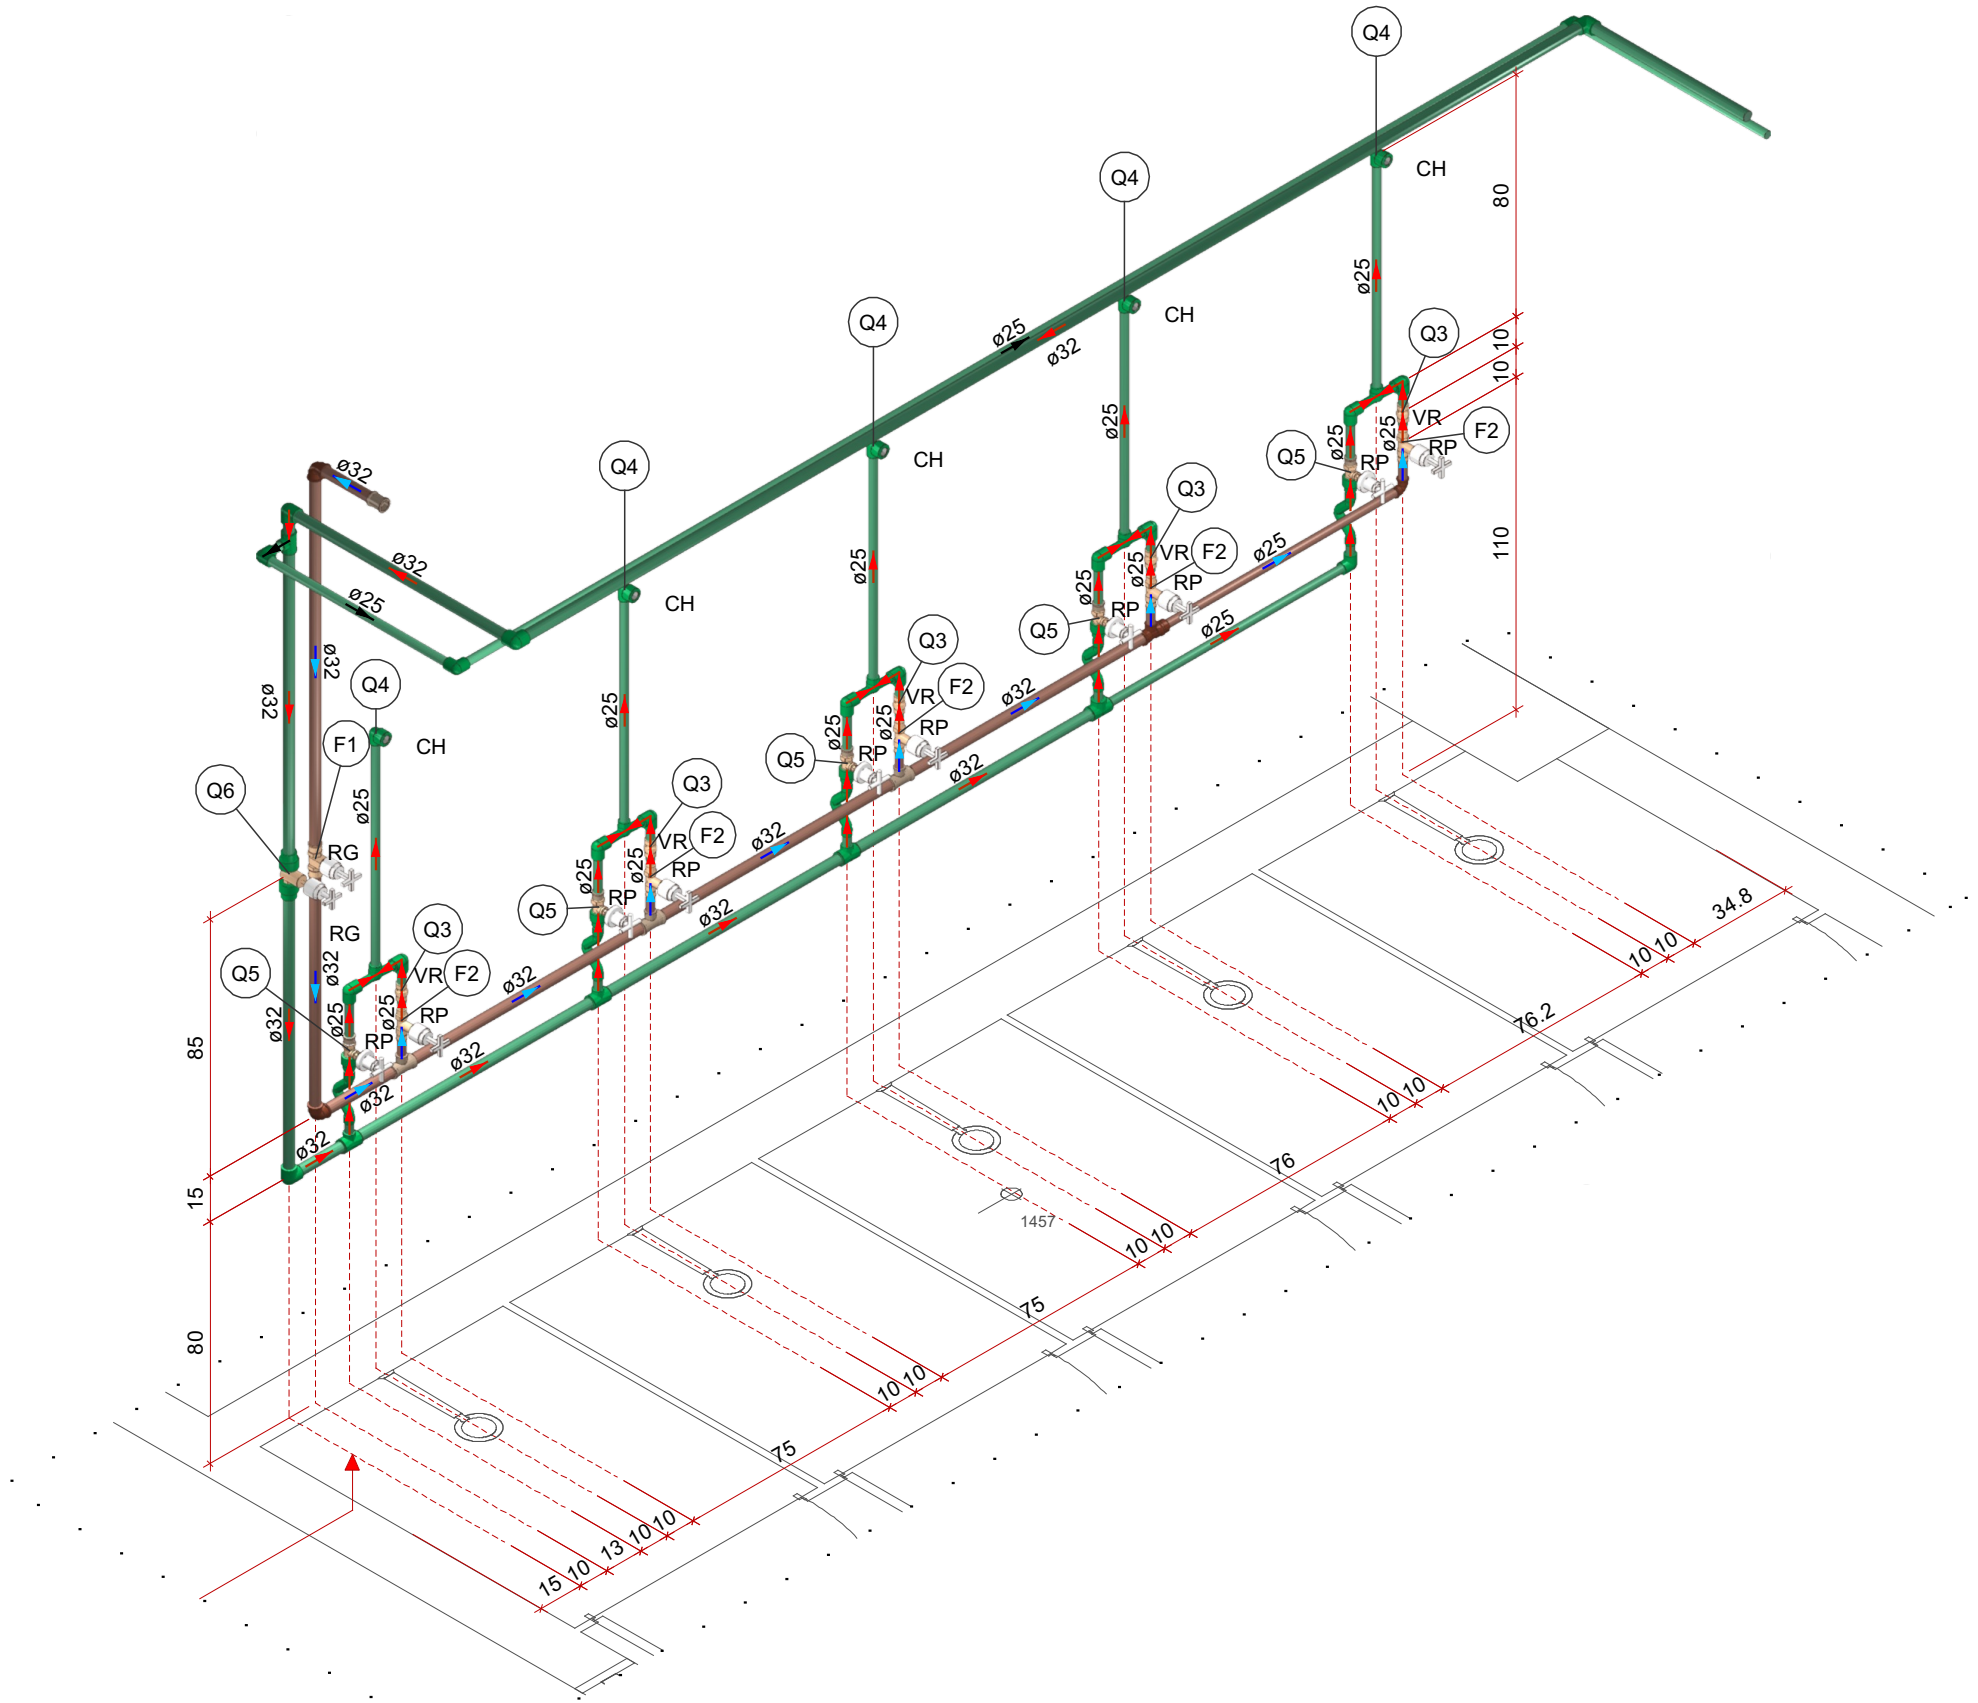

2 DETALHE HID-7
1:25

CARIMBOS			

REVISÕES			
Nº	DATA	DESCRIÇÃO	ASSINATURA
00	JUN / 2026	PROJETO EXECUTIVO - EMISSÃO INICIAL	



E+PLAN ENGENHARIA
CNPJ: 15018870/0001-65
CREA/SC: 127622-8
RUA: NAILIA CARONE GOEDERT, 1080 SL 1001/1002 - PALHOÇA - SC
CEP: 88132-150
www.emais.eng.br
TELEFONE: (48) 3093 9350



SERVIÇO SOCIAL DO COMÉRCIO
DEPARTAMENTO REGIONAL DE SANTA CATARINA
RUA FELIPE SCHMIDT, 785 - CENTRO - FLORIANÓPOLIS/SC
CEP 88.010-002 - FONE/FAX: (48) 3251-4800
sesc-sc@sesc-sc.com.br

PROJETO:		HIDROSSANITÁRIO	
LOCAL:		FLORIANÓPOLIS/SC	
ENDEREÇO DA OBRA:		R. ALMIRANTE TAMANDARÉ, 256 - CENTRO, ITAJAÍ - SC, 88301-430	
OBRA:		SESC ITAJAÍ - REFORMA VESTIÁRIOS	
CONTEÚDO:		DETALHES HIDRÁULICOS	
PROPRIETÁRIO:	RESP. TÉCNICO:		
CARIMBO E ASSINATURA	CARIMBO E ASSINATURA		
SERVIÇO SOCIAL DO COMÉRCIO - SEC AR/SC CNPJ: 03.603.505/0001-68		DILNEI DE FREITAS JACINTO CREA/SC: 122.825-5	
AUTOR DO PROJETO:		PRANCHA Nº	
MARIHÁ CRISTINE BATISTA CAU/SC: A252994-7	ASSINATURA		
CO-AUTOR DO PROJETO:		4	
CO-AUTOR:	ASSINATURA		
ARQUIVO:		DESENHO:	ESCALA:
		VINICIUS SPRICIGO	INDICADA
			DATA:
			JUN/2026
		TOTAL	