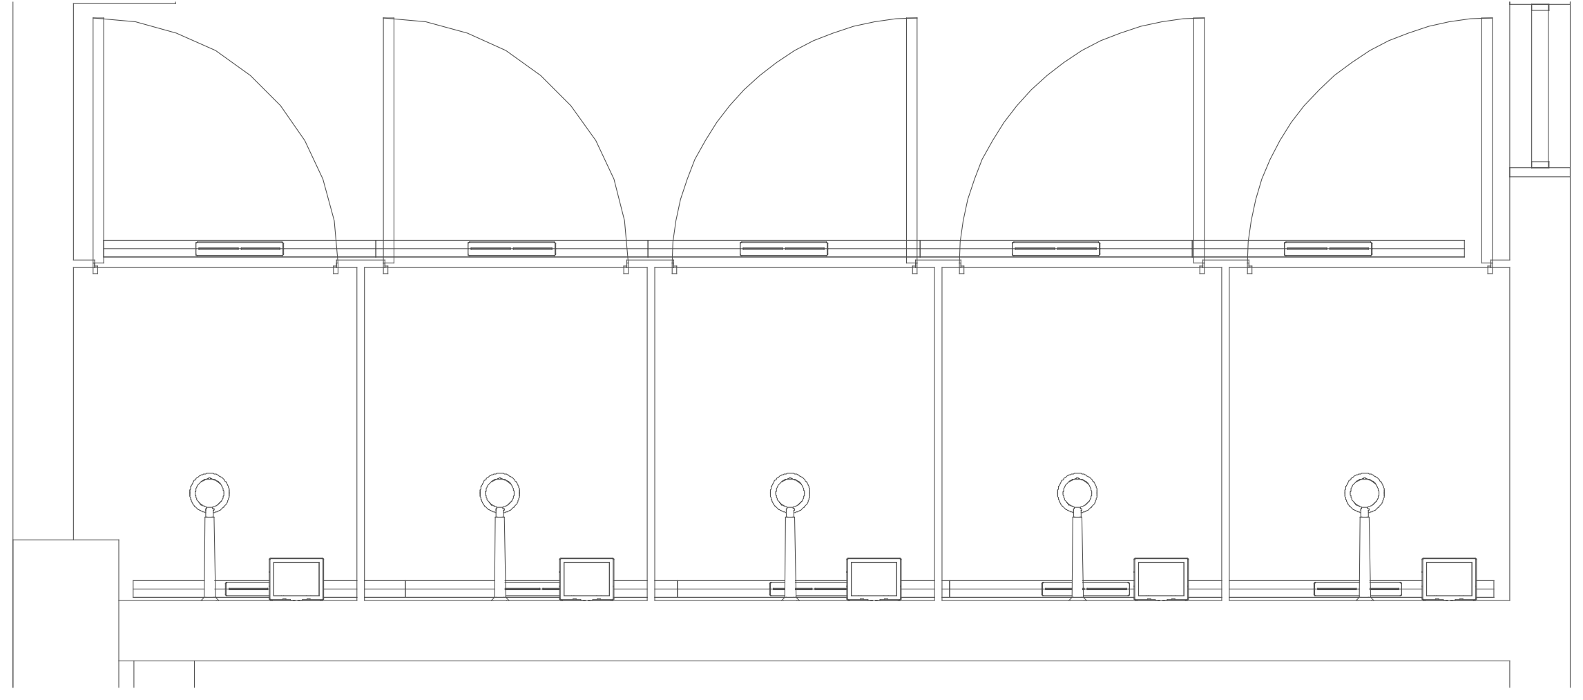

Lista de materiais - TÉRREO			
Esgoto			
	PVC Acessórios		
		Ralo linear c/ grelha	
		90 cm	10 pç
	PVC Esgoto		
		Anel de borracha	
		50mm - 2"	28 pç
		75mm - 3"	13 pç
		Bucha de redução longa	
		50 mm - 40 mm	10 pç
		Curva 90 curta	
		50 mm	20 pç
		Joelho 45	
		50 mm	13 pç
		75 mm	6 pç
		Joelho 90	
		50 mm	10 pç
		Junção simples	
		75 mm - 50 mm	5 pç
		75 mm 75 mm	1 pç
		Luva	
		40 mm	10 pç
		Luva simples	
		100 mm	1 pç
		50 mm	39 pç
		75 mm	15 pç
		Redução excêntrica	
		100 mm - 75 mm	1 pç
		75 mm - 50 mm	4 pç
		Tubo rígido c/ ponta lisa	
		100 mm - 4"	0.13 m
		40 mm	4.24 m
		50 mm - 2"	7.74 m
		75 mm - 3"	3.69 m
Ventilação			
	PVC Esgoto		
		Anel de borracha	
		50mm - 2"	22 pç
		75mm - 3"	2 pç
		Joelho 45	
		50 mm	1 pç
		Joelho 90	
		50 mm	6 pç
		75 mm	1 pç
		Junção simples	
		50 mm - 50 mm	1 pç
		75 mm - 50 mm	1 pç
		Redução excêntrica	
		75 mm - 50 mm	1 pç
		Tubo rígido c/ ponta lisa	
		50 mm - 2"	4.5 m
		75 mm - 3"	1.57 m
		Tê sanitário	
		50 mm - 50 mm	6 pç

Legenda - TÉRREO
○ Bucha de redução longa- desce
Joelho 45
Joelho 90
Junção simples
Ralo linear c/ grelha
Ramais de Ventilação

Legenda de condutos - TÉRREO
Esgoto
🟧
Ventilação
▬

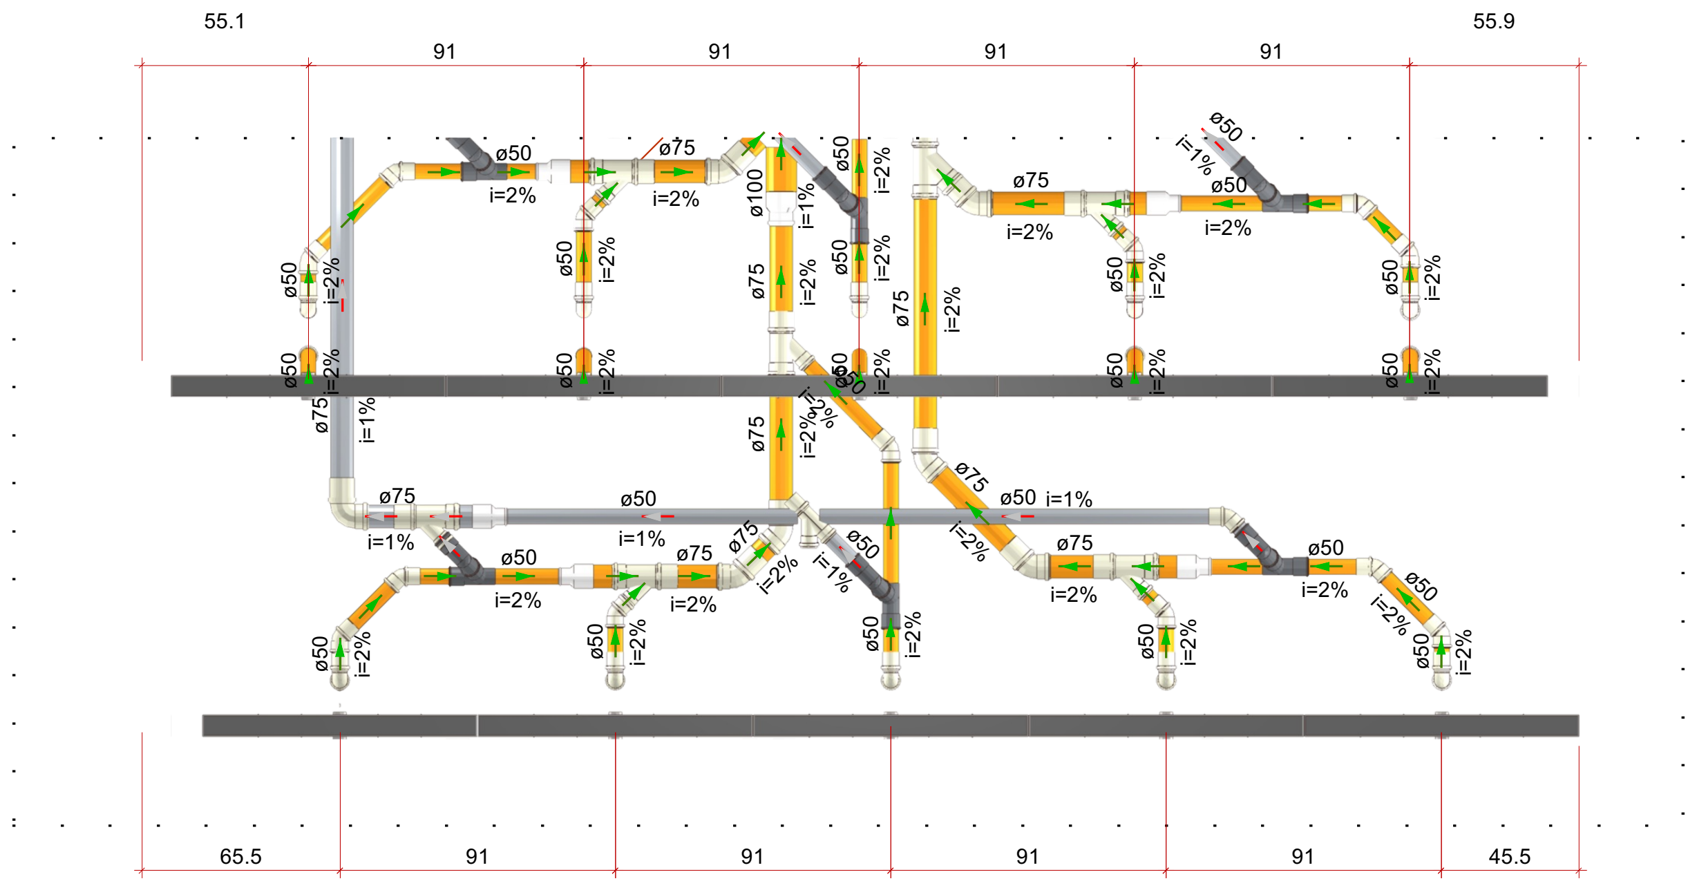

1 **DETALHE SAN-6**

1:25

Lista de materiais - TÉRREO			
Esgoto			
	PVC Acessórios		
		Ralo linear c/ grelha	
		90 cm	10 pç
	PVC Esgoto		
		Anel de borracha	
		50mm - 2"	23 pç
		75mm - 3"	7 pç
		Bucha de redução longa	
		50 mm - 40 mm	10 pç
		Curva 90 curta	
		50 mm	20 pç
		Joelho 45	
		50 mm	10 pç
		75 mm	4 pç
		Joelho 90	
		50 mm	10 pç
		Junção simples	
		75 mm - 50 mm	3 pç
		Luva	
		40 mm	10 pç
		Luva simples	
		50 mm	33 pç
		75 mm	9 pç
		Redução excêntrica	
		75 mm - 50 mm	2 pç
		Tubo rígido c/ ponta lisa	
		40 mm	4.24 m
		50 mm - 2"	6.77 m
		75 mm - 3"	2.83 m
Ventilação			
	PVC Esgoto		
		Anel de borracha	
		50mm - 2"	13 pç
		75mm - 3"	2 pç
		Joelho 45	
		50 mm	1 pç
		Joelho 90	
		50 mm	3 pç
		75 mm	1 pç
		Junção simples	
		50 mm - 50 mm	1 pç
		Redução excêntrica	
		75 mm - 50 mm	1 pç
		Tubo rígido c/ ponta lisa	
		50 mm - 2"	3.33 m
		75 mm - 3"	1 m
		Tê sanitário	
		50 mm - 50 mm	3 pç
		75 mm - 50 mm	1 pç

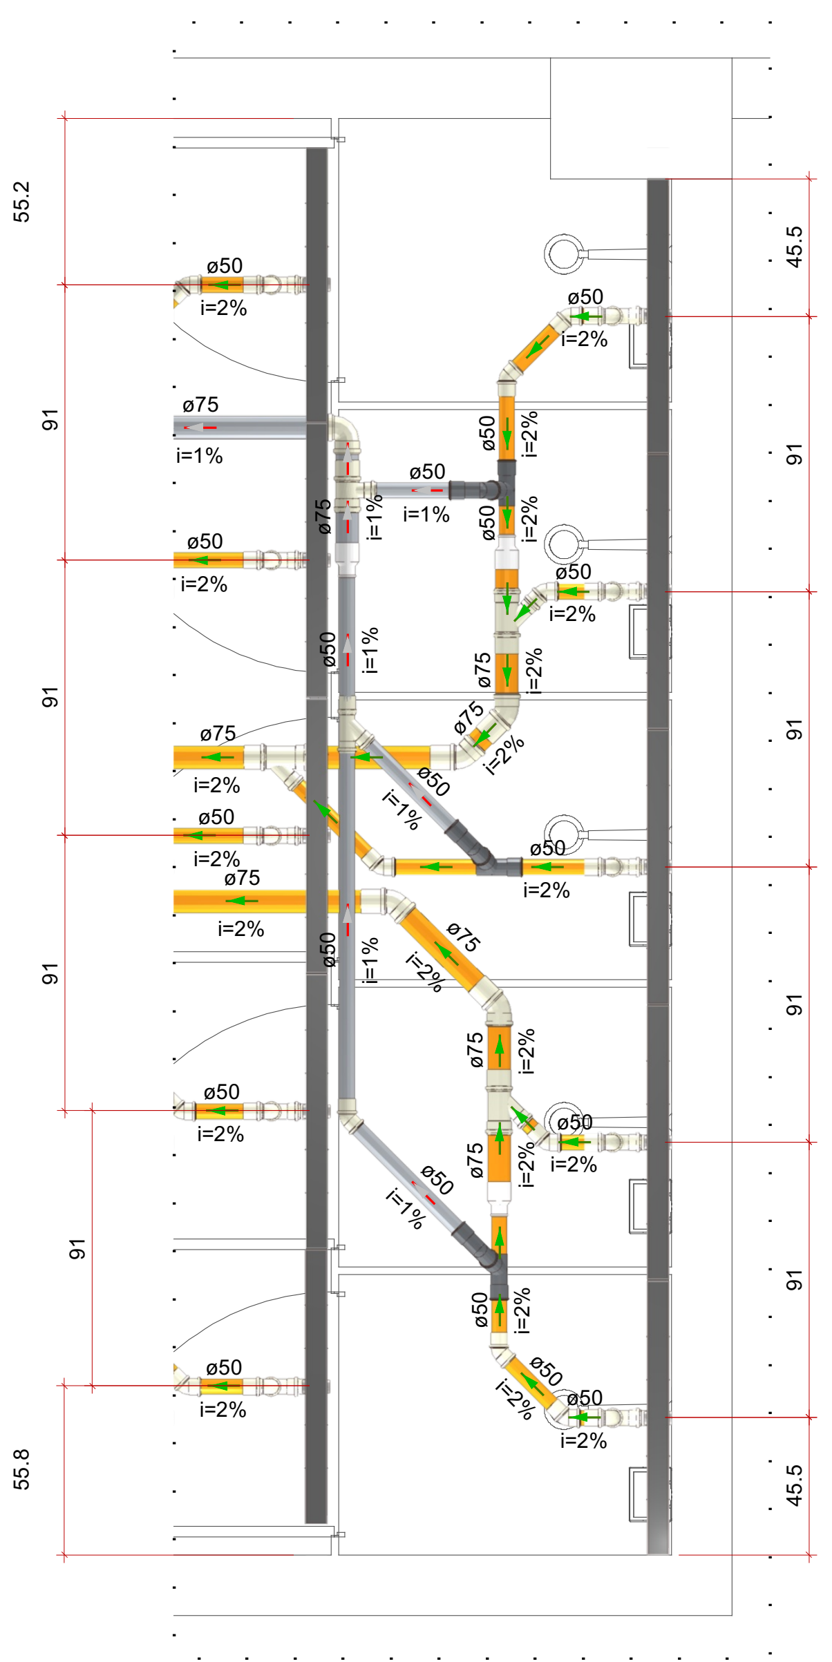

2 **DETALHE SAN-1**

1:25

Legenda de condutos - TÉRREO
Esgoto
🟧
Ventilação
▬

Legenda - TÉRREO
○ Bucha de redução longa- desce
Joelho 45
Joelho 90
Junção simples
Ralo linear c/ grelha
Ramais de Ventilação
Te sanitário

Lista de materiais - TÉRREO			
Esgoto			
	.CAIXAS DE PASSAGEM		
		CAIXA SIFONADA	
		CAIXA SIFONADA - 150x185x75	2 pç
	PVC Acessórios		
		Sifão de copo p/ pia e lavatório	
		1" - 1.1/2"	3 pç
		Válvula p/ lavatório e tanque	
		1"	3 pç
	PVC Esgoto		
		Anel de borracha	
		100mm - 4"	1 pç
		75mm - 3"	2 pç
		Curva 45 curta Amanco	
		100 mm	1 pç
		Joelho 45	
		40 mm	8 pç
		Joelho 90	
		40 mm	3 pç
		Joelho 90 c/anel p/ esgoto secundário	
		40 mm - 1.1/2"	3 pç
		Junção simples	
		75 mm 75 mm	1 pç
		Luva	
		40 mm	11 pç
		Luva simples	
		100 mm	2 pç
		150 mm	2 pç
		75 mm	3 pç
		Tubo rígido c/ ponta lisa	
		100 mm - 4"	0.68 m
		150 mm - 6"	1.17 m
		40 mm	4.06 m
		75 mm - 3"	2.22 m
Ventilação			
	PVC Esgoto		
		Anel de borracha	
		50mm - 2"	2 pç
		75mm - 3"	1 pç
		Joelho 90	
		50 mm	1 pç
		Tubo rígido c/ ponta lisa	
		50 mm - 2"	0.54 m
		Tê sanitário	
		75 mm - 50 mm	1 pç

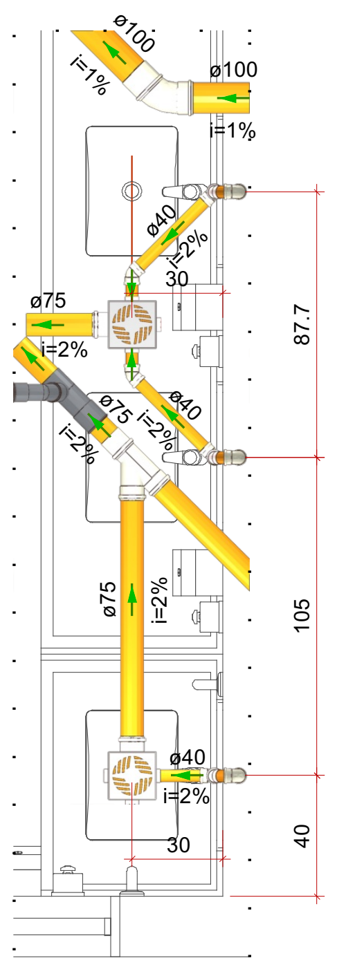

Legenda - TÉRREO
Curva 45º curta Amanco
Joelho 45
Joelho 90- sobe
Junção simples
Lavatório Residencial com sifão
Ramais de Ventilação

Legenda de condutos - TÉRREO
Esgoto
🟧
Ventilação
▬

3 **DETALHE SAN-5**

1:25

Lista de materiais - TÉRREO			
Esgoto			
	.CAIXAS DE PASSAGEM		
		CAIXA SIFONADA	
		CAIXA SIFONADA - 150x185x75	2 pç
	PVC Acessórios		
		Sifão de copo p/ pia e lavatório	
		1" - 1.1/2"	3 pç
		Válvula p/ lavatório e tanque	
		1"	3 pç
	PVC Esgoto		
		Anel de borracha	
		100mm - 4"	1 pç
		75mm - 3"	3 pç
		Joelho 45	
		40 mm	10 pç
		75 mm	2 pç
		Joelho 90	
		40 mm	3 pç
		Joelho 90 c/anel p/ esgoto secundário	
		40 mm - 1.1/2"	3 pç
		Junção simples	
		100 mm - 75 mm	1 pç
		Luva	
		40 mm	10 pç
		Luva simples	
		100 mm	2 pç
		150 mm	2 pç
		75 mm	3 pç
		Tubo rígido c/ ponta lisa	
		100 mm - 4"	2.06 m
		150 mm - 6"	1.16 m
		40 mm	4.08 m
		75 mm - 3"	1.47 m

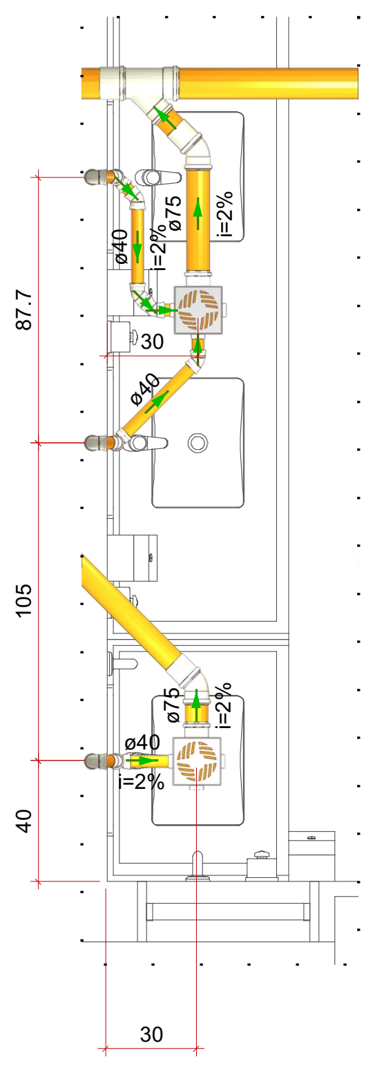

4 **DETALHE SAN-3**

1:25

Legenda - TÉRREO
Joelho 45
Joelho 90- sobe
Junção simples
Lavatório Residencial com sifão

Legenda de condutos - TÉRREO
Esgoto
🟧

Legenda de condutos - TÉRREO
Esgoto
🟧
Ventilação
▬

Legenda - TÉRREO
Curva 45º curta Amanco
Curva 90 curta- coluna

Lista de materiais - TÉRREO			
Esgoto			
	PVC Esgoto		
		Anel de borracha	
		100mm - 4"	3 pç
		Blukit	
		Anel De Vedação Para Bacia Sanitária Com Guia – Blukit	2 pç
		Curva 45 curta Amanco	
		100 mm	1 pç
		Curva 90 curta	
		100 mm	2 pç
		Luva simples	
		100 mm	5 pç
		Tubo rígido c/ ponta lisa	
		100 mm - 4"	2.36 m
Ventilação			
	PVC Esgoto		
		Tubo rígido c/ ponta lisa	
		75 mm - 3"	3.57 m

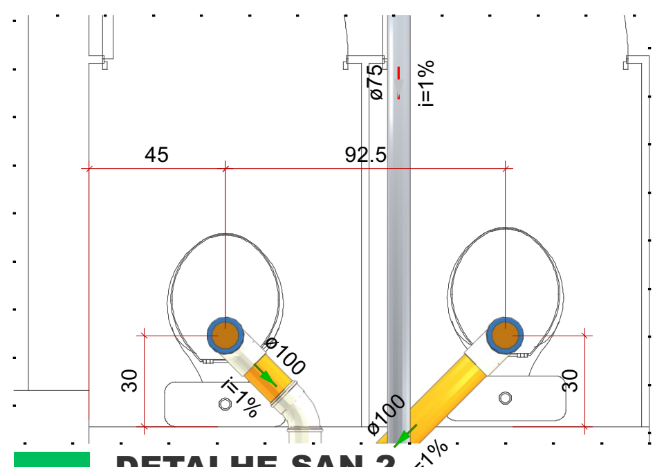

5 **DETALHE SAN-2**

1:25

Lista de materiais - TÉRREO			
Esgoto			
	PVC Esgoto		
		Anel de borracha	
		100mm - 4"	6 pç
		Blukit	
		Anel De Vedação Para Bacia Sanitária Com Guia – Blukit	2 pç
		Curva 90 curta	
		100 mm	2 pç
		Junção simples	
		100 mm- 100 mm	2 pç
		Luva simples	
		100 mm	12 pç
		Tubo rígido c/ ponta lisa	
		100 mm - 4"	6.44 m
Ventilação			
	PVC Esgoto		
		Anel de borracha	
		100mm - 4"	3 pç
		50mm - 2"	10 pç
		75mm - 3"	4 pç
		Joelho 90	
		50 mm	3 pç
		Tubo rígido c/ ponta lisa	
		50 mm - 2"	3.49 m
		75 mm - 3"	3.87 m
		Tê sanitário	
		100 mm - 50 mm	3 pç
		75 mm - 50 mm	4 pç

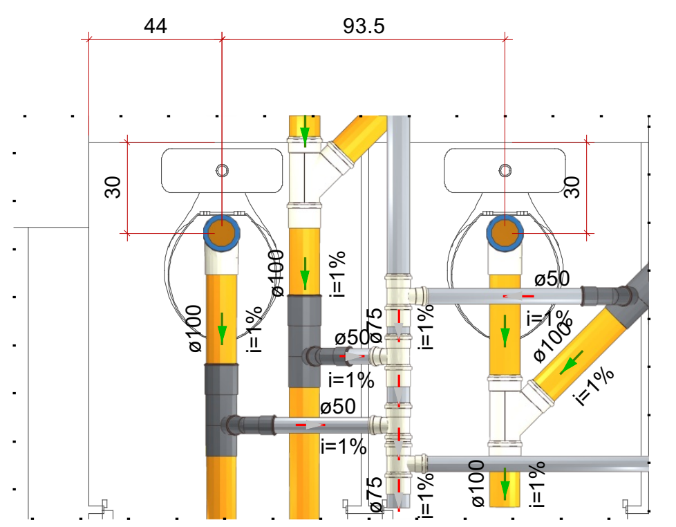

6 **DETALHE SAN-4**

1:25

Legenda de condutos - TÉRREO
Esgoto
🟧
Ventilação
▬

Legenda - TÉRREO
Curva 90 curta- coluna
Junção simples
Ramais de Ventilação
Te sanitário

CARIMBOS

REVISÕES

Nº	DATA	DESCRIÇÃO	ASSINATURA
00	JUN / 2026	PROJETO EXECUTIVO - EMISSÃO INICIAL	

E+PLAN ENGENHARIA
CNPJ: 15018870/0001-65
CREA/SC: 127622-8
RUA: NAJLA CARONE GOEDERT, 1080 SL 1001/1002 - PALHOÇA - SC
CEP: 88132-150
www.emais.eng.br
TELEFONE: (48) 3093 9350

SERVIÇO SOCIAL DO COMÉRCIO
DEPARTAMENTO REGIONAL DE SANTA CATARINA

RUA FELIPE SCHMIDT, 785 - CENTRO - FLORIANÓPOLIS/SC
CEP 88.010.002 - FONE/FAX: (48) 3251-4800
sesc-sc@sesc-sc.com.br

PROJETO:
HIDROSSANITÁRIO

LOCAL:
FLORIANÓPOLIS/SC

ENDEREÇO DA OBRA: R. ALMIRANTE TAMANDARÉ, 256 - CENTRO, ITAJAÍ - SC, 88301-430

OBRA:
SESC ITAJAÍ - REFORMA VESTIÁRIOS

CONTEÚDO:
DETALHES SANITÁRIOS

PROPRIETÁRIO:
CARIMBO E ASSINATURA
SERVIÇO SOCIAL DO COMÉRCIO - SEC AR/SC
CNPJ: 03.603.595/0001-68

RESP. TÉCNICO:
DILNEI DE FREITAS JACINTO
CREA/SC:122.825-5

AUTOR DO PROJETO:
MARIHÁ CRISTINE BATISTA
CAU/SC: A252994-7
ASSINATURA

PRANCHA Nº
4

CO-AUTOR DO PROJETO:
CO-AUTOR:
ASSINATURA

4
TOTAL

ARQUIVO:
DESENHO: VINICIUS SPRICIGO
ESCALA: INDICADA
DATA: JUN/2026

TAMANHO DA PRANCHA:(841mm x 594mm)