



CORTE A

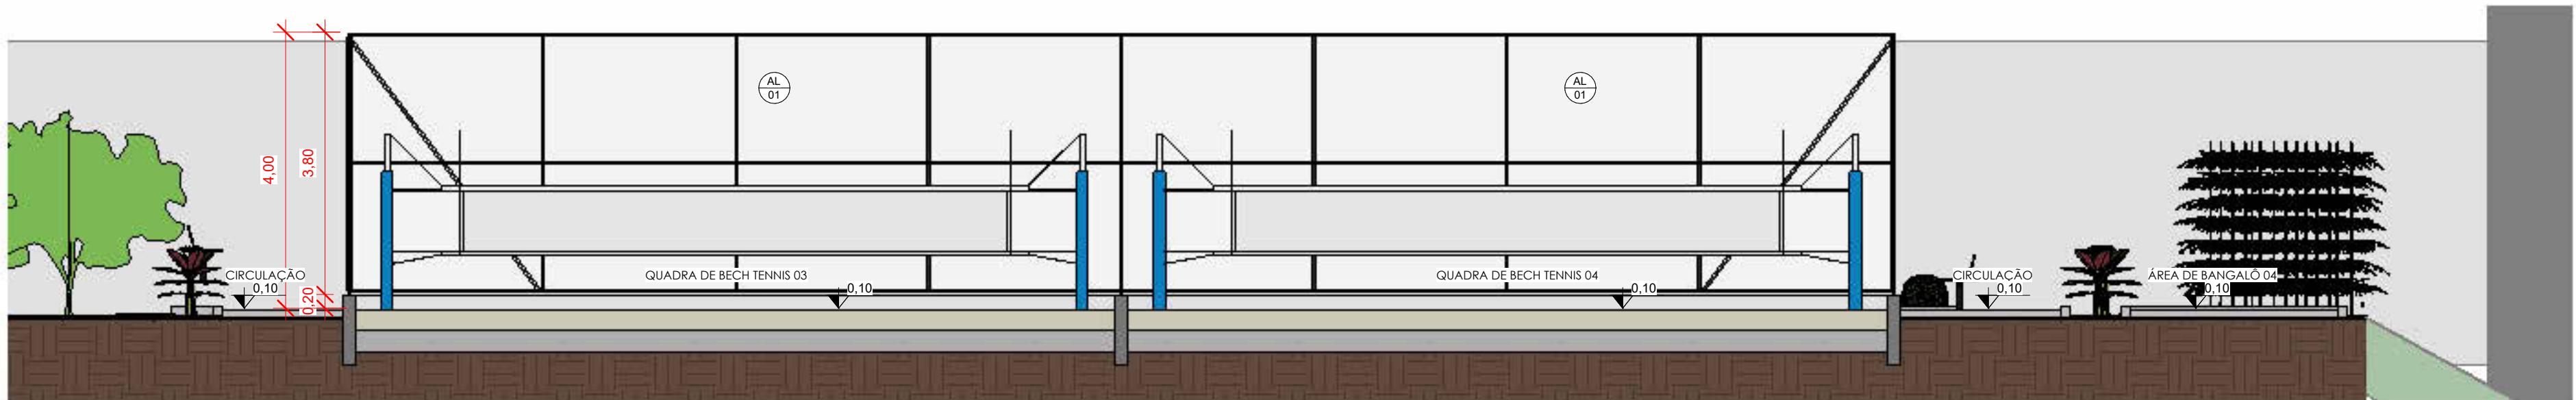


CORTE B

Escala - 1 : 75

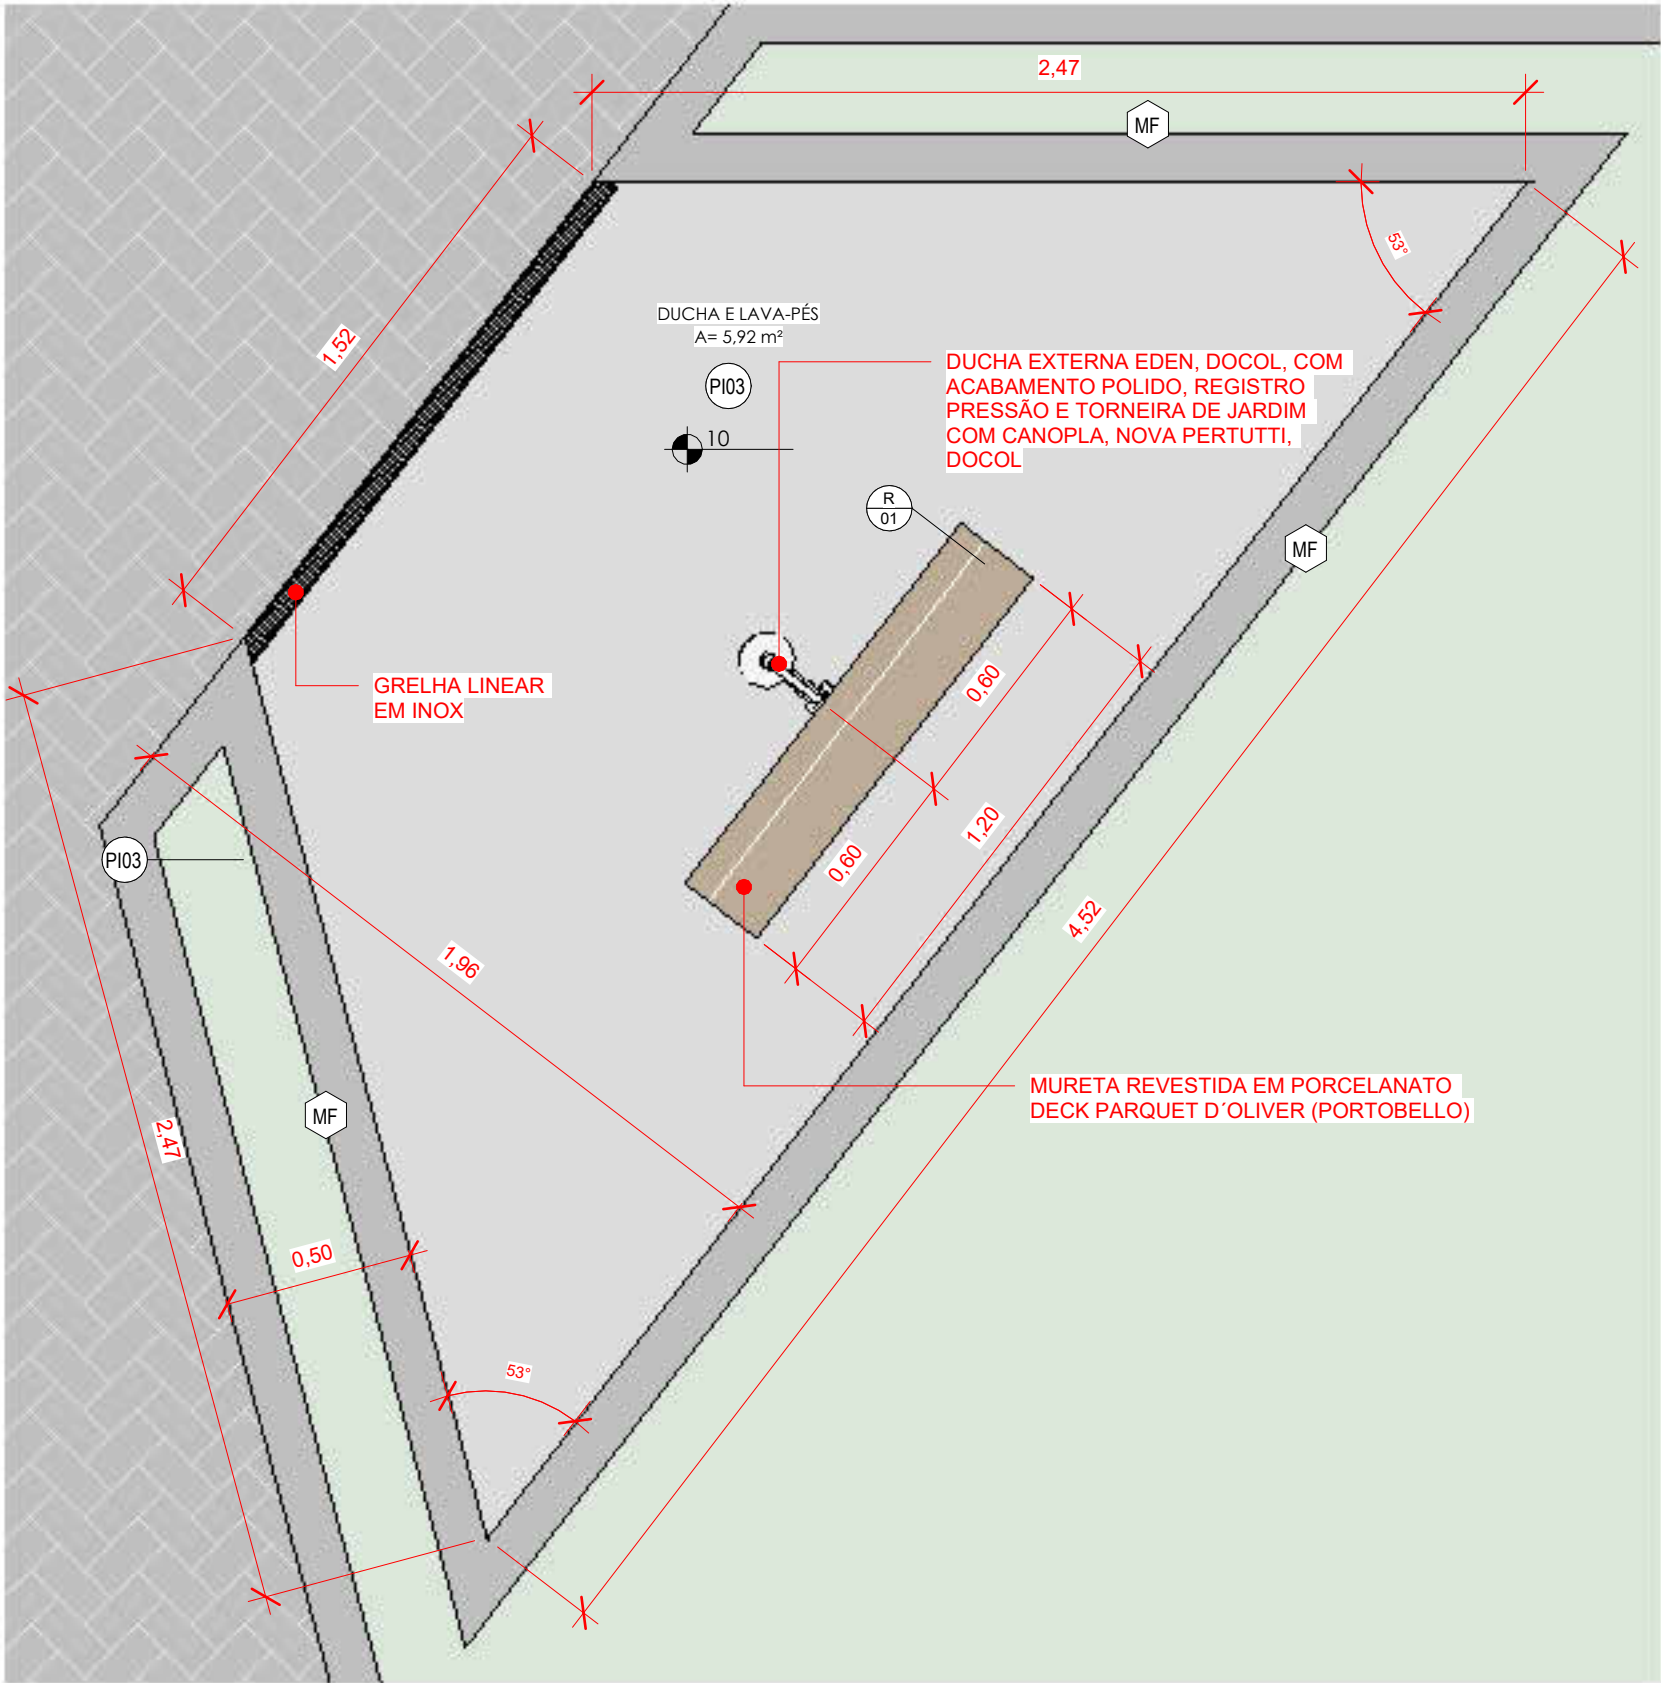


VISTA SUPERIOR DUCHA E LAVA-PÉS

Escala - 1 : 20

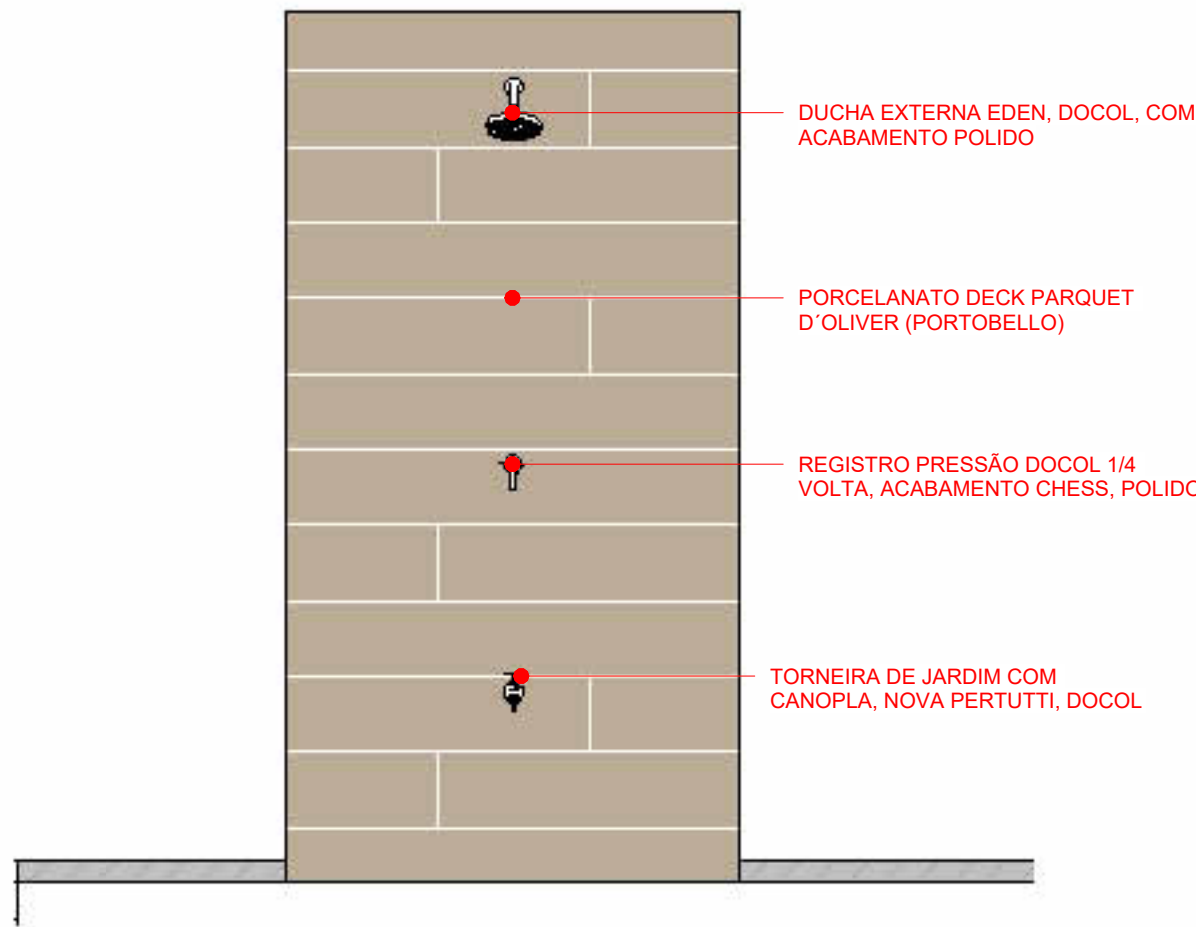

VISTA FRONTAL DUCHA E LAVA-PÉS

Escala - 1 : 20

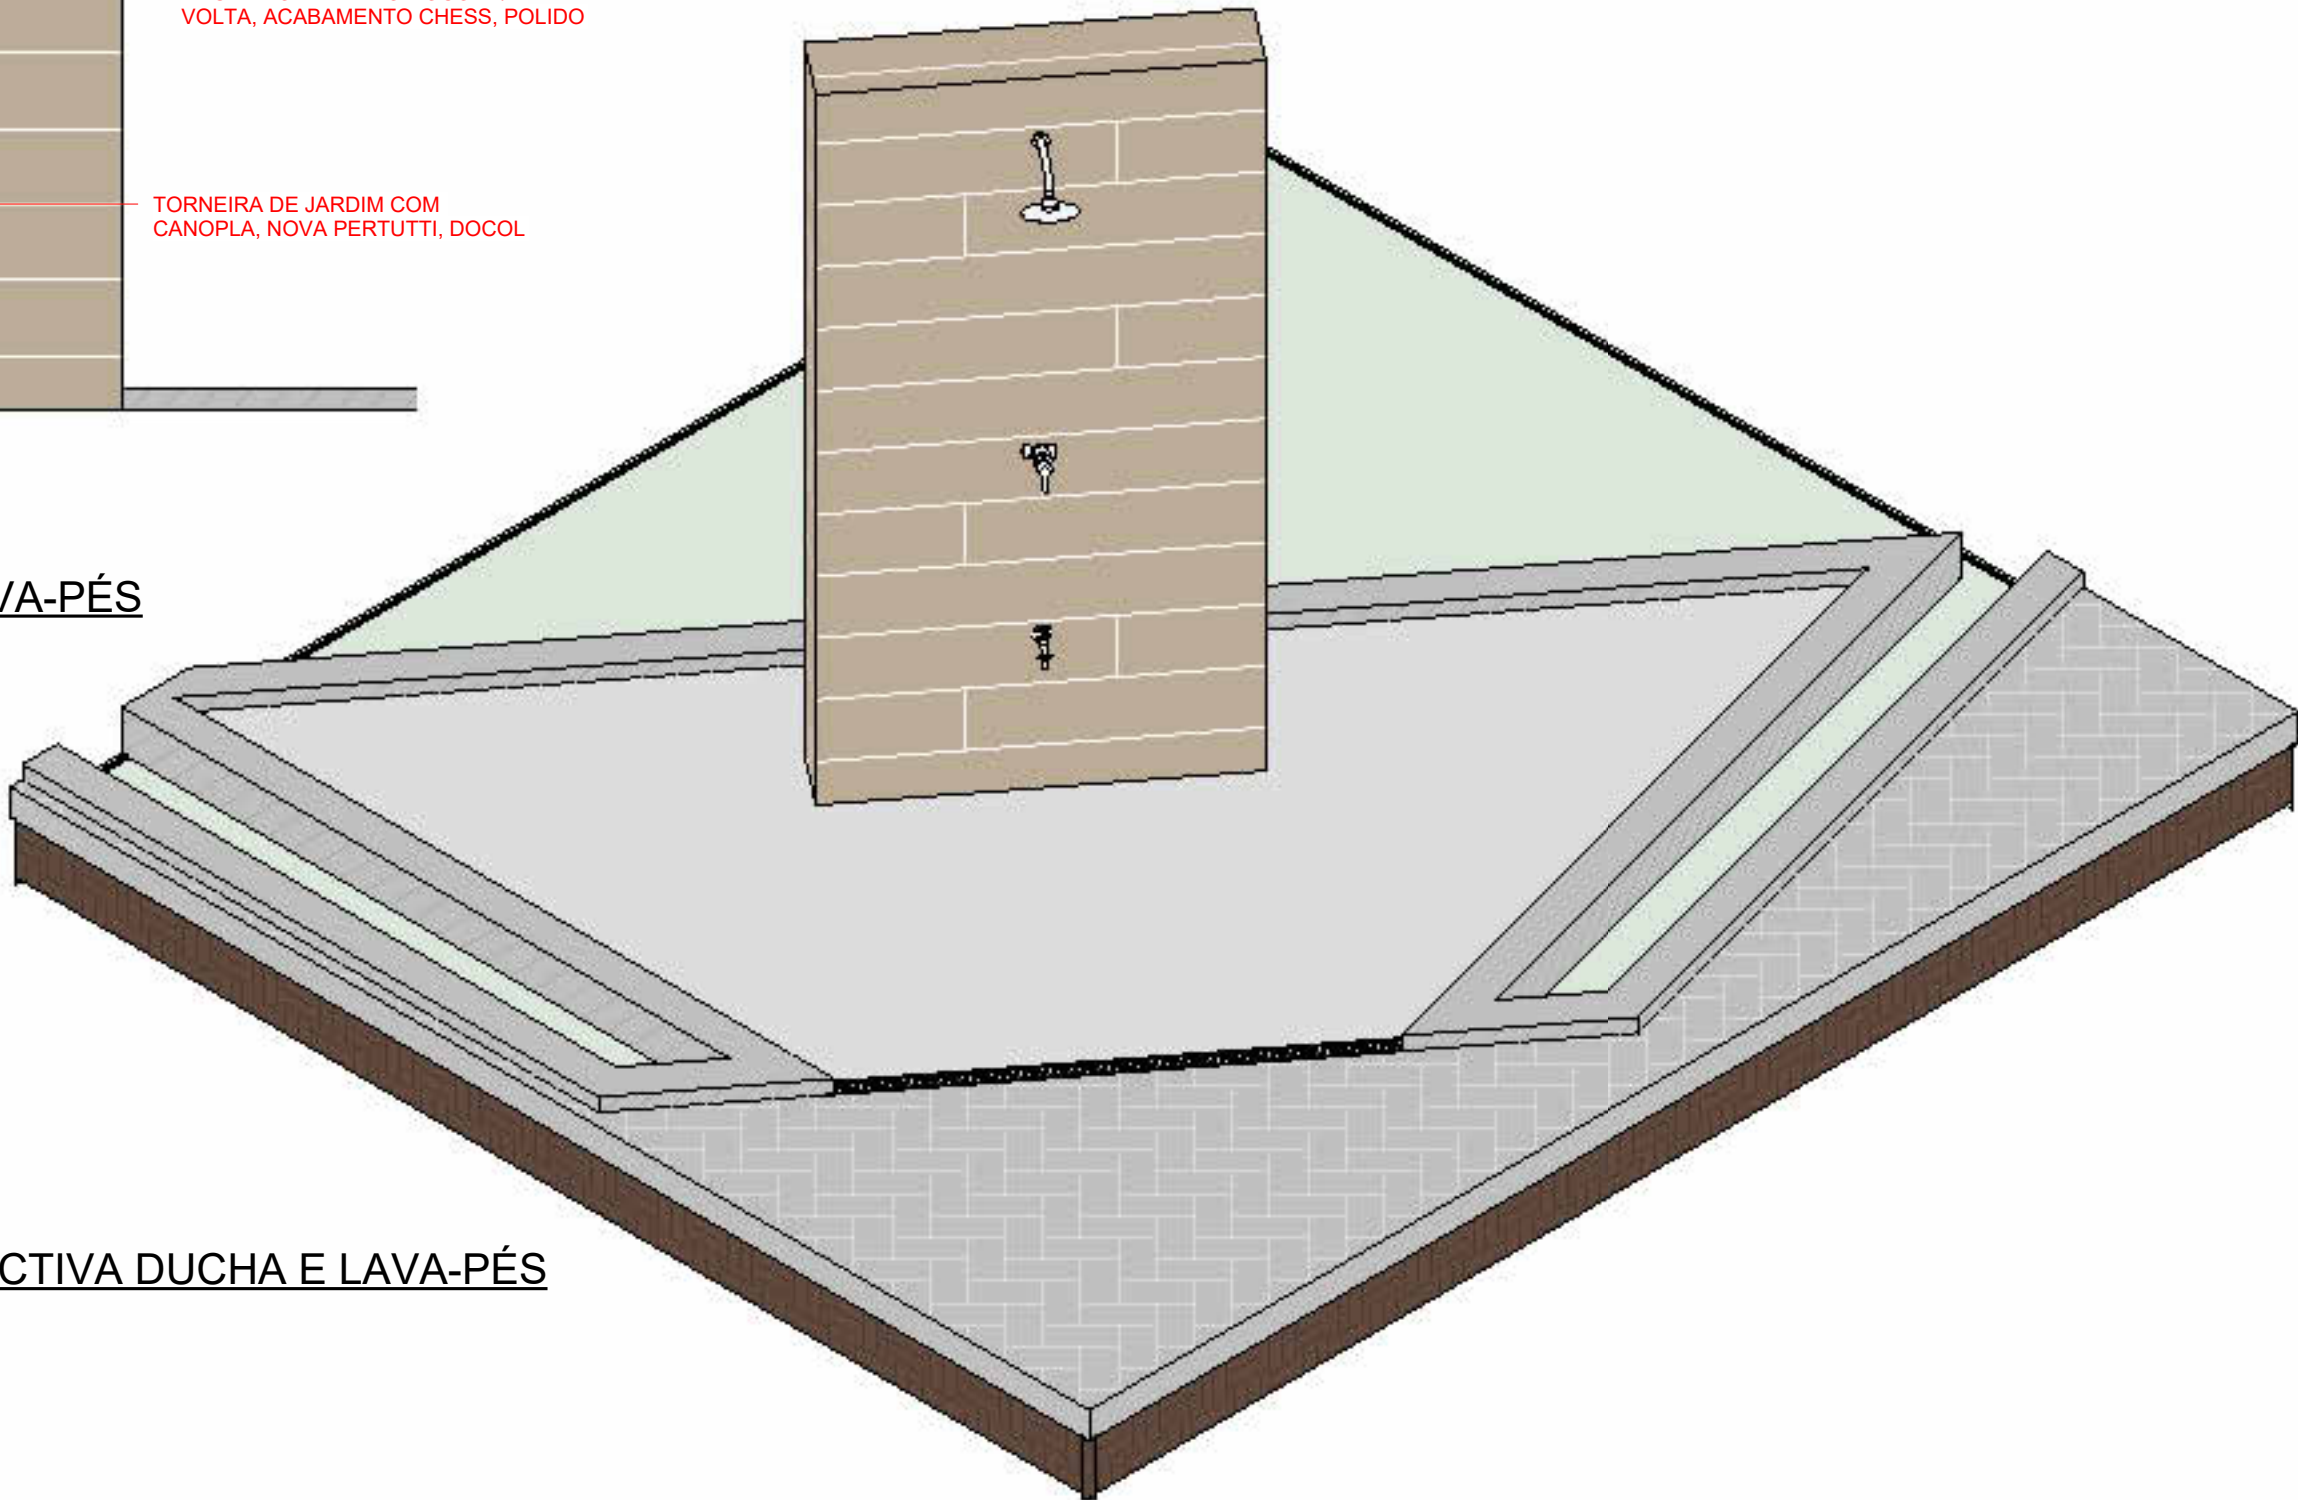

PERSPECTIVA DUCHA E LAVA-PÉS

TABELA DE ALAMBRADO / GRADIS / PAREDE	
CÓD	DESCRIÇÃO
AD1	PINTURA COM TINTA ACRÍLICA FORÇA, PARA ÁREAS EXTERNAS, NA COR CINZA GRIFE, SOBRE FUNDO PREPARADOR DE PAREDE.
AL01	ALAMBRADO COM ALTURA FINAL DE 4,00m; ALAMBRADO COM FECHAMENTO EM TELA DE ALAMBRADO QUADRANGULAR 6x6cm, FIO 10 BWG GALVANIZADO E REVESTIDO EM PVC PRETO, COM ESTRUTURA VERTICAL EM TUBOS DE 2" DE DIÂMETRO, HORIZONTAL EM TUBOS DE 1 1/4" DE DIÂMETRO E CONTRAVENTO EM TUBOS DE 1 1/4" DE DIÂMETRO EM AÇO GALVANIZADO A FOGO CIRCULARES, COM TRATAMENTO ANTICORROSÃO COM ZARCÃO E ACABAMENTO EM PINTURA ESMALTÊ SINTÉTICO NA COR PRETA, FIXADO SOBRE ESTRUTURA DE CONCRETO COM ALTURA DE 20cm PINTADO COM PINTURA (DIRETAMENTE SOBRE O CONCRETO) NA COR CINZA GRIFE.
GG01	GUARDA-CORPO H= 1,10m EM AÇO GALVANIZADO COM ESPAÇAMENTO MÁXIMO ENTRE PEÇAS VERTICAIS DE 11cm, SOBRE VIGA DE BALDRAME COM LARGURA DE 10cm, PINTURA DIRETAMENTO NO CONCRETO NA COR CINZA GRIFE.
R01	REVESTIMENTO DECK PARQUET D' OLIVER (PORTOBELLO).

TABELA DE PISO	
CÓD	DESCRIÇÃO
PI01	PISO EM BLOCO INTERTRAVADO EM CONCRETO DO TIPO HOLANDÊS 40x40cm F34-35MPa, RETIFICADO, NA COR CINZA CLARO.
PI02	AREIA FINA, PARA QUADRAS ESPORTIVAS, ESPESSURA 30cm, ASSENTADA SOBRE 30cm DE BRITA GRADUADA.
PI03	PISO DE CONCRETO MOLDADO IN LOCO, DESEMPENADO E ALISADO, ESPESSURA 8cm, ARMADO, SOBRE LASTRO DE BRITA DE 5cm.

TABELA DE MEIO-FIO	
CÓD	DESCRIÇÃO
MF	MEIO-FIO EM CONCRETO PRÉ-FABRICADO SERVINDO COMO GUIA DE BALIZAMENTO, INSTALADO COM 5cm ACIMA DO NÍVEL ACABADO DO PAVER, DIMENSÕES 100x15x13x30cm (COMPRIMENTO X BASE INFERIOR X BASE SUPERIOR X ALTURA).

CARIMBOS				

REVISÕES				
Nº	DATA	DESCRIÇÃO	ASSINATURA	

E+PLAN ENGENHARIA CNPJ: 15018870/0001-65 CREA/SC: 127622-8 RUA: NAILIA CARONE GOEDERT, 1080 SL 1001/1002 - PALHOÇA - SC CEP: 88132-150 www.emais.eng.br TELEFONE: (48) 3093 9350	
---	--

Sesc SERVIÇO SOCIAL DO COMÉRCIO DEPARTAMENTO REGIONAL DE SANTA CATARINA RUA FELIPE SCHMIDT, 785 - CENTRO - FLORIANÓPOLIS/SC CEP 88.010-002 - FONE/FAX: (48) 3251-4800 sesc-sc@sesc-sc.com.br	
--	--

PROJETO:		SESC BLUMENAU HSB	
LOCAL:		BLUMENAU / SC	
ENDEREÇO DA OBRA:		Rua Engenheiro Udo Deeke, 1330 - Salto do Norte - Blumenau - SC	
OBRA:		PROJETO ARQUITETÔNICO	
CONTEÚDO:		CORTES E DETALHAMENTOS	
PROPRIETÁRIO:		RESP. TÉCNICO:	
CARIMBO E ASSINATURA SERVIÇO SOCIAL DO COMÉRCIO - SESC AR/SC CNPJ: 03.603.590/0001-68			
AUTOR DO PROJETO:		PRANCHA Nº	
VICTORIA S. GONÇALVES NºCAU A289789-0		03	
CO-AUTOR DO PROJETO:		ASSINATURA	
DILNEI DE FREITAS JACINTO CREA/SC:122.825-5 MARIHÁ CRISTINE BATISTA NºCAU: A 252994-7		08	
ARQUIVO:		TOTAL	
DESENHO:		ESCALA:	
LUIS FELIPE SANTOS		INDICADA	
DATA:		07/2026	