



VISTA FRONTAL ALAMBRADO


Escala - 1 : 25

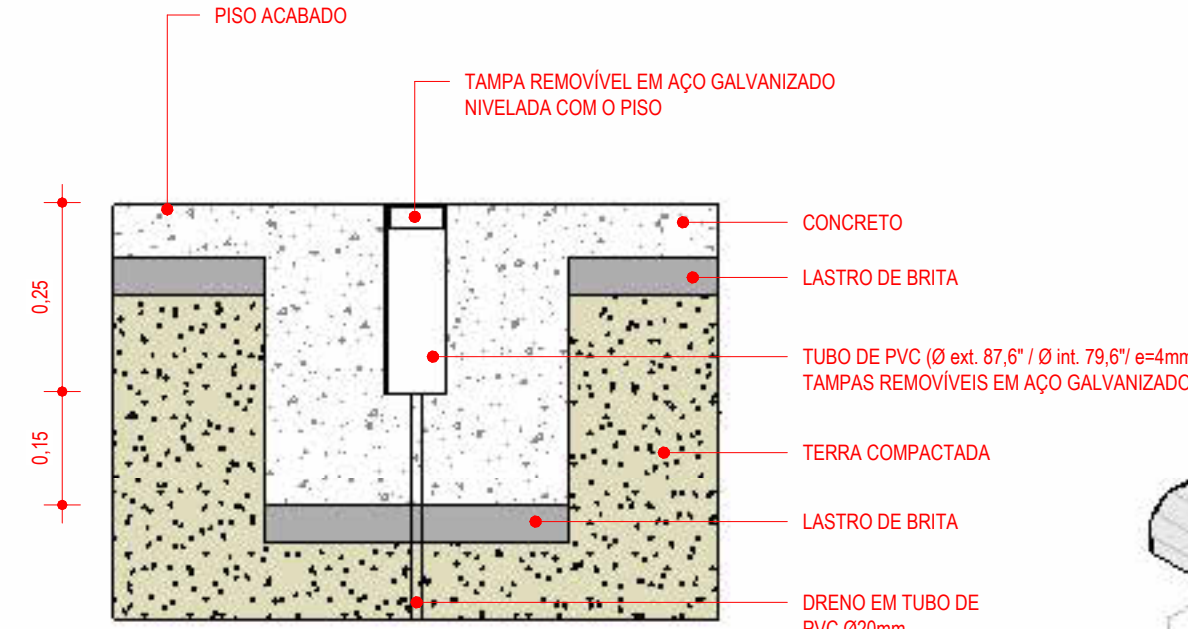

DETALHE FIXAÇÃO REDE DE BEACH TENNIS

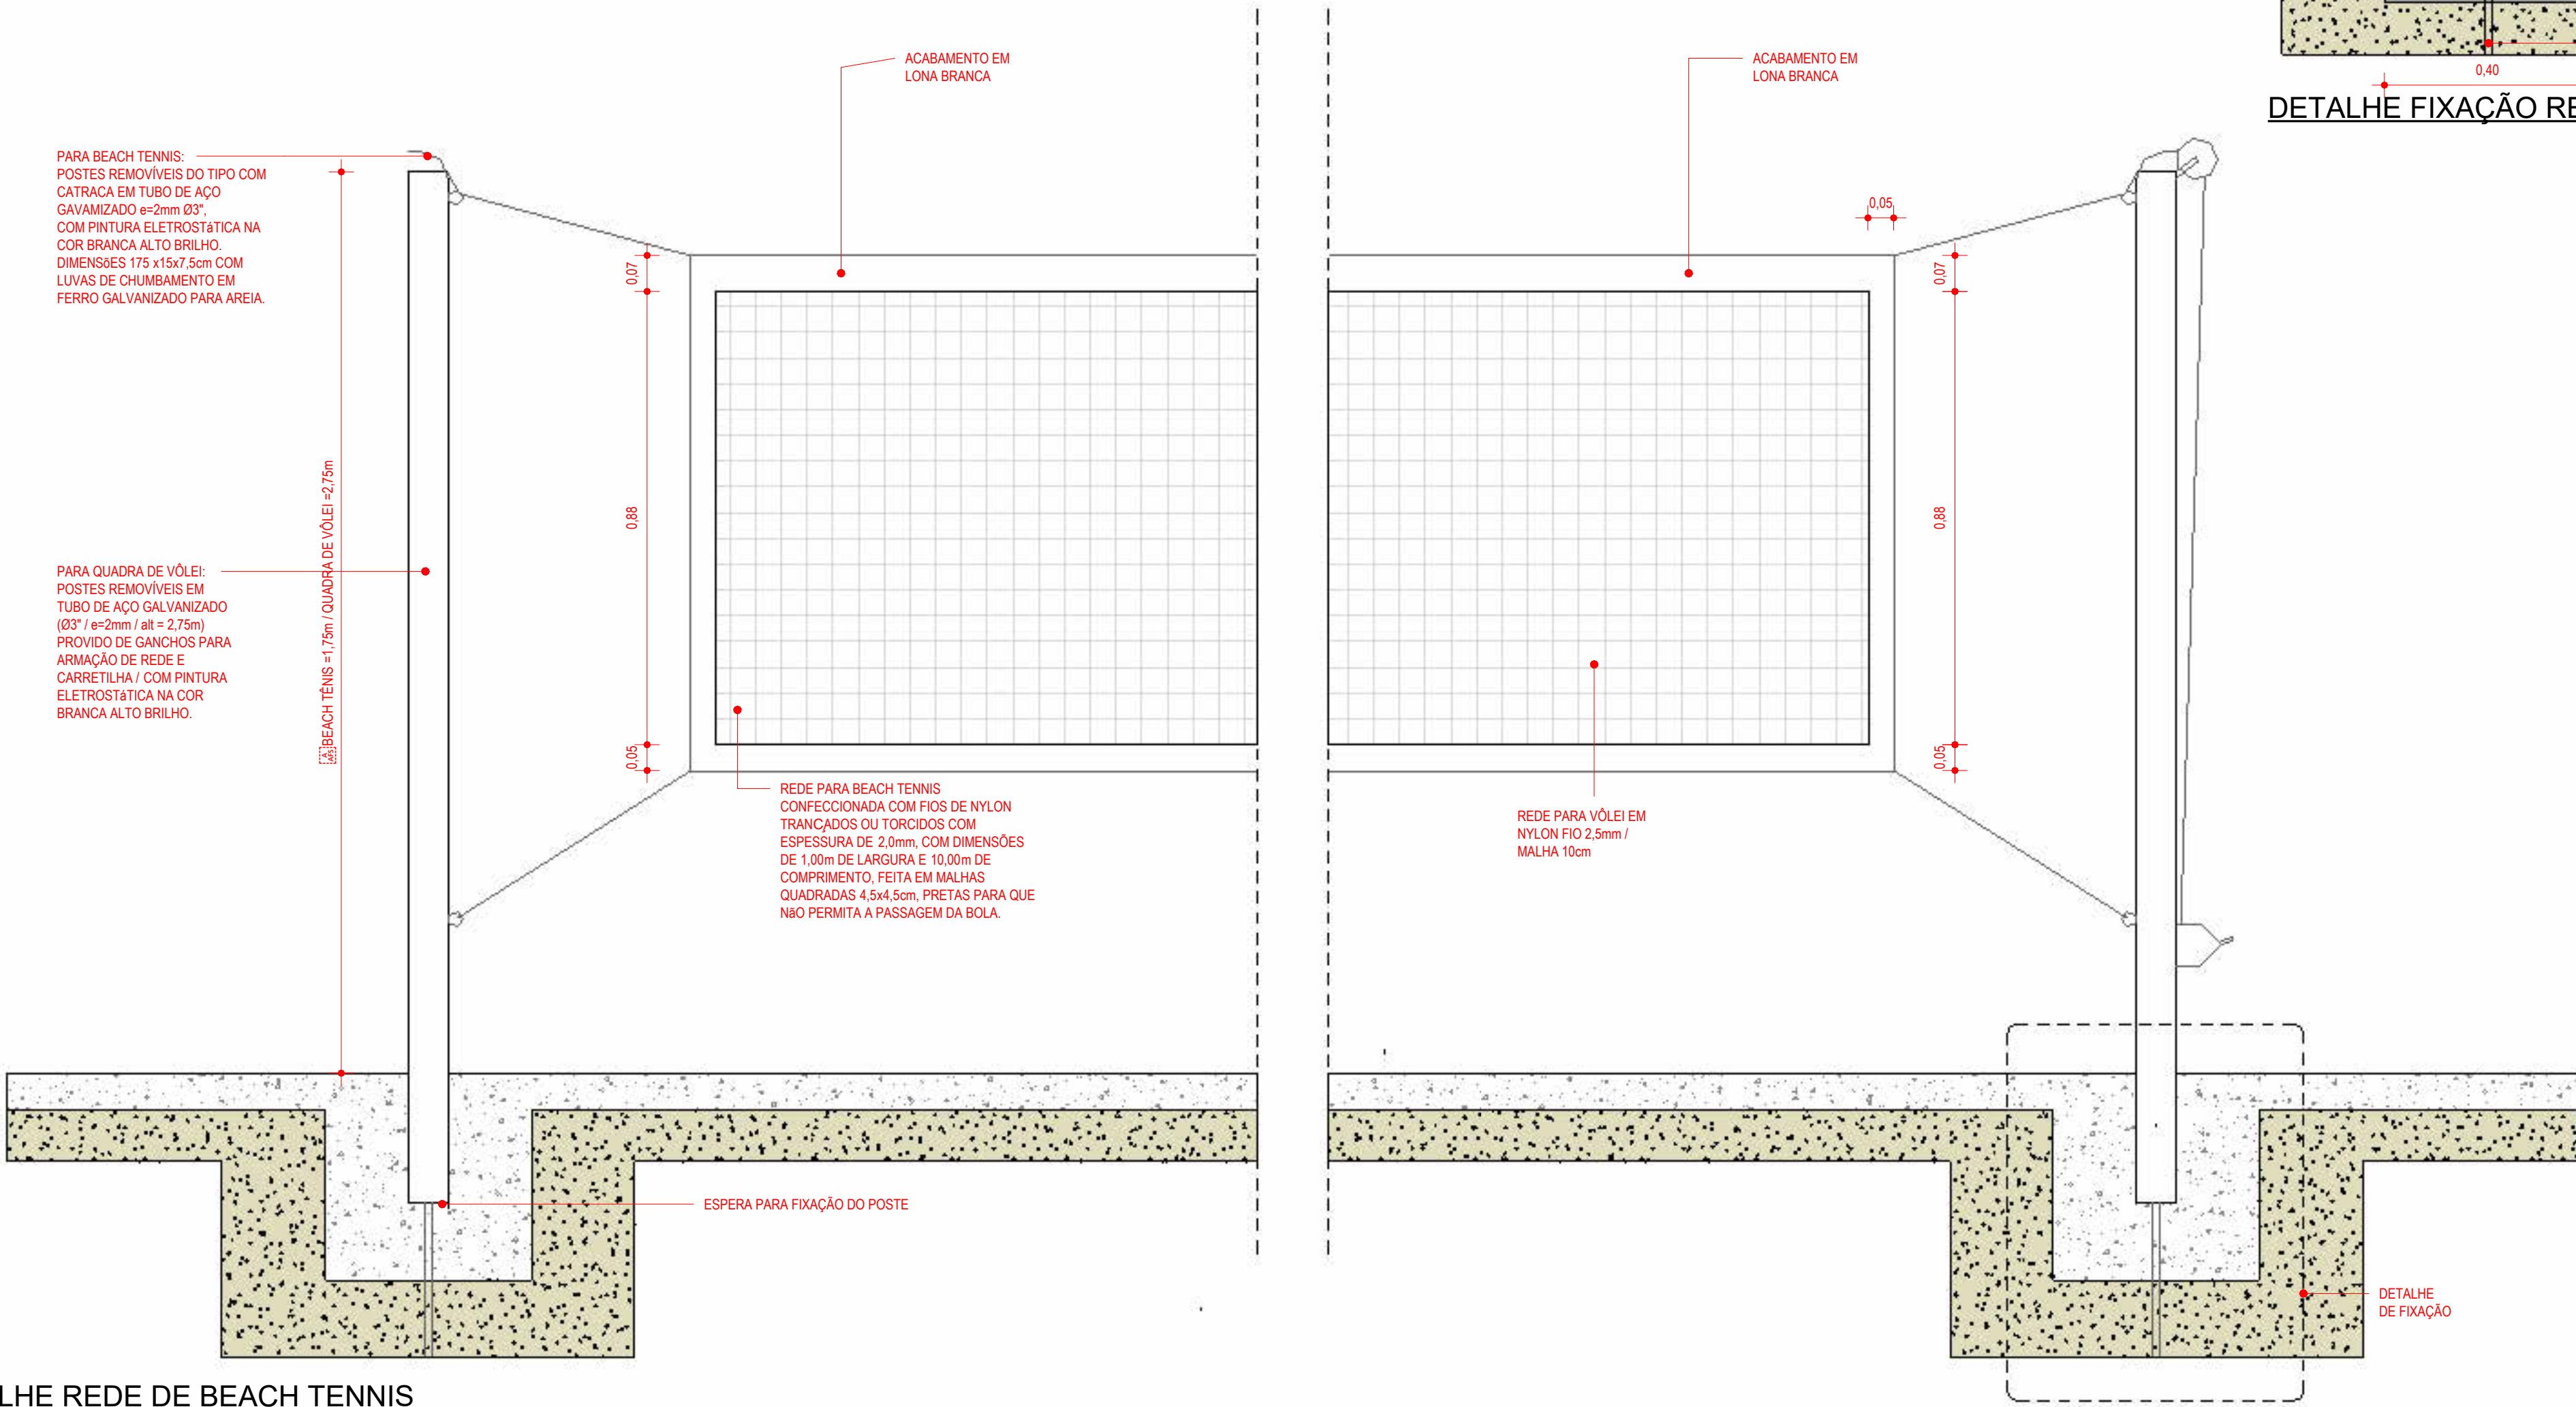

DETALHE REDE DE BEACH TENNIS

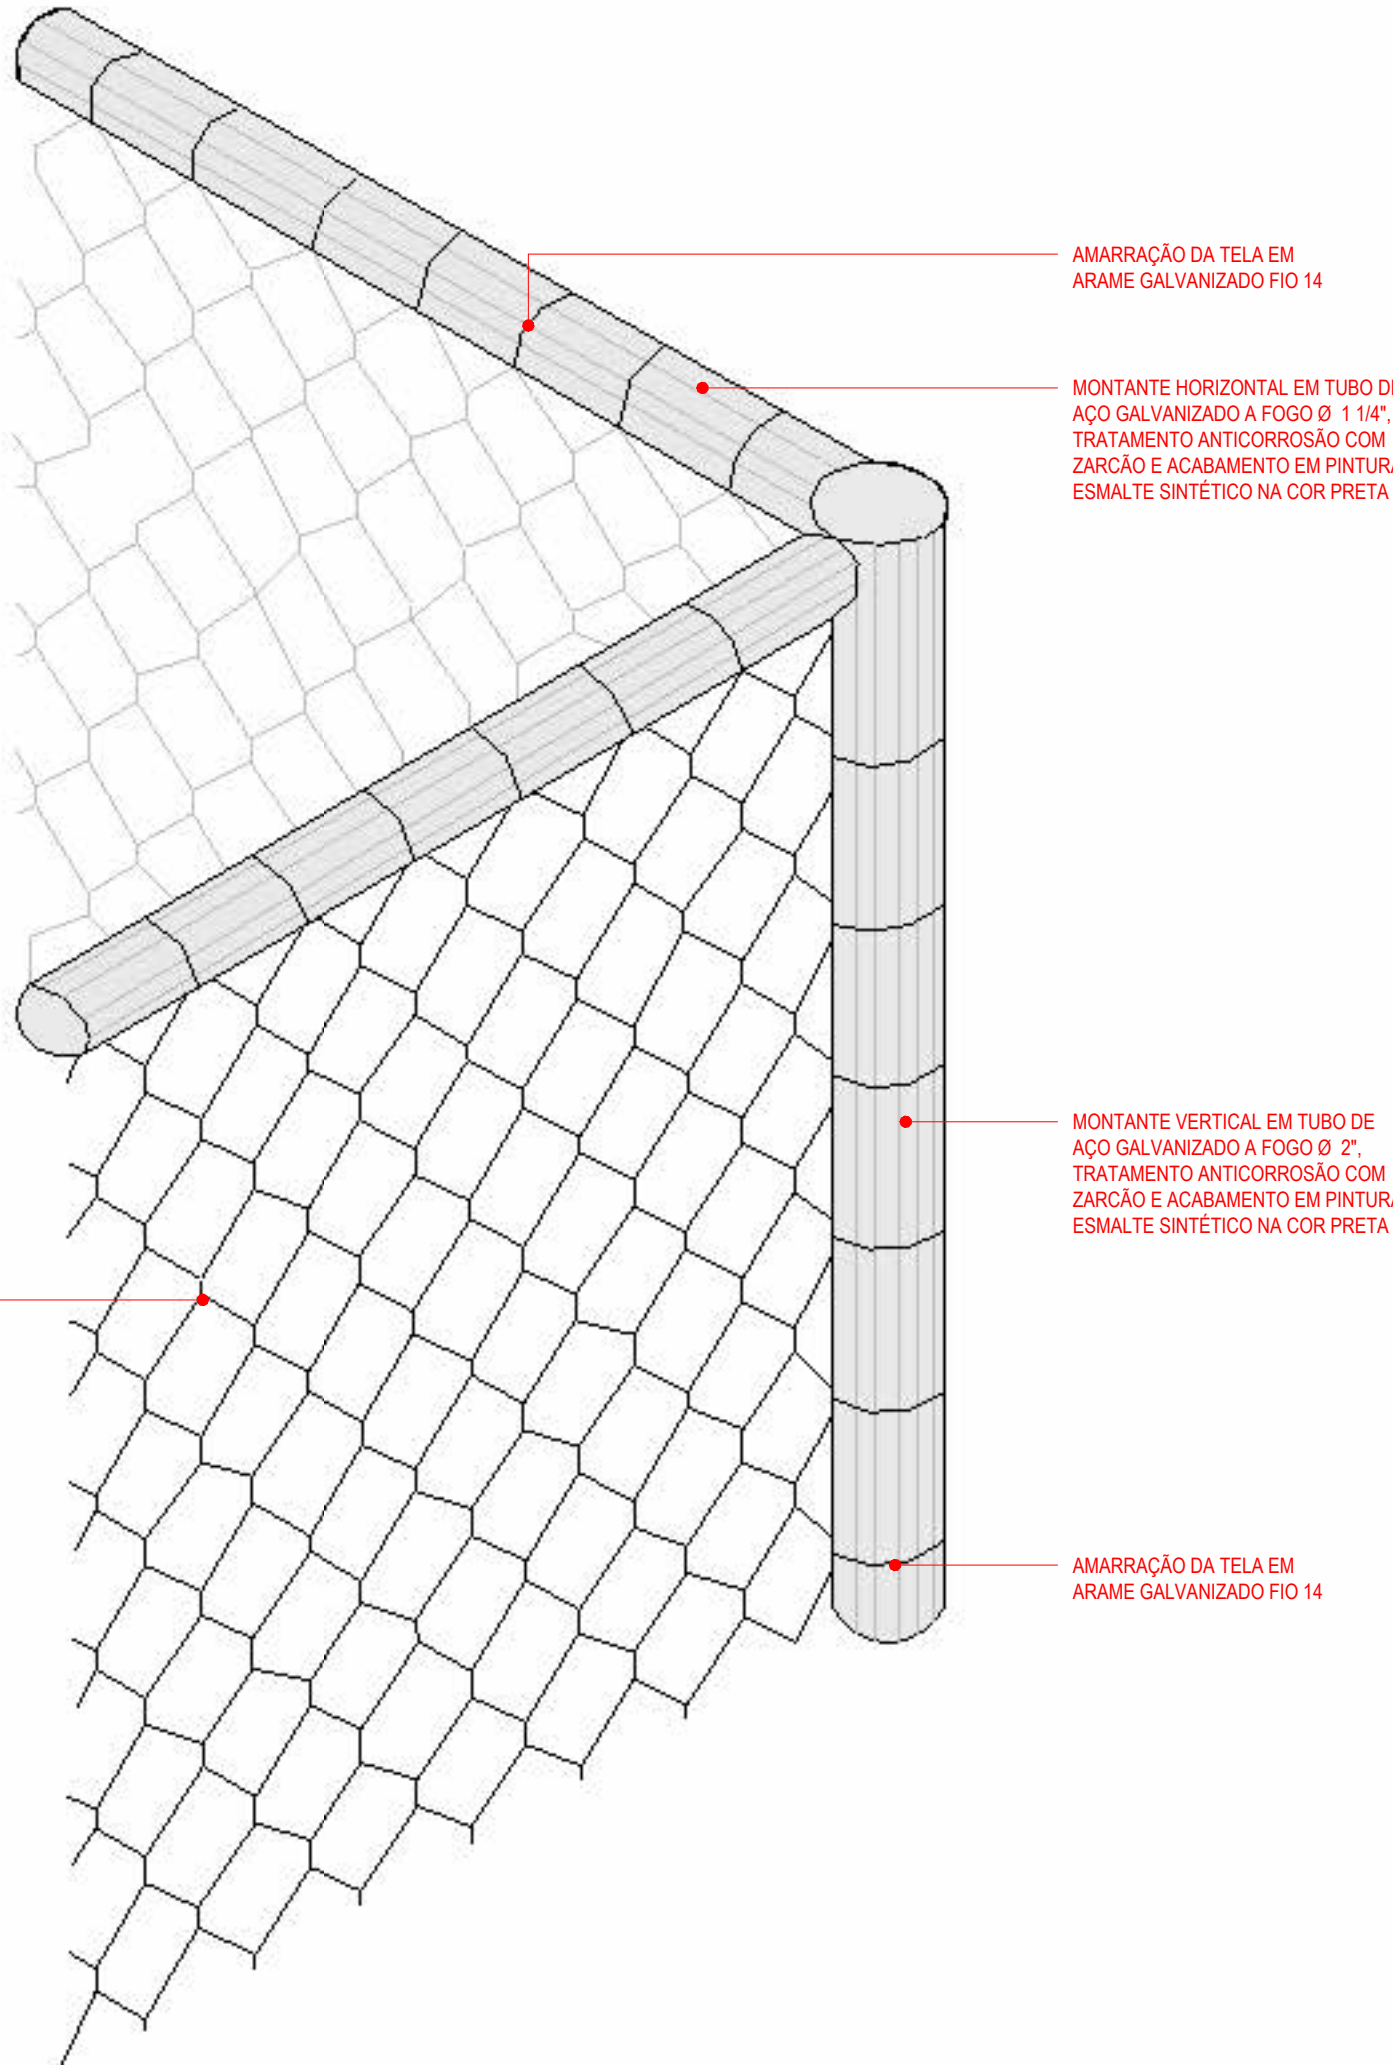

DETALHE ALAMBRADO

CARIMBOS				

REVISÕES			
Nº	DATA	DESCRIÇÃO	ASSINATURA



E+PLAN ENGENHARIA
CNPJ: 15018870/0001-65
CREA/SC: 127622-8
RUA: NAJLA CARONE GOEDERT, 1080 SL 1001/1002 - PALHOÇA - SC
CEP: 89132-150
www.emais.eng.br
TELEFONE: (48) 3093 9350



SERVIÇO SOCIAL DO COMÉRCIO
DEPARTAMENTO REGIONAL DE SANTA CATARINA
RUA FELIPE SCHMIDT, 785 - CENTRO - FLORIANÓPOLIS/SC
CEP 88.010.002 - FONE/FAX: (48) 3251-4800
www.sesc-blumenau.com.br

PROJETO: **SESC BLUMENAU HSB**

LOCAL: BLUMENAU / SC

ENDEREÇO DA OBRA: Rua Engenheiro Udo Deeke, 1330 - Salto do Norte - Blumenau -SC

OBRA: PROJETO ARQUITETÔNICO

CONTEÚDO: DETALHE ALAMBRADO

PROPRIETÁRIO: **SERVIÇO SOCIAL DO COMÉRCIO - SESC AR/SC** CNPJ: 03.603.595/0001-68

RESP. TÉCNICO: **LUIS FELIPE SANTOS**

AUTOR DO PROJETO: VICTORIA S. GONÇALVES N°CAU A289789-0

CO-AUTOR DO PROJETO: DILNEI DE FREITAS JACINTO CREA/SC: 122.825-5 MARIAH CRISTINE BATISTA N°CAU: A 252994-7

ARQUIVO: DESENHO: LUIS FELIPE SANTOS ESCALA: INDICADA DATA: 07/2026

PRANCHA Nº **05** TOTAL **08**