
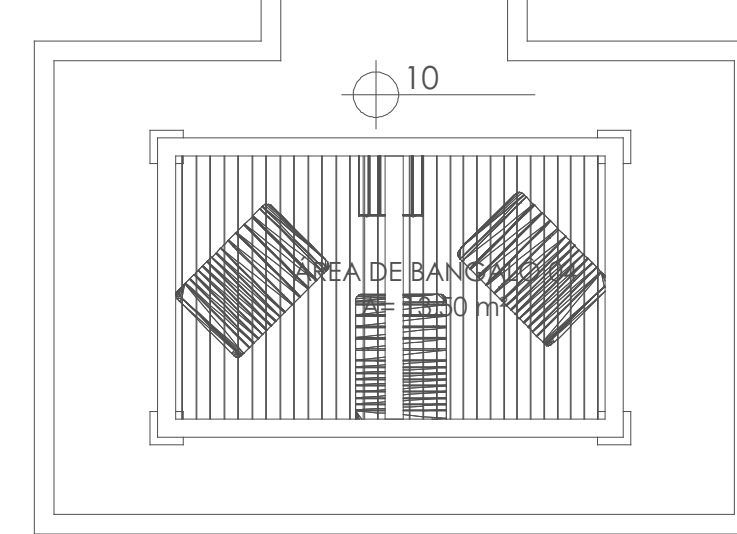
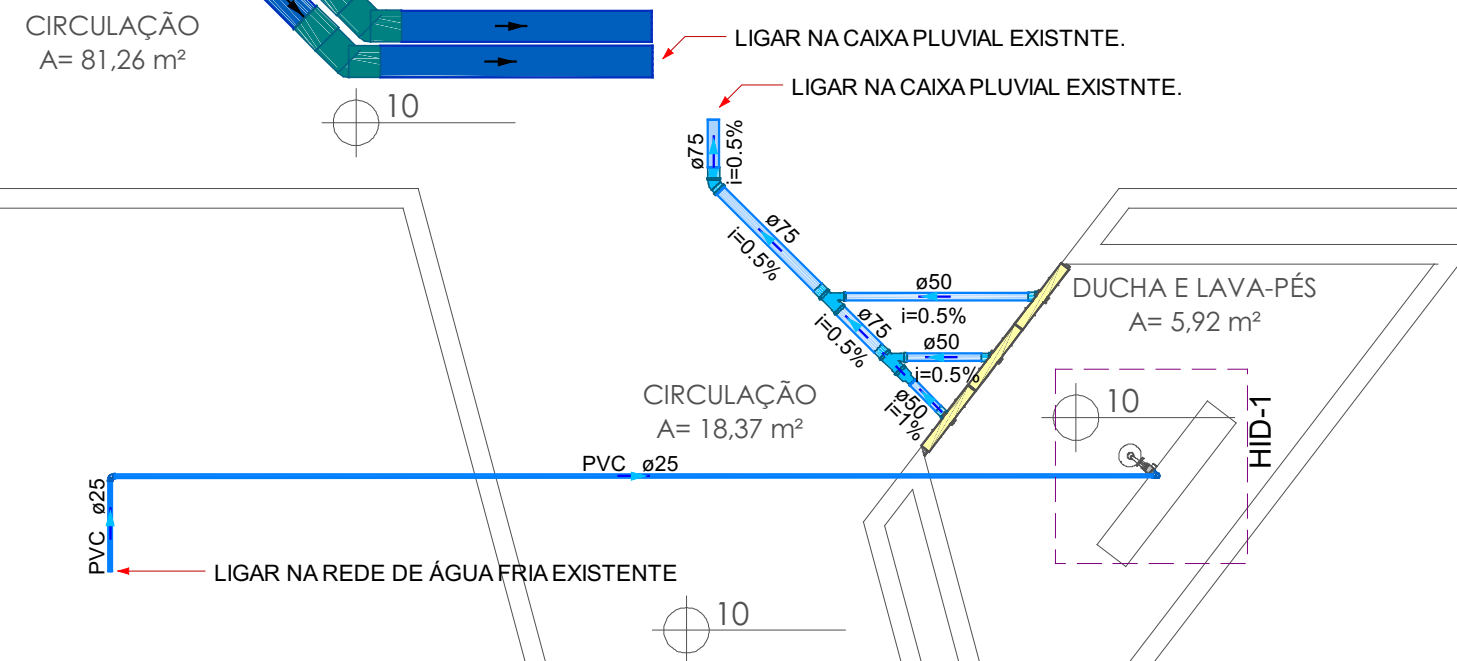
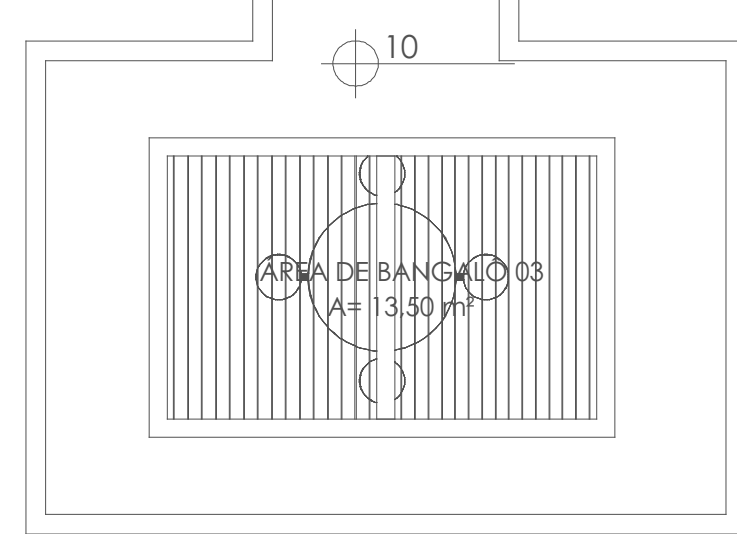
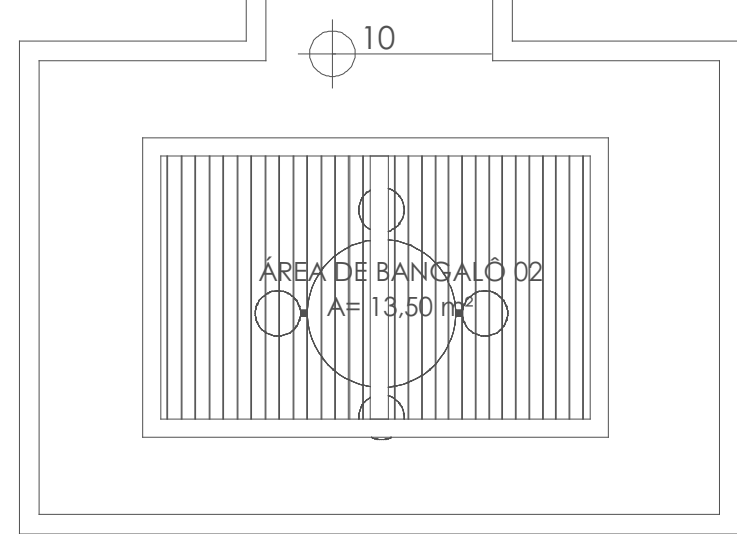


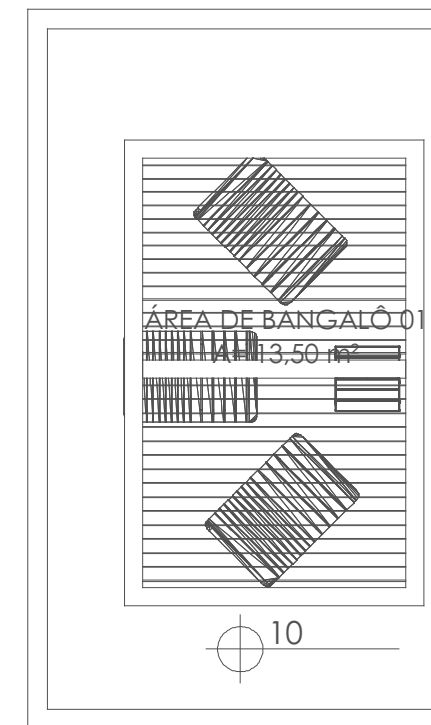

Legenda - TERRENO	
	Caixa de areia plural simples
	Joelho 45
	Joelho 90- coluna
	Junção simples
	Ralo linear c/ grelha

NOTAS
1. OS CONDUTOS SEM INDICAÇÃO DE MATERIAL SERÃO DE PVC SÉRIE NORMAL.

CARIMBOS			
REVISÕES			
Nº	DATA	DESCRIÇÃO	ASSINATURA
00	JUN / 2026	PROJETO EXECUTIVO - EMISSÃO FINAL	
01	JUL / 2026	PROJETO EXECUTIVO - 1ª ANÁLISE	
E+PLAN ENGENHARIA CNPJ: 15018870000145 CREASIS: 127552-5 RUA: NAILA CARONE GODEDERT, 1080 SL 1001/1002 - PALHOÇA - SC CEP: 88132-150 www.eplus-eng.br TELEFONE: (48) 3993 9350			
 SERVIÇO SOCIAL DO COMÉRCIO DEPARTAMENTO REGIONAL DE SANTA CATARINA			
PRÓJETO:			
LOCAL: BLUMENAU/SC			
ENDEREÇO DA OBRA: RUA ENGENHEIRO UDO KEEKE, 1330 - SALTO DO NORTE - BLUMENAU - SC			
OBRA: SESC BLUMENAU HSB			
CONTEÚDO: PLANTA BAIXA IMPLANTAÇÃO			
PRÓPRIETÁRIO:		RESP. TÉCNICO:	
SERVIÇO SOCIAL DO COMÉRCIO - SESC/SC CNPJ: 03.603.595/0001-68		DILNEI DE FREITAS JACINTO CREA/SC: 122.825-S	
AUTOR DO PROJETO:		PRONCIAM Nº	
DILNEI DE FREITAS JACINTO CREA/SC: 122.825-S		1	
CO-AUTOR DO PROJETO:		2	
CO-AUTOR:		TOTAL	
ARQUIVO: DESenhO: ESCALA: DATA: JUL/2026			
VINÍCIUS SPRINGRO INDICADA			