



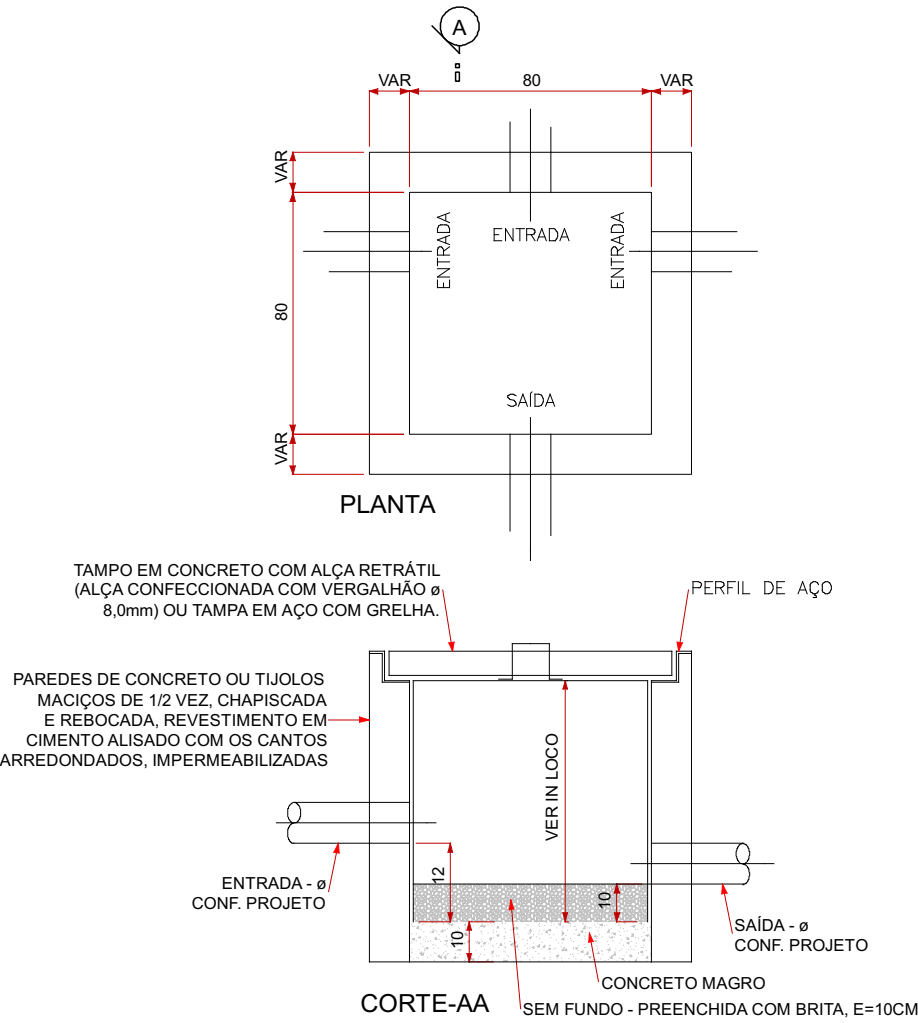

CAIXA DE INSPEÇÃO/INFILTRAÇÃO PARA ÁGUAS PLUVIAIS SEM ESCALA (cotas em cm - bitolas em mm)

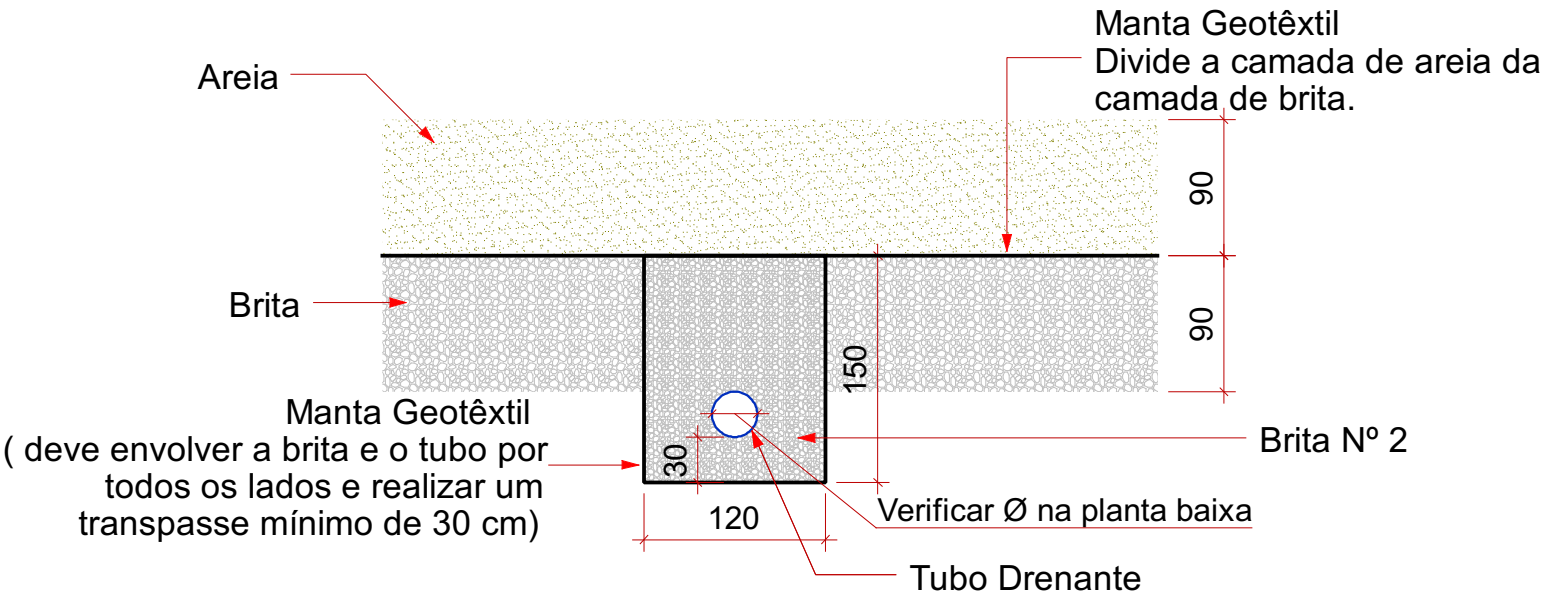


DETALHE DRENO FRANCÊS SEM ESCALA (cotas em cm - bitolas em mm)

Lista de materiais - TERRENO			
Água fria			
Aparelho			
Chuveiro	25mm x 1/2"	1 pç	
Torneira de Jardim	25 mm x 1/2"	1 pç	
PVC rígido soldável			
Joelho 90° soldável	25 mm	1 pç	
Registro de pressão c/ canopla cromada	3/4"	1 pç	
Tubos	25 mm	9.29 m	
PVC soldável azul c/ bucha latão			
Joelho de redução 90° soldável com bucha de latão	25 mm - 1/2"	1 pç	
Tê red.90 sold c/ bucha latão B central	25 mm -1/2"	1 pç	

Legenda das indicações - TERRENO	
CH	Chuveiro - 25mm x 1/2"
RP	Registro de pressão c/ canopla cromada - 3/4"
TJ	Torneira de Jardim com Tê 90° - 25 mm x 1/2"

Legenda de peças - TERRENO			
F1	Aparelho		
	Chuveiro	25mm x 1/2"	1pç
	PVC soldável azul c/ bucha latão		
F2	Joelho de redução 90° soldável com bucha de latão	25 mm- 1/2"	1pç
	PVC rígido soldável		
	Registro de pressão c/ canopla cromada	3/4"	1pç
F3	Aparelho		
	Torneira de Jardim	25 mm x 1/2"	1pç
	PVC soldável azul c/ bucha latão		
	Tê red.90 sold c/ bucha latão B central	25 mm -1/2"	1pç

Legenda de condutos - TERRENO	
Água fria	

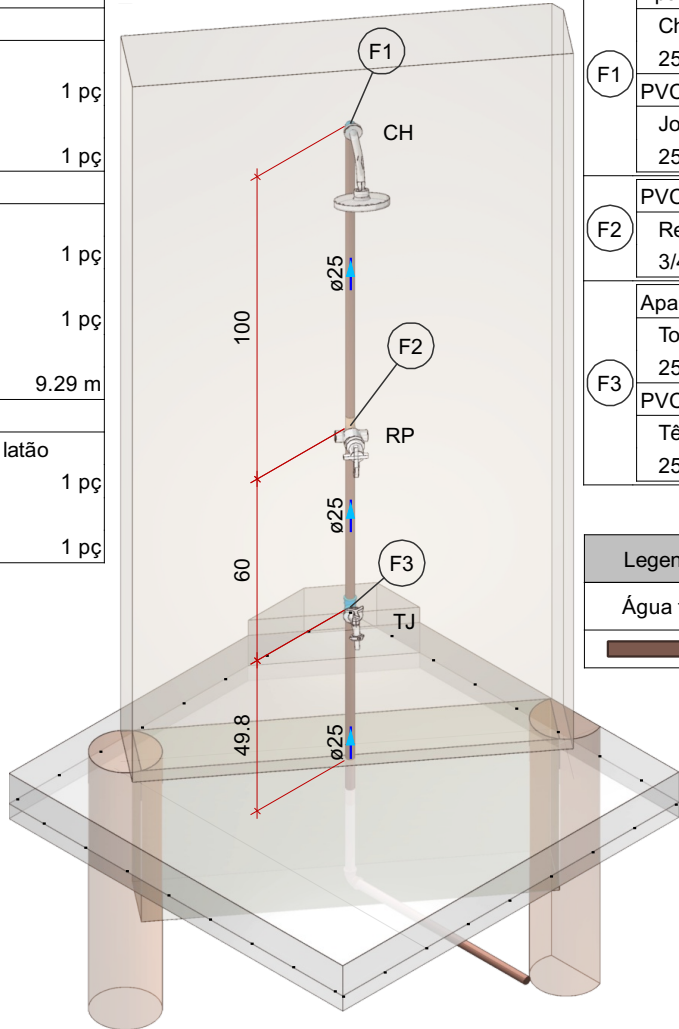

2 DETALHE HID-1 1:25

CARIMBOS			

REVISÕES			
Nº	DATA	DESCRIÇÃO	ASSINATURA
00	JUN / 2026	PROJETO EXECUTIVO - EMISSÃO INICIAL	
01	JUL / 2026	PROJETO EXECUTIVO - 1ª ANÁLISE	



E+PLAN ENGENHARIA
CNPJ: 15018870/0001-65
CREA/SC: 127622-8
RUA: NAJLA CARONE GOEDERT, 1080 SL 1001/1002 - PALHOÇA - SC
CEP: 88132-150
www.emais.eng.br
TELEFONE: (48) 3093 9350



SERVIÇO SOCIAL DO COMÉRCIO
DEPARTAMENTO REGIONAL DE SANTA CATARINA
RUA FELIPE SCHMIDT, 785 - CENTRO - FLORIANÓPOLIS/SC
CEP 88.010.002 - FONE/FAX: (48) 3251-4800
sesc-sc@sesc-sc.com.br

PROJETO: **HIDROSSANITÁRIO**

LOCAL: **BLUMENAU/SC**

ENDEREÇO DA OBRA: **RUA ENGENHEIRO UDO DEEKE, 1330 - SALTO DO NORTE - BLUMENAU - SC**

OBRA: **SESC BLUMENAU HSB**

CONTEÚDO: **DETALHES**

PROPRIETÁRIO: _____ RESP. TÉCNICO: _____

SERVIÇO SOCIAL DO COMÉRCIO - SEC AR/SC
CNPJ: 03.603.595/0001-68
DILNEI DE FREITAS JACINTO
CREA/SC:122.825-5

AUTOR DO PROJETO: _____ PRANCHA Nº _____

DILNEI DE FREITAS JACINTO
CREA/SC:122.825-5
ASSINATURA **2**

CO-AUTOR DO PROJETO: _____
CO-AUTOR: _____ ASSINATURA **2**

ASSINATURA TOTAL

ARQUIVO: _____ DESENHO: VINICIUS SPRICIGO ESCALA: INDICADA DATA: JUL/2026