



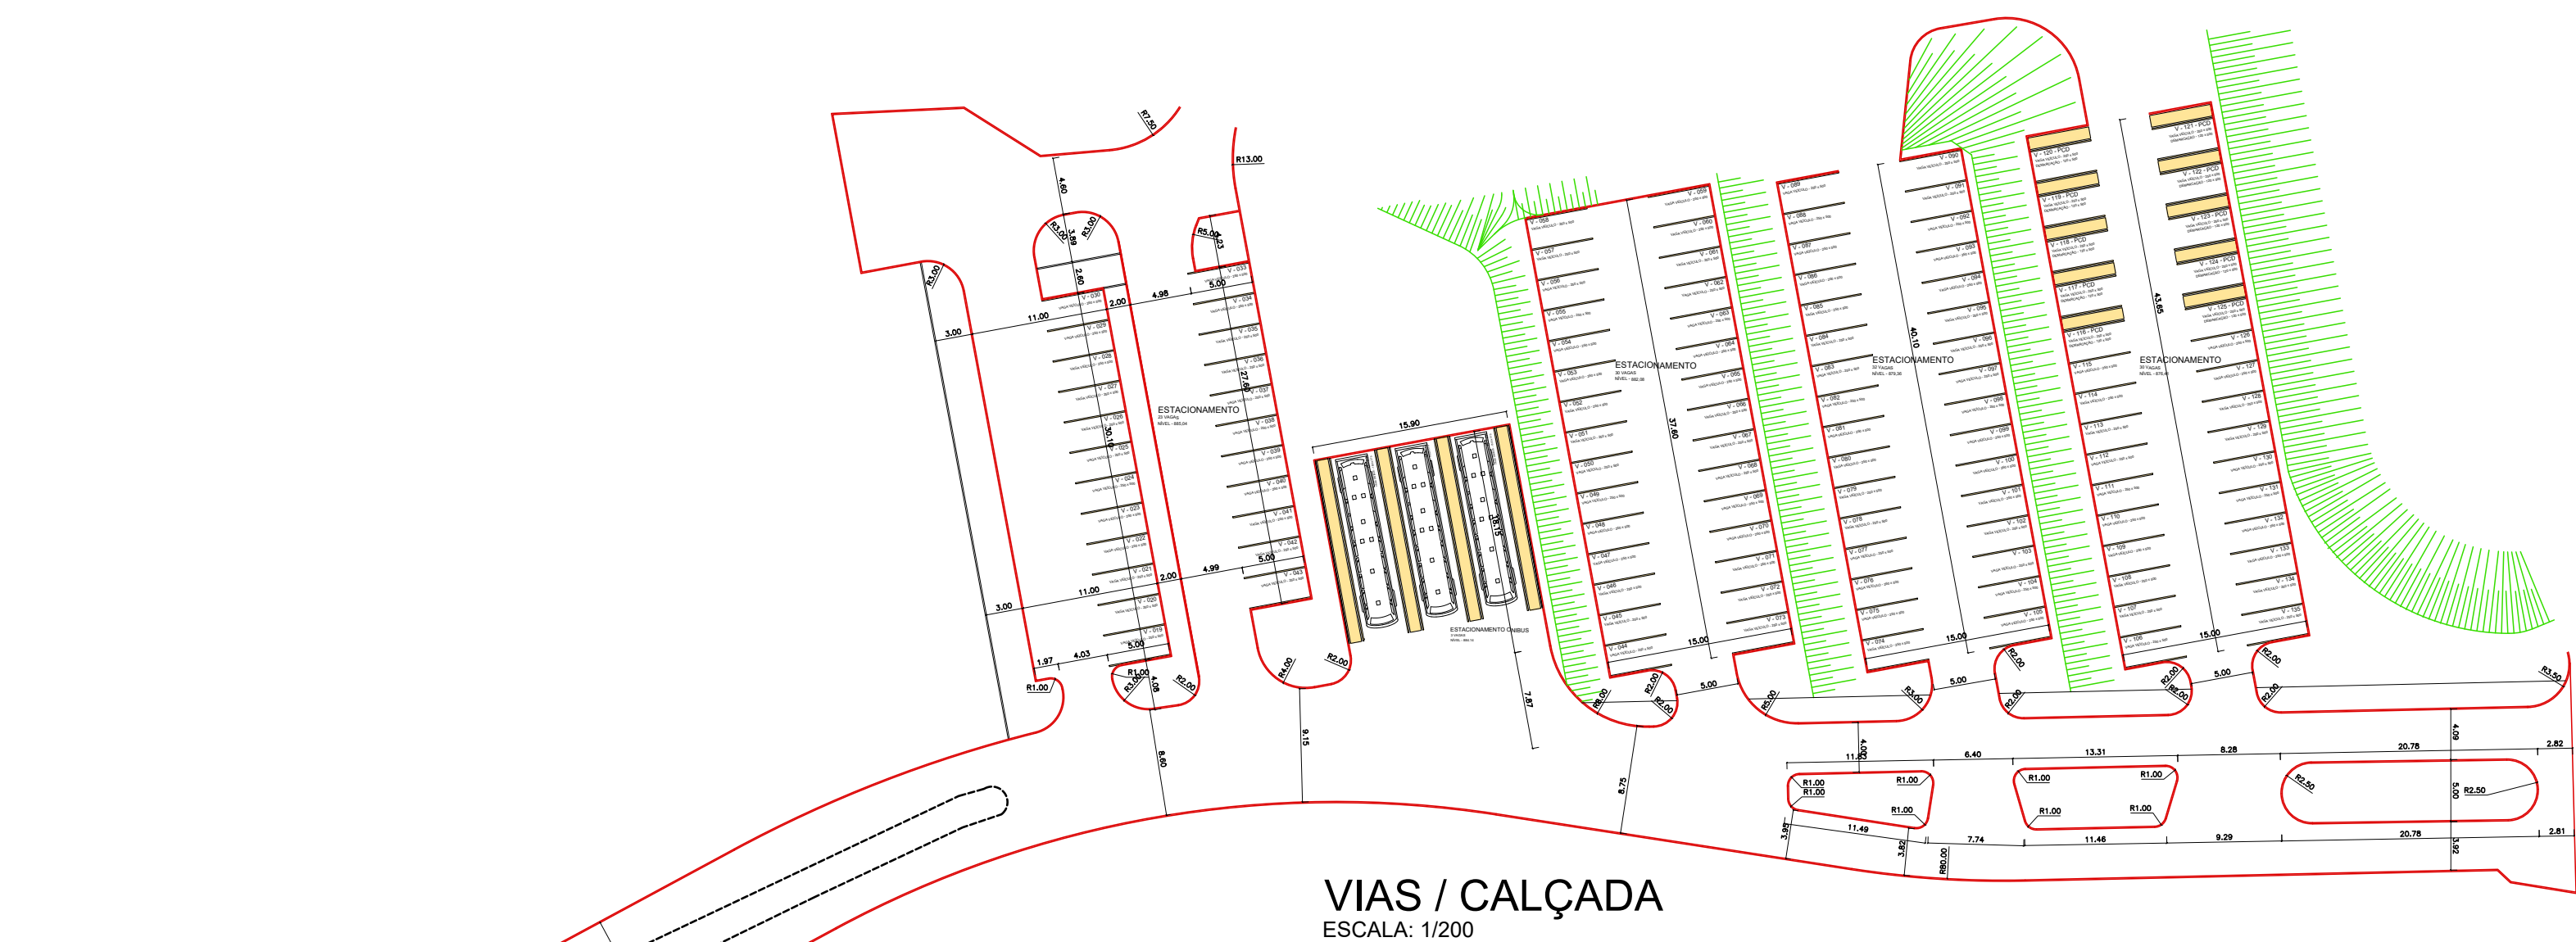

VIAS / CALÇADA
ESCALA: 1/200

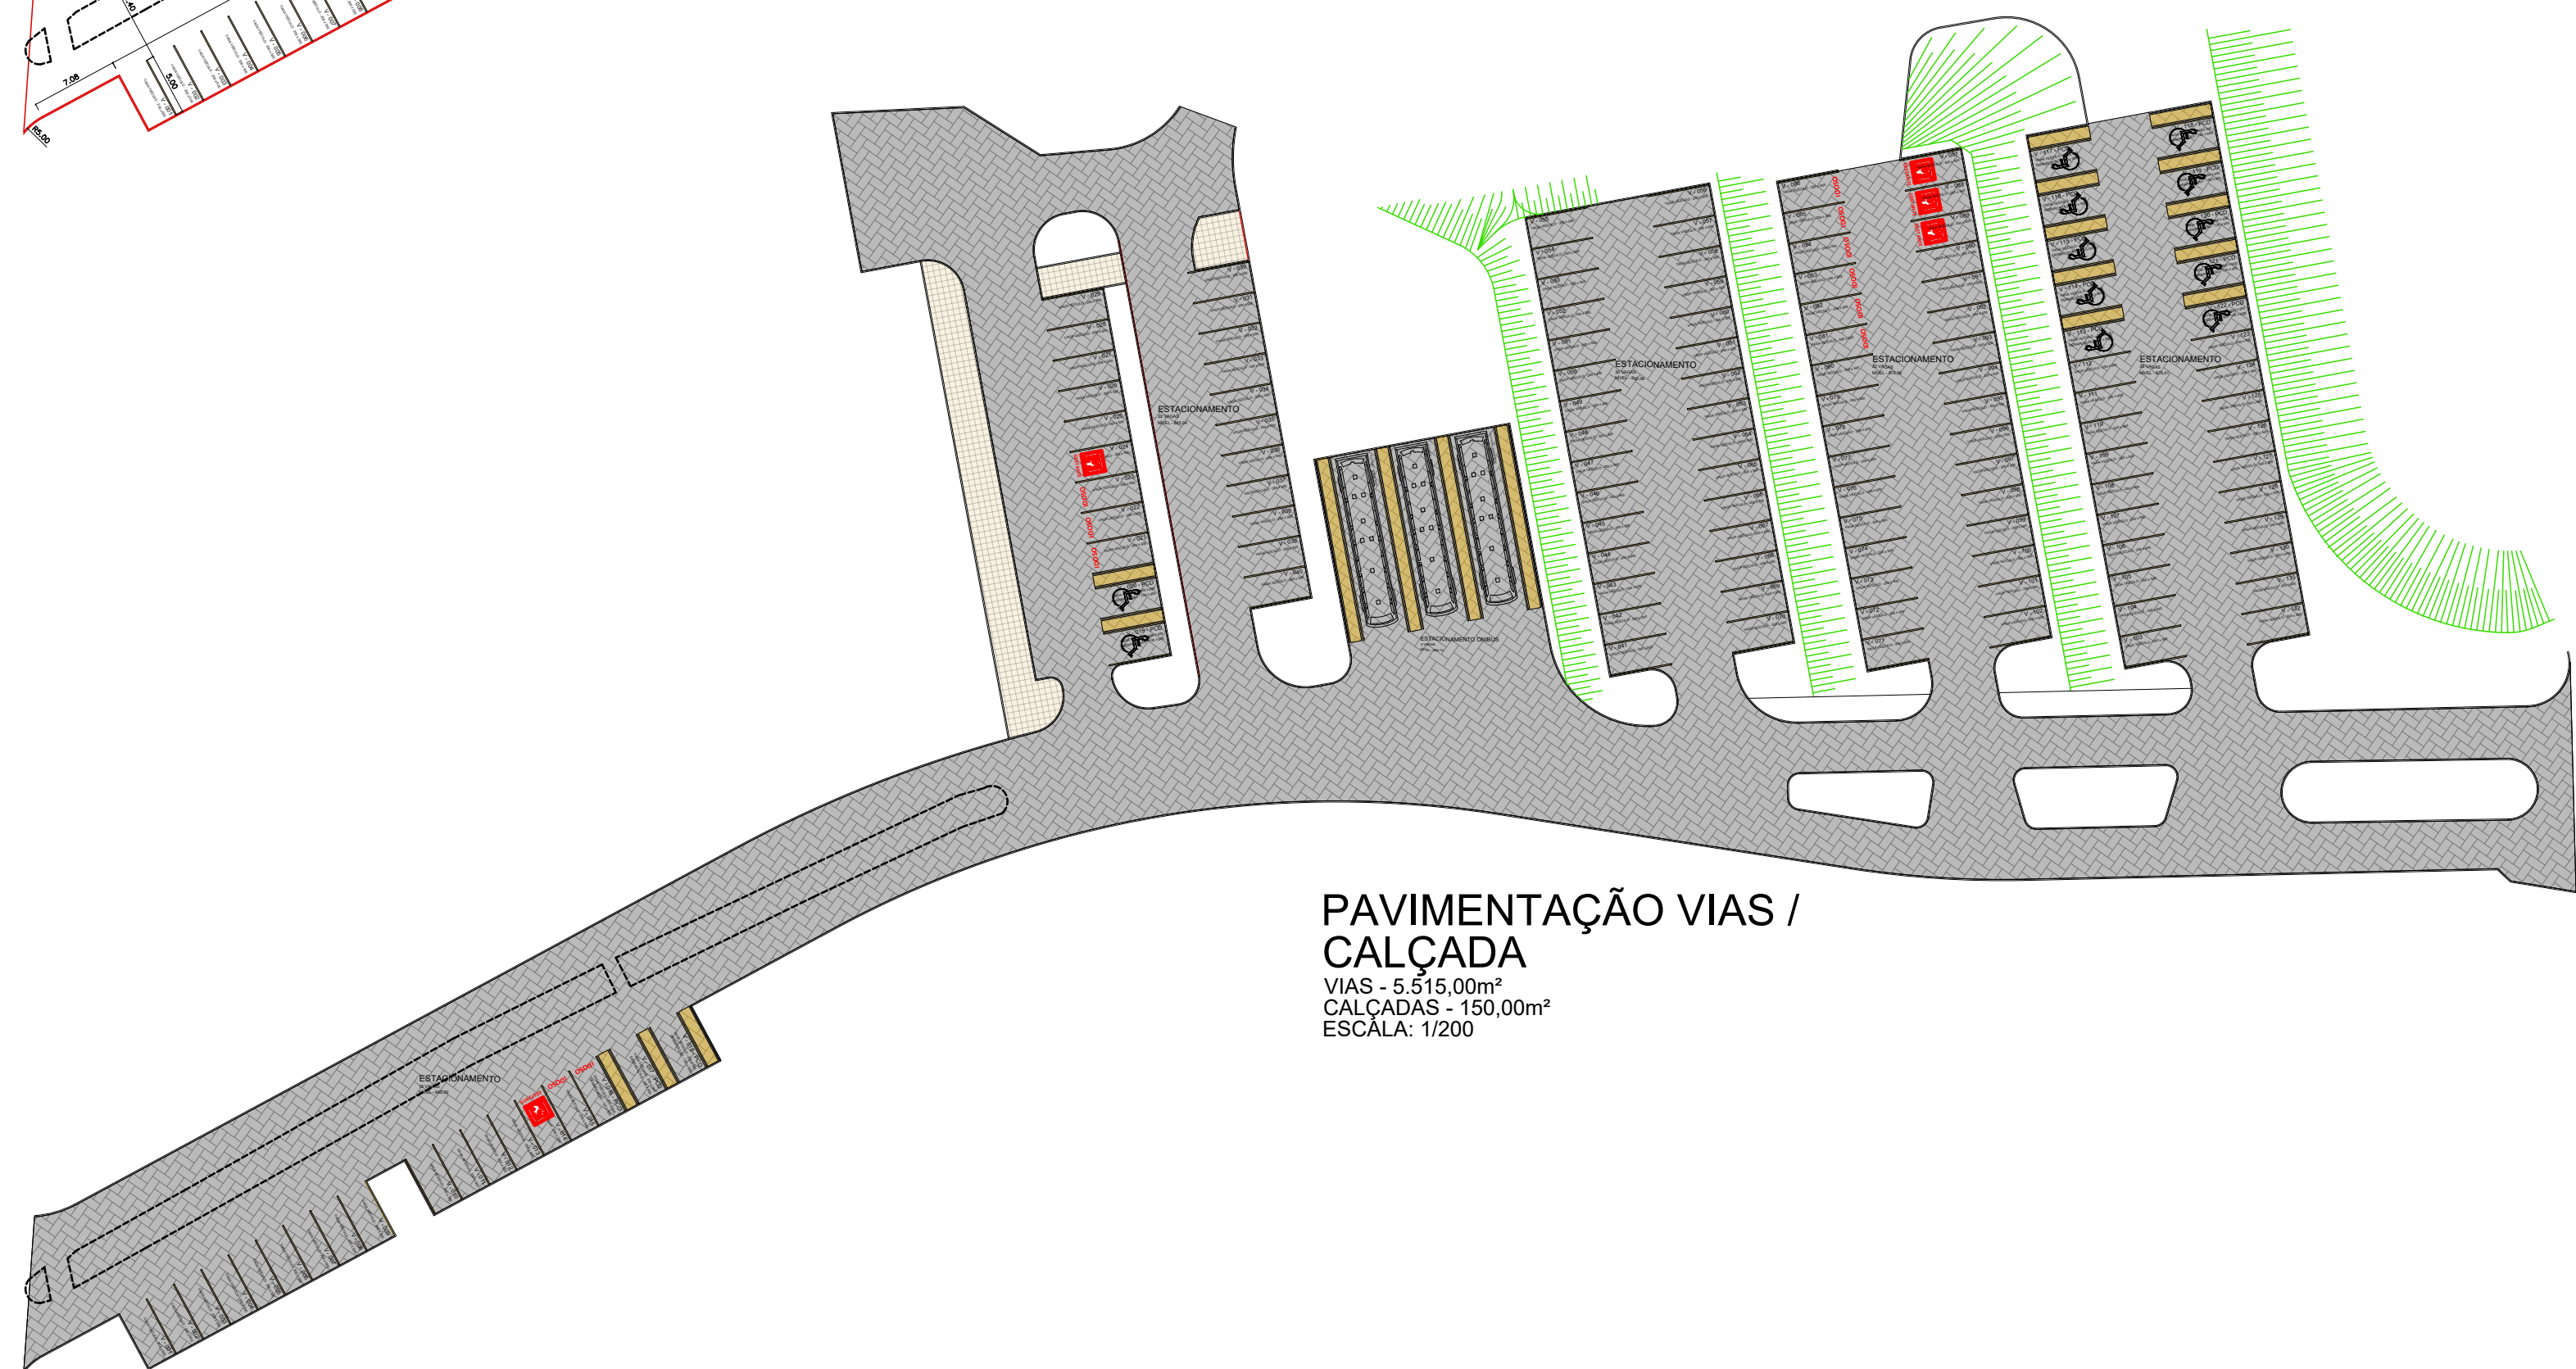

PAVIMENTAÇÃO VIAS /
CALÇADA
VIAS - 5.515,00m²
CALÇADAS - 150,00m²
ESCALA: 1/200

		SERVICO SOCIAL DO COMÉRCIO DEPARTAMENTO REGIONAL SANTA CATARINA Rua Felipe Schmidt, 785 - Centro - Florianópolis CEP 88.010-002 - Fone/Fax: (48) 3251-4500 sesc-sc@sesc-sc.com.br	
Projeto			
ARQUITETÔNICO			
Local			
SESC POUSADA RURAL			
Rnd.: Rodovia SC 114, km 219, s/n - Rincão Comprido, Lages - SC, 88533-000			
Obra			
PAVIMENTAÇÃO DE VIAS, ESTACIONAMENTO E CALÇADAS			
Conteúdo			
CURVAS DE NÍVEL ALTERADAS			
Proprietário:		Resp. Técnico	
SERVICO SOCIAL DO COMÉRCIO			
Assinatura		Assinatura	
Autor do Projeto		Prancha n°	
ARQ. Marcello Farias CAU A24.938-6 - SESC/DR-SC/DAF/SP0		02	
Co-Autor do Projeto			
Arquivo		Desenho	
ESTACIONAMENTO_FRONTAL_SPR_AGO2026_V01.DWG		Marcello	
Escala		Data	
Indicada		Agosto/2026	
		04 Total	