


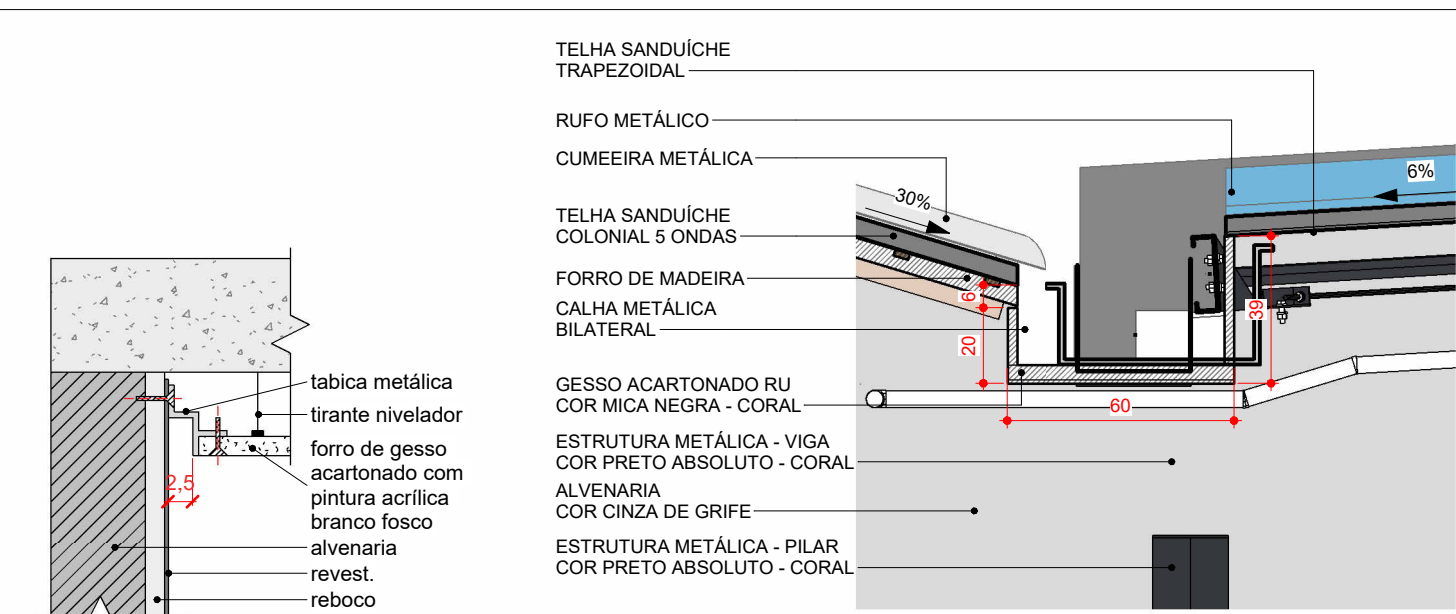

Escala - 1 : 20

Escala - 1 : 20

LEGENDA LUMINÁRIAS		
	DESCRIÇÃO	QT
	LUMINÁRIA DE SOBREPOR 30X30CM - LED - 18,5W	72
	LUMINÁRIA PENDENTE - LED - 25W	160
	LUMINÁRIA HERMÉTICA DE SOBREPOR - LED - 57W	28
	LUMINÁRIA SPOT SOBREPOR - LED - 6,5W	25

MAPA DE INTERVENÇÕES	
REFORMA	AMPLIAÇÃO
LAJE CONCRETO EXISTENTE REPARAR PINTURA BRANCO NEVE. OBS: além do restauro, deverão ser reparados os lótes das seguintes condições edificadas: Garagem Subestação, Boiler, Central de Gás e Caldera Pallets.	PINTURA NOVA LAJE DE CONCRETO REPARAR, APLICAR MASSA CORRIDA E LIXAR. *APLICAR TINTA ACRILICA SUAVIN, BRANCO NEVE.
FORRO DE MADEIRA REPARAR VERMEZ INCOLOR ACETINADO NATURAL; EXECUTAR REPAROS PONTUAIS (previsto 2% sobre forro existente a manter).	GESSO ACARTONADO RU *APLICAR MASSA CORRIDA E LIXAR. *APLICAR TINTA ACRILICA SUAVIN, BRANCO NEVE.
	TELHAO APARENTE - TELHA SANDUICHE COLONIAL TELHA SANDUICHE TRAZIDA, APARENTE *ACABAMENTO COR CINZA *ACABAMENTO INFERIOR AMADEIRADO.
	FORRO DE MADEIRA NOVO - BEIRAL *INSTALAR FORRO DE MADEIRA NOVO. *APLICAR VERMEZ INCOLOR ACETINADO NATURAL.
	FORRO GESSO ACARTONADO RU *APLICAR MASSA CORRIDA E LIXAR; *APLICAR TINTA ACRILICA CORAL, MICA NEGRA.

OBS: COTA DE FORRO RELATIVA AO PAVIMENTO ASSOCIADO

CARIMBOS

REVISÕES			
Nº	DATA	DESCRIÇÃO	ASSINATURA
1	03/07/2026	1ª ENTREGA DE PROJETO ARQUITETÔNICO EXECUTIVO R0	ARO. GUSTAVO H. OLIVEIRA
2	20/07/2026	REVISÃO DO PROJETO EXECUTIVO R1	ARO. GUSTAVO H. OLIVEIRA

 E+PLAN ENGENHARIA CNPJ: 16018870/0001-65 CREA/SC: 127622-8 RUA: NAILA CARONE GOEDERT, 1080 SL 1001/1002 - PALHOÇA - SC CEP: 88132-150 www.emais.eng.br TELEFONE: (48) 3093 9350			
 RUA FELIPE SCHMIDT, 785 - CENTRO - FLORIANÓPOLIS/SC CEP 88.010.002 - FONE/FAX: (48) 3251-4800 sesc-ar@sesc-ar.com.br		SERVIÇO SOCIAL DO COMÉRCIO DEPARTAMENTO REGIONAL DE SANTA CATARINA	
PROJETO:		ARQUITETÔNICO	
LOCAL:			
POUSADA RURAL SESC DE LAGES			
ENDEREÇO DA OBRA: ROD. SC 425 - Km 04-05, RINCÃO COMPRIDO - DISTRITO DOS ÍNDIOS - LAGES / SC 88500-00			
OBRA:			
REFORMA E AMPLIAÇÃO DO BLOCO DE VIVÊNCIA			
CONTEÚDO:			
PLANTA DE FORRO			
PROPRIETÁRIO:		RESP. TÉCNICO EXECUÇÃO:	
SERVIÇO SOCIAL DO COMÉRCIO - SESC AR/SC CNPJ: 03.603.595/0001-68			
AUTOR DO PROJETO:		FRANCHA Nº	
ARQ. MAIAURA MEURER REICHERT CAU 450317-7		10	
SESC / DR-SC / DAs / GIN		ASSINATURA	
CO-AUTOR E RESPONSÁVEL TÉCNICO DO PROJETO: ARQ. MARCELLY FARIAS RODRIGES DR. CIVIL DANIEL DE FREITAS MACEDO CAU 420984-8 CREA/SC: 122.805-5 ARQ. MARCELA CRISTINE BATISTA E-PLAN CAU 422094-7 ARQ. VICTÓRIA S. GONÇALVES CAU 4209789-0		ASSINATURA	
ARQUIVO:		TOTAL	
DESENHO:		ESCALA:	
ARQ. GUSTAVO H. OLIVEIRA		INDICADA	
DATA:		20/07/2026	