



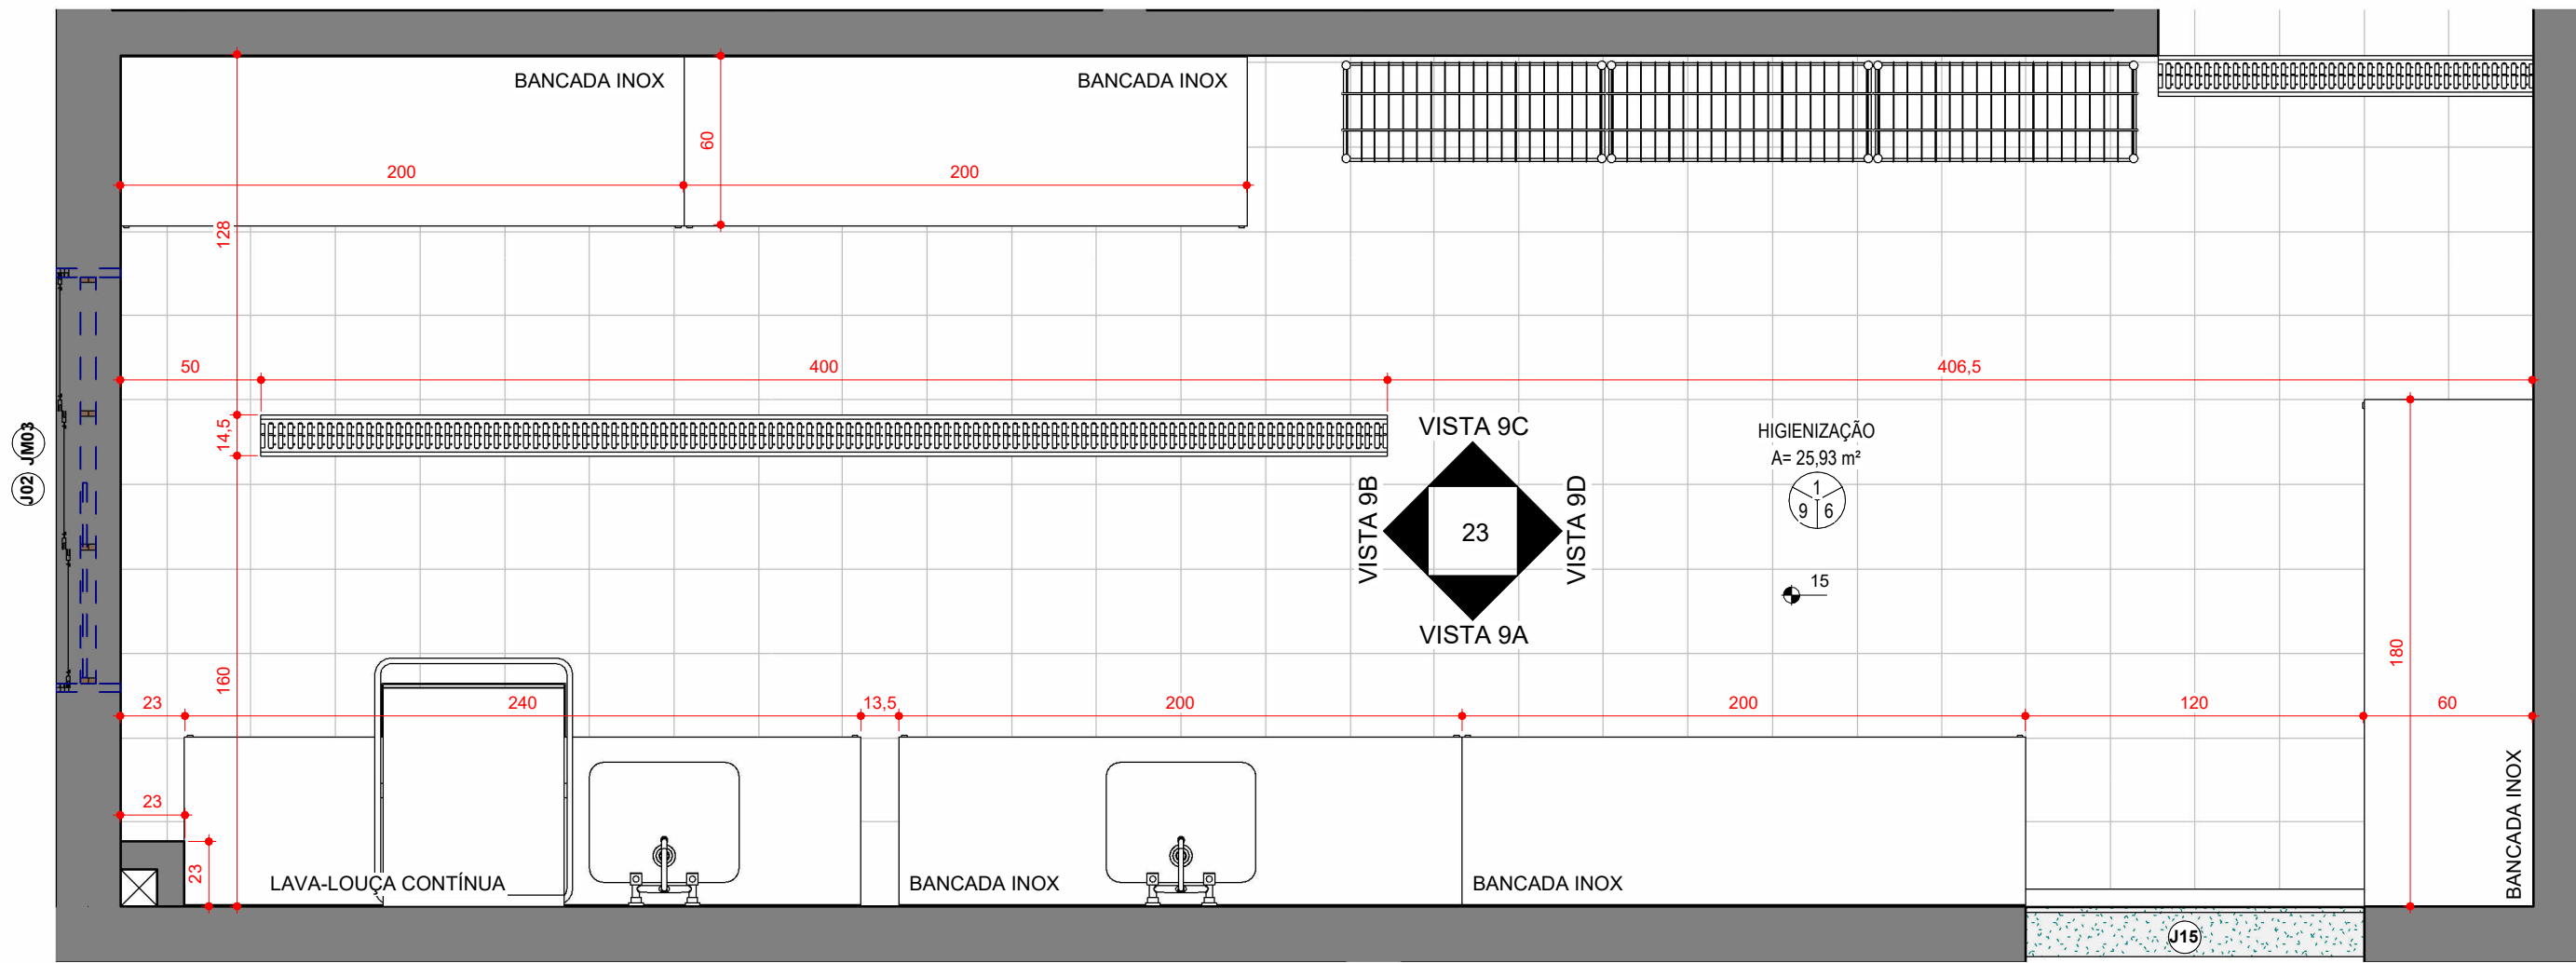


DET. HIGIENIZAÇÃO

Escala - 1 : 25

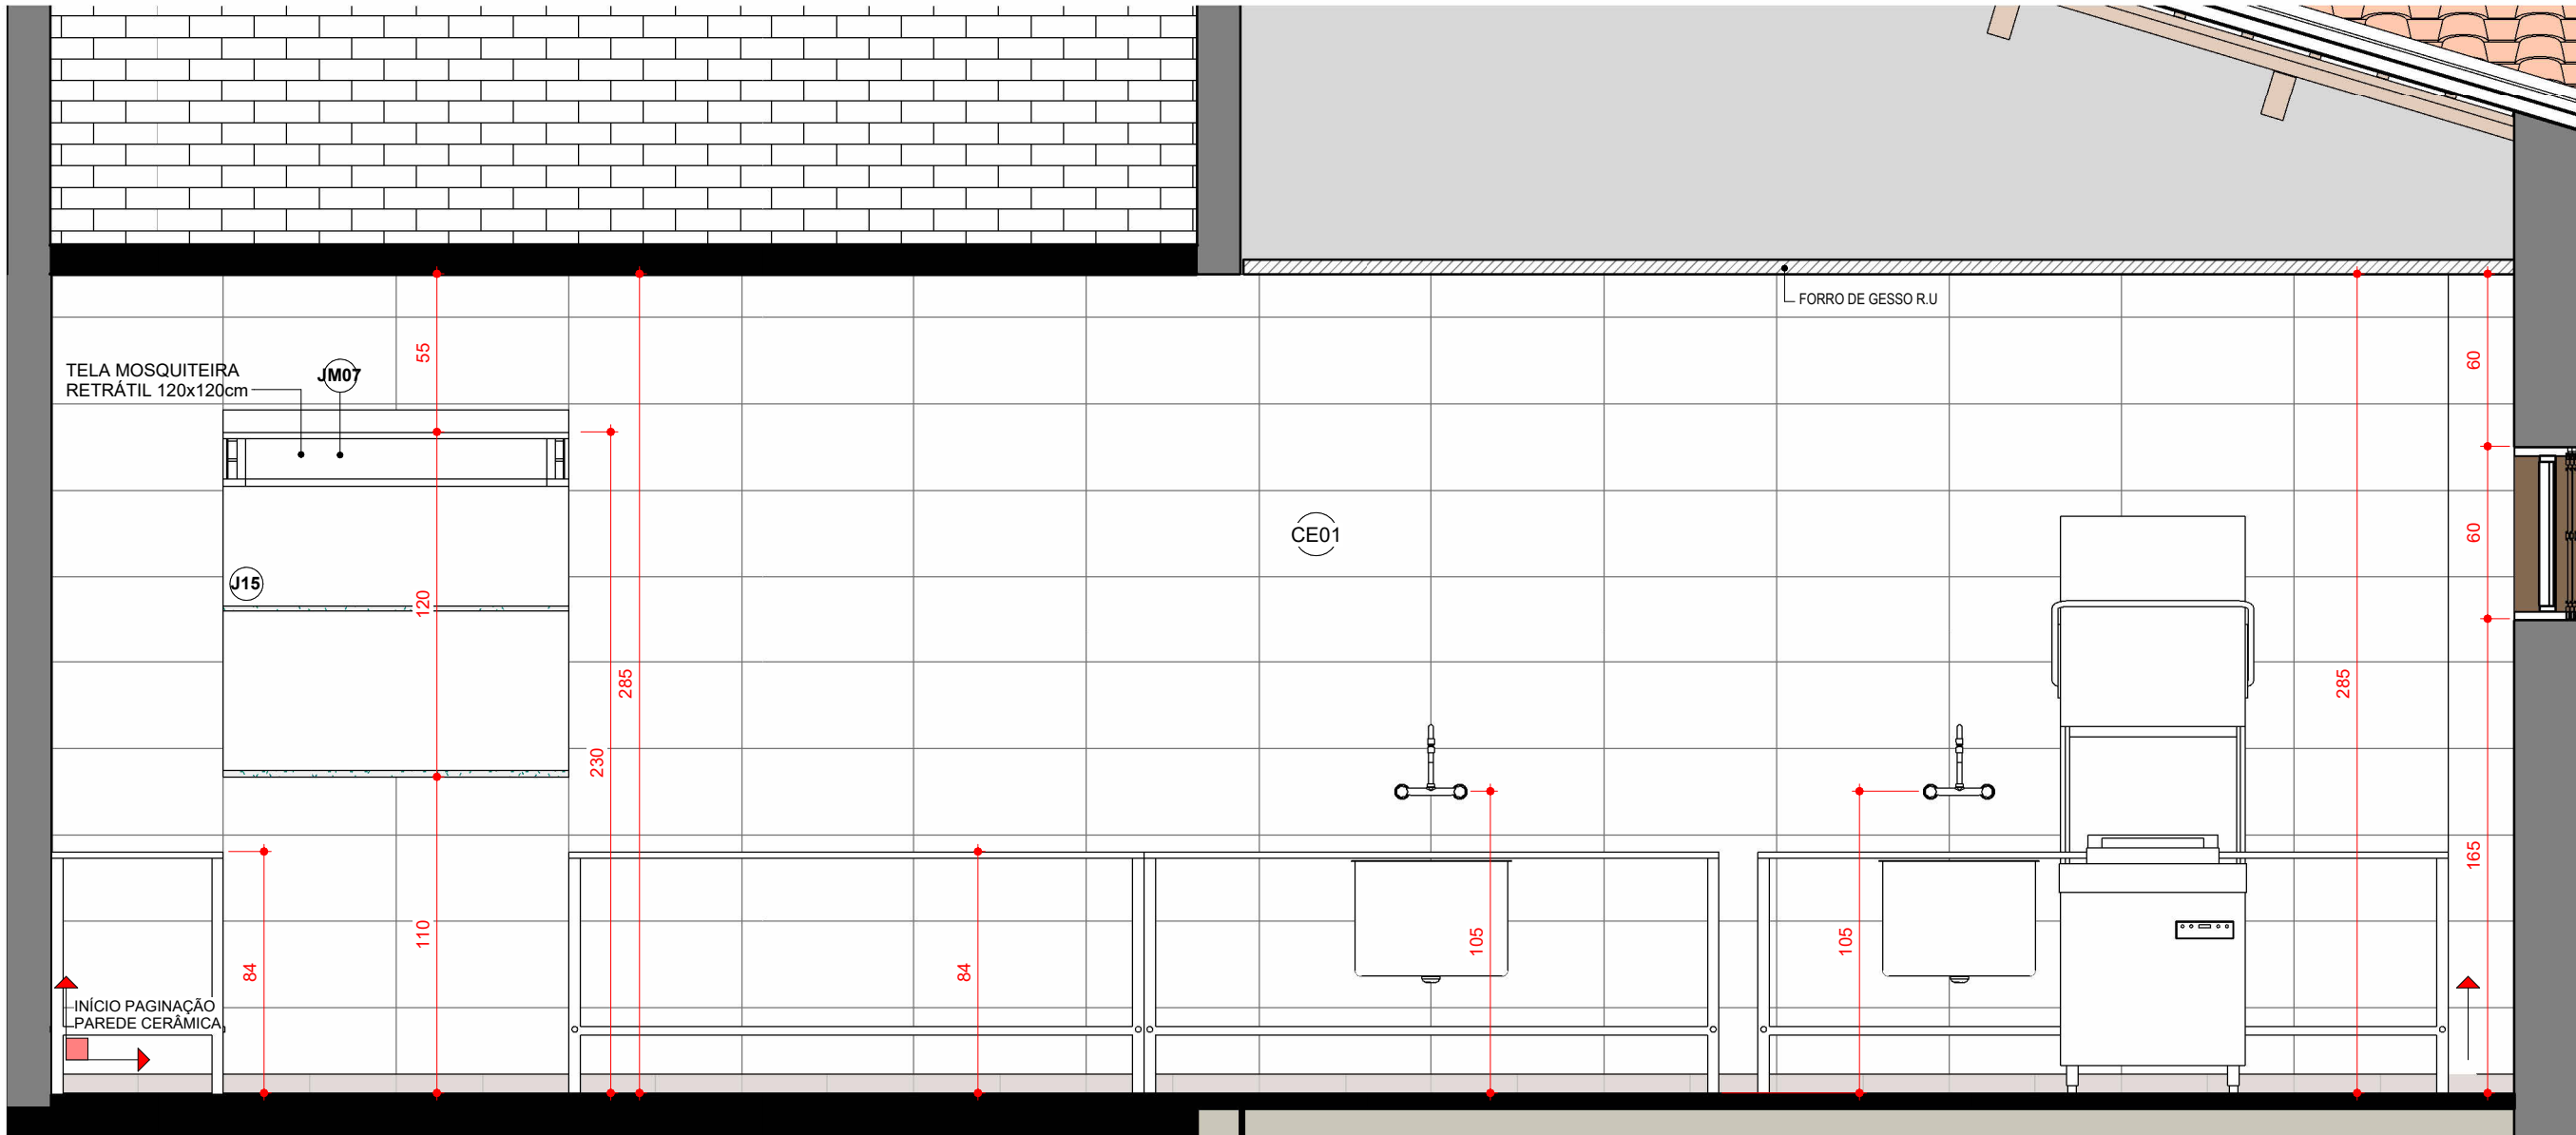


VISTA 9A

Escala - 1 : 25

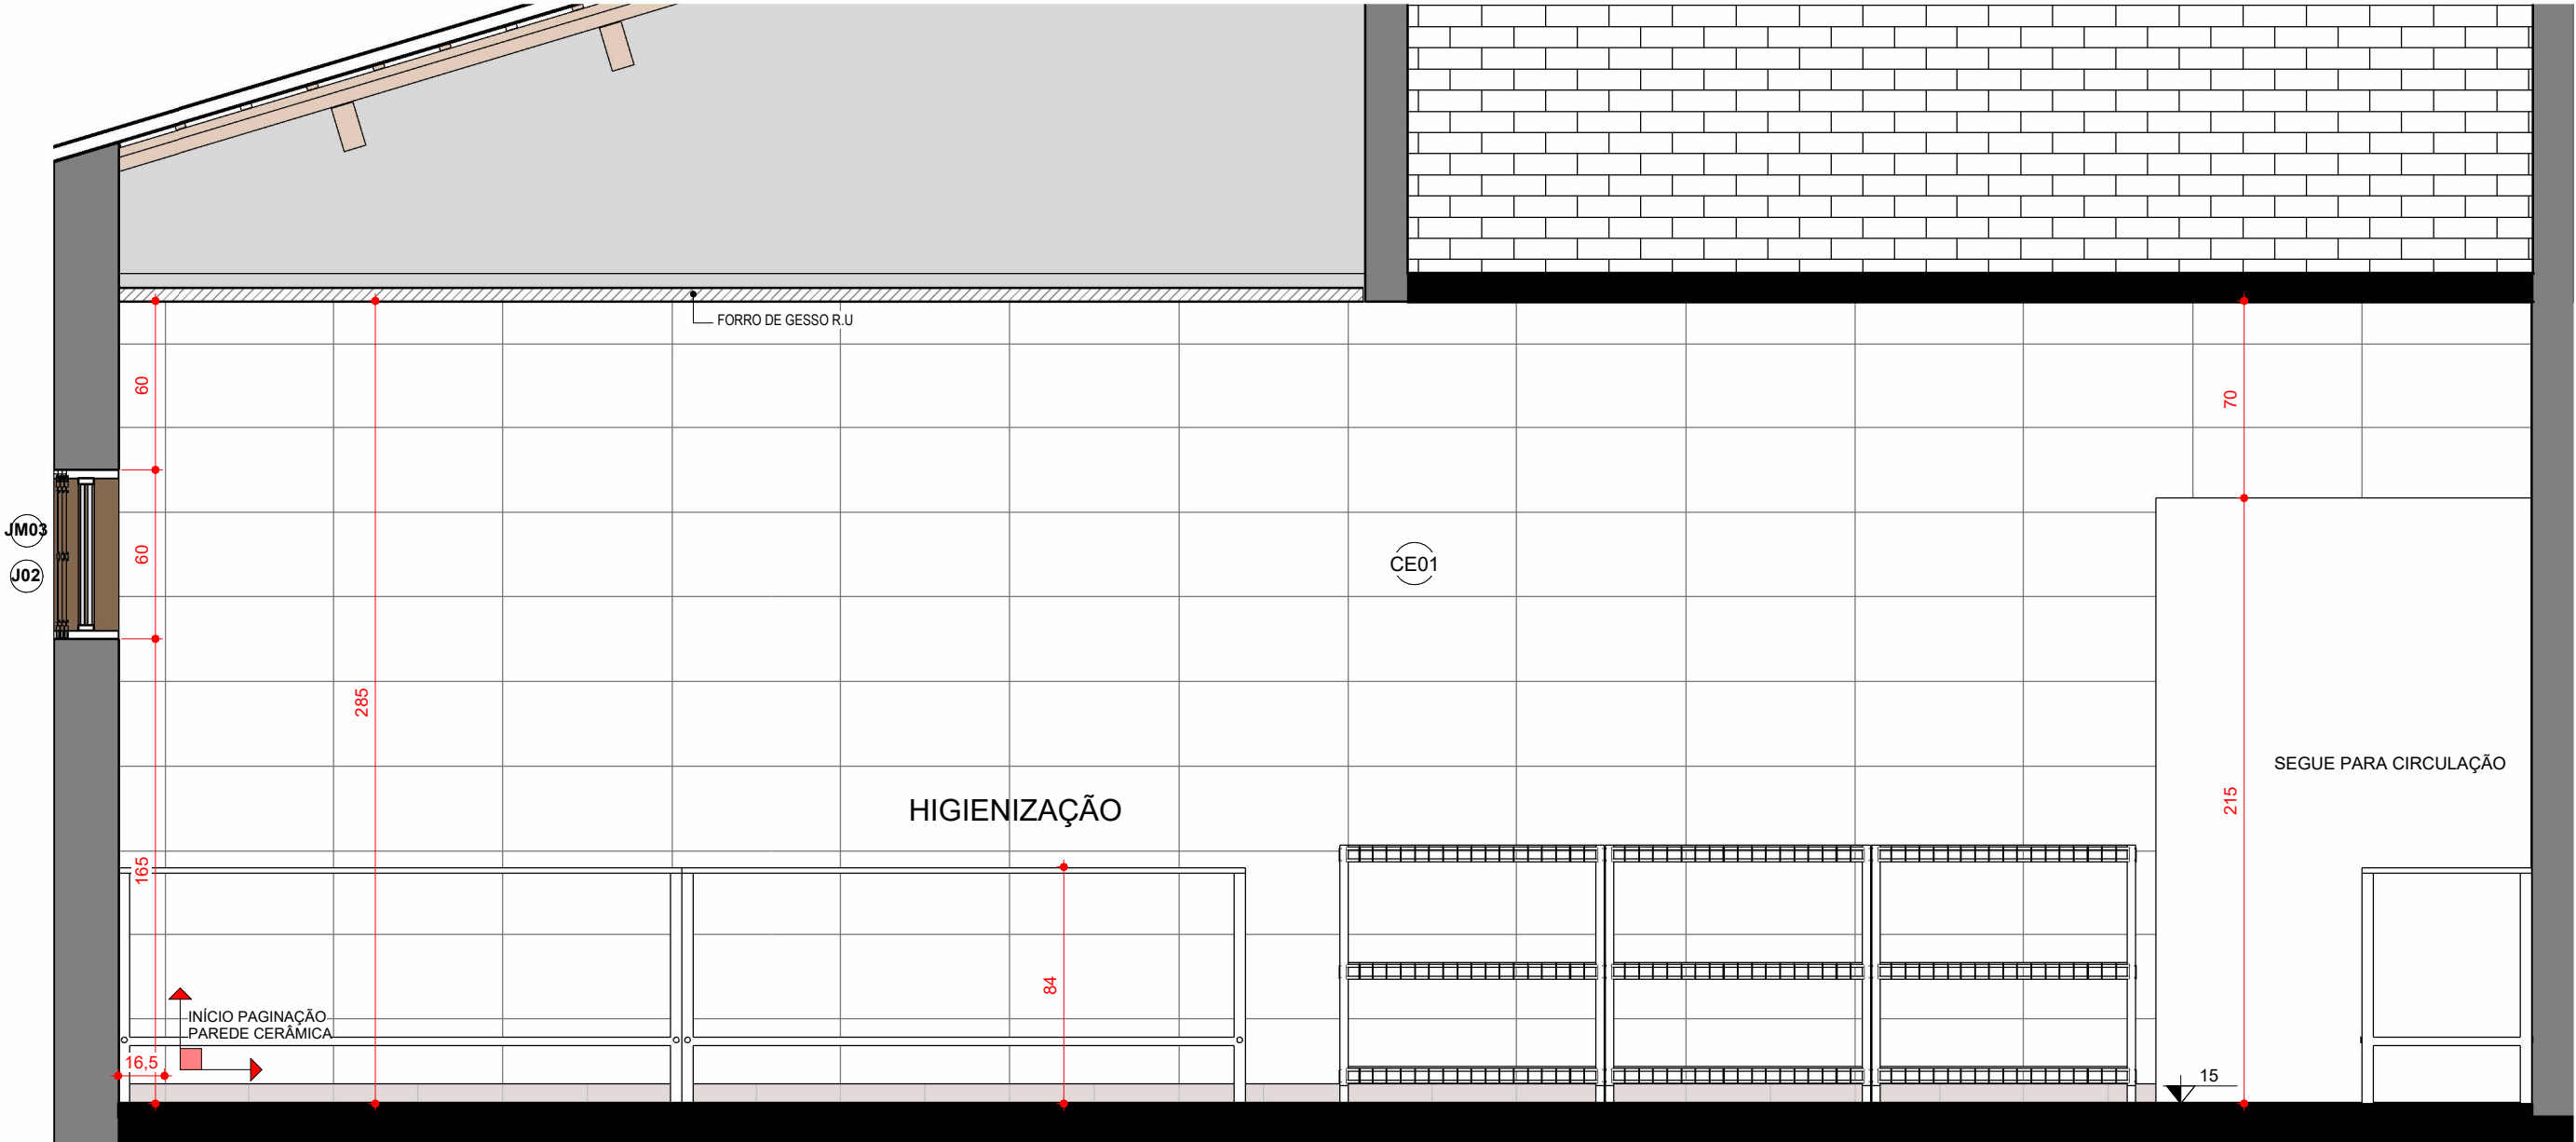


VISTA 9C

Escala - 1 : 25

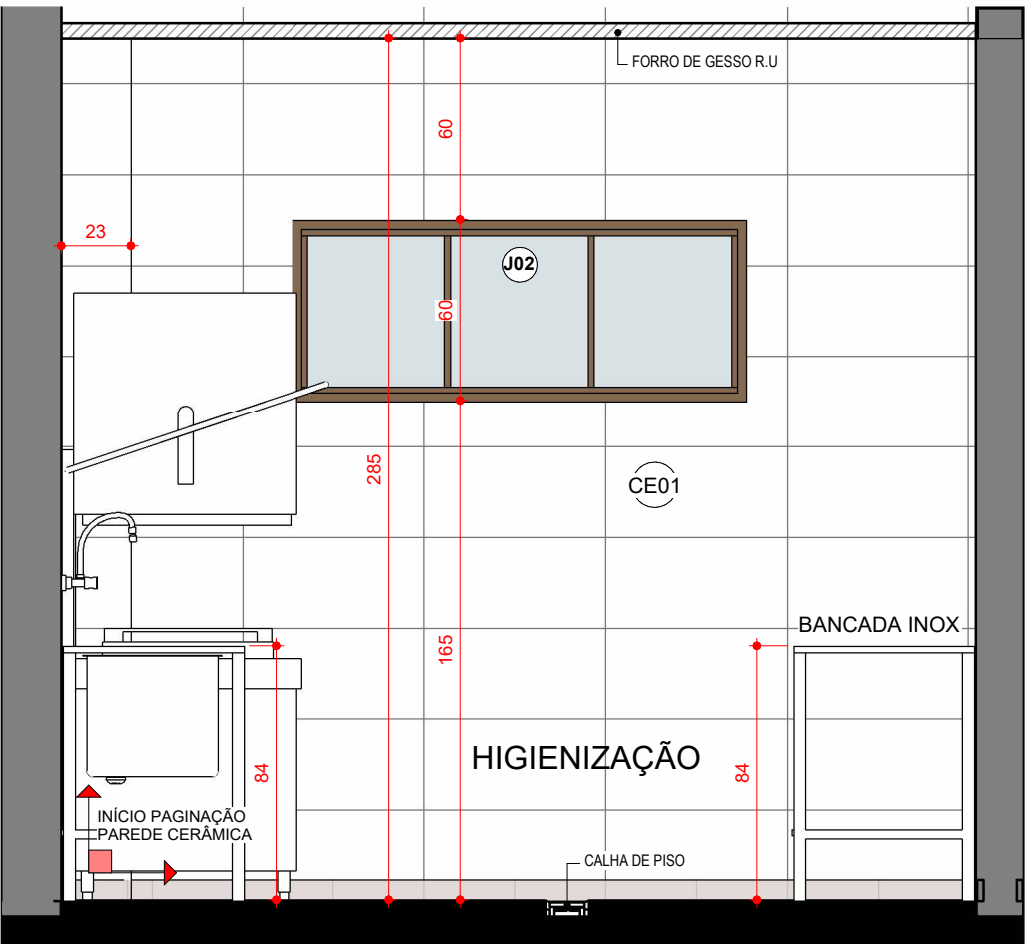

VISTA 9B

Escala - 1 : 25

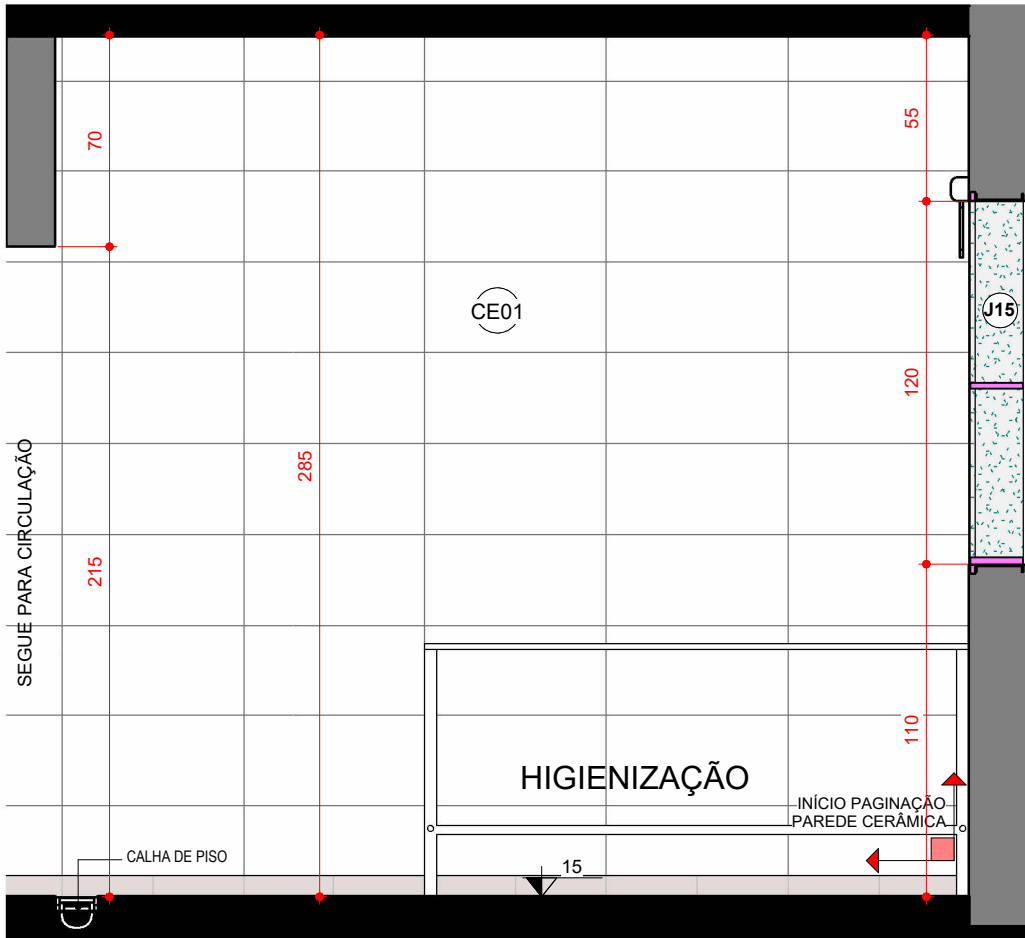

VISTA 9D

Escala - 1 : 25

CARIMBOS			

REVISÕES			
Nº	DATA	DESCRIÇÃO	ASSINATURA
1	03/07/2026	1ª ENTREGA DE PROJETO ARQUITETÔNICO EXECUTIVO R0	ARQ. GUSTAVO H. OLIVEIRA
2	20/07/2026	REVISÃO DO PROJETO EXECUTIVO R1	ARQ. GUSTAVO H. OLIVEIRA



E+PLAN ENGENHARIA
CNPJ: 15018870/0001-65
CREA/SC: 127622-8
RUA: NAJILA CARONE GOEDERT, 1080 SL 1001/1002 - PALHOÇA - SC
CEP: 88132-150
www.emais.eng.br
TELEFONE: (48) 3093 9350



SERVIÇO SOCIAL DO COMÉRCIO
DEPARTAMENTO REGIONAL DE SANTA CATARINA
RUA FELIPE SCHMIDT, 785 - CENTRO - FLORIANÓPOLIS/SC
CEP 88.010-002 - FONE/FAX: (48) 3251-4800
sesc-sc@sesc-sc.com.br

PROJETO:		ARQUITETÔNICO	
LOCAL:		POUSADA RURAL SESC DE LAGES	
ENDEREÇO DA OBRA:		ROD. SC 425 - Km 04-05, RINCÃO COMPRIDO - DISTRITO DOS ÍNDIOS - LAGES / SC 88500-00	
OBRA:		REFORMA E AMPLIAÇÃO DO BLOCO DE VIVÊNCIA	
CONTEÚDO:		DETALHAMENTO HIGIENIZAÇÃO	
PROPRIETÁRIO:	RESP. TÉCNICO EXECUÇÃO:		
SERVIÇO SOCIAL DO COMÉRCIO - SESC AR/SC		CNPJ: 03.603.595/0001-68	
AUTOR DO PROJETO:		ASSINATURA	
ARQ. MAIAURA MEURER REICHERT		CAU A50317-7	
SESC / DR. SC / DAS / GN		ASSINATURA	
CO-AUTOR E RESPONSÁVEL TÉCNICO DO PROJETO:		ASSINATURA	
ARQ. MARCELLO FABIAN RODRIGUES		ENR. CRL. DILANE DE FREITAS AGOSTO	
ARQ. MARIA CRISTINE BATISTA		CREA/SC 122.825-5	
ARQ. VICTORIA S. GONÇALVES		E+PLAN	
ARQUIVO:		DESENHO:	ESCALA:
ARQ. GUSTAVO H. OLIVEIRA		INDICADA	INDICADA
DATA:		20/07/2026	