



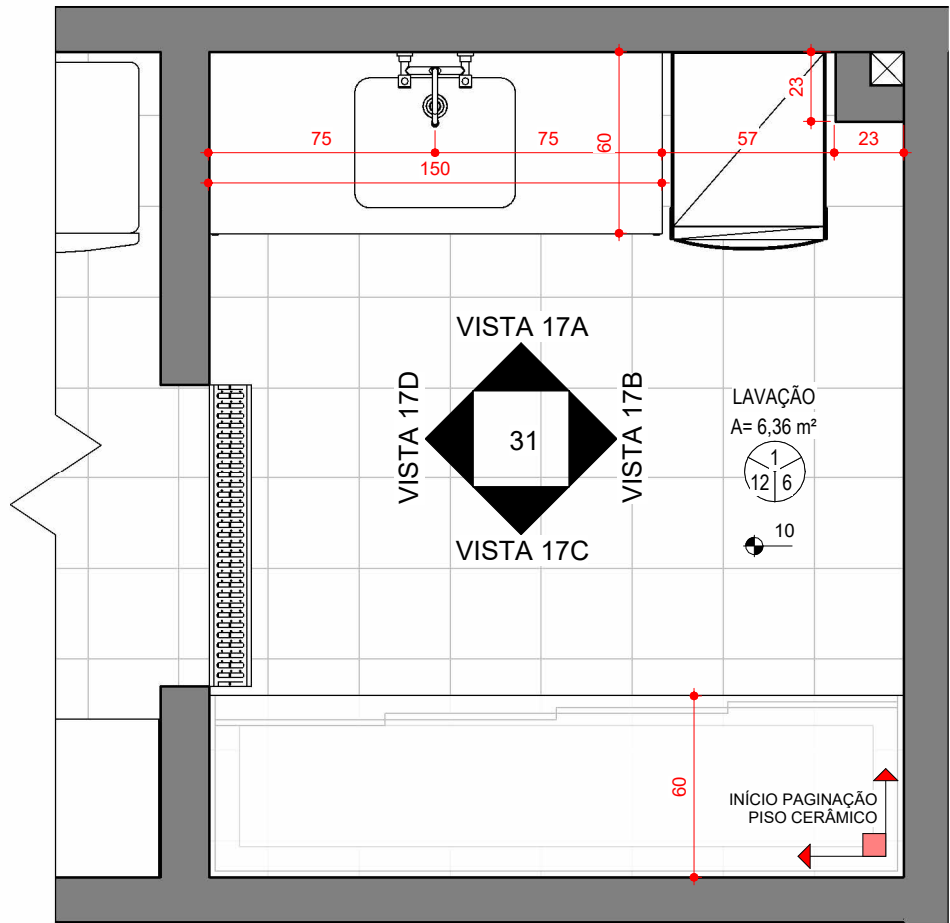


DET. LAVAÇÃO

Escala - 1:25

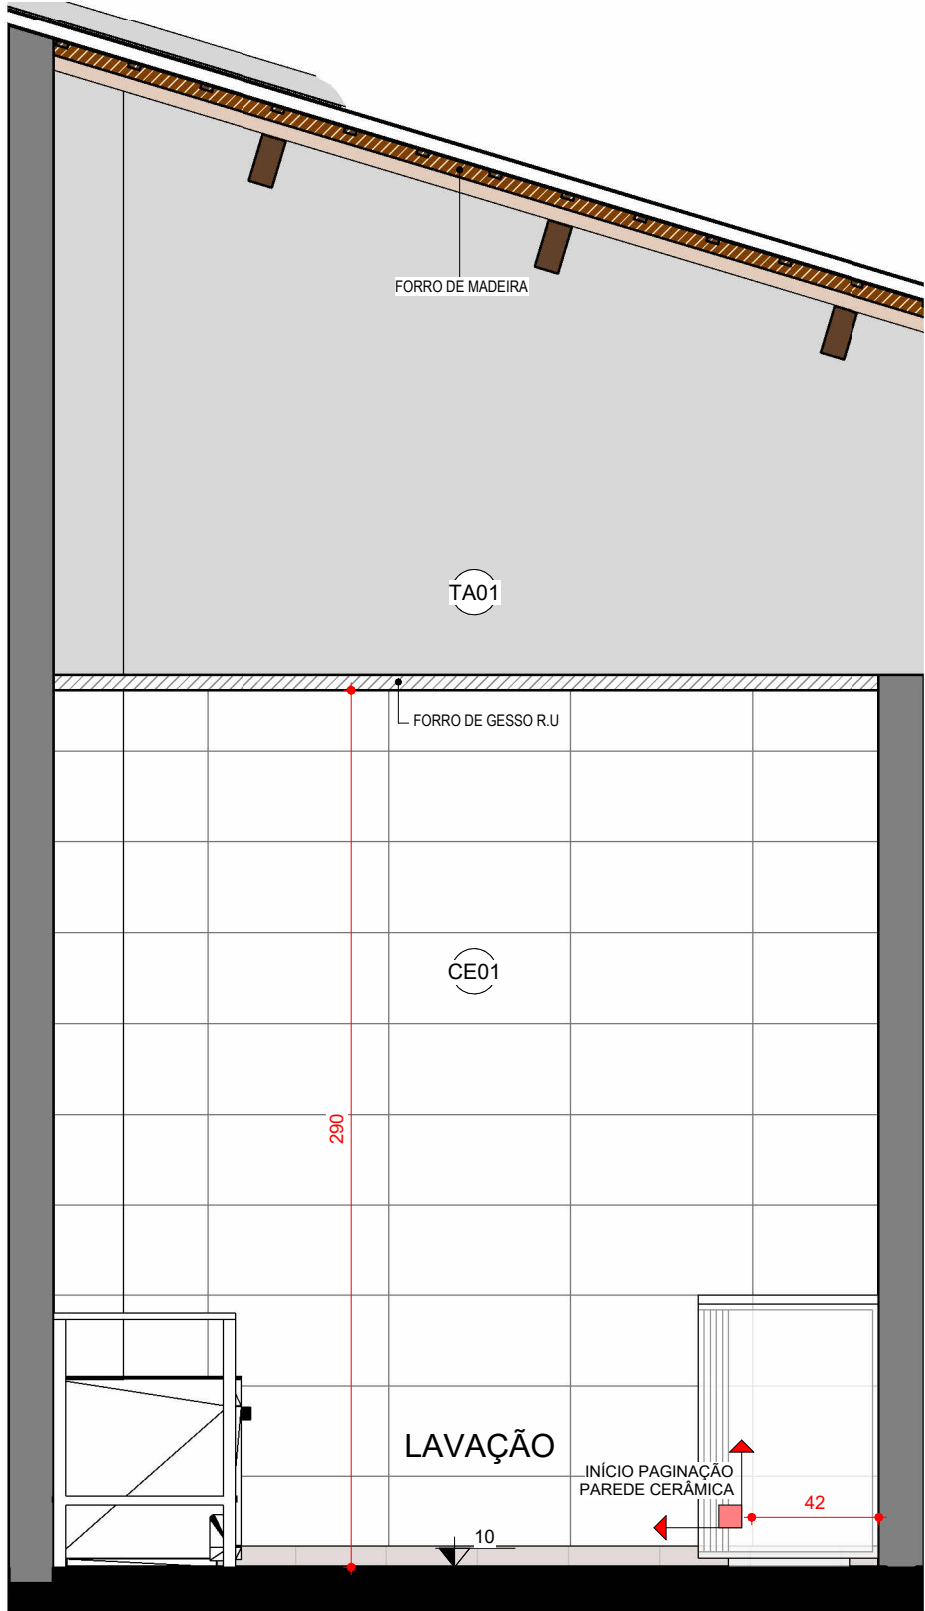


VISTA 17B

Escala - 1:25

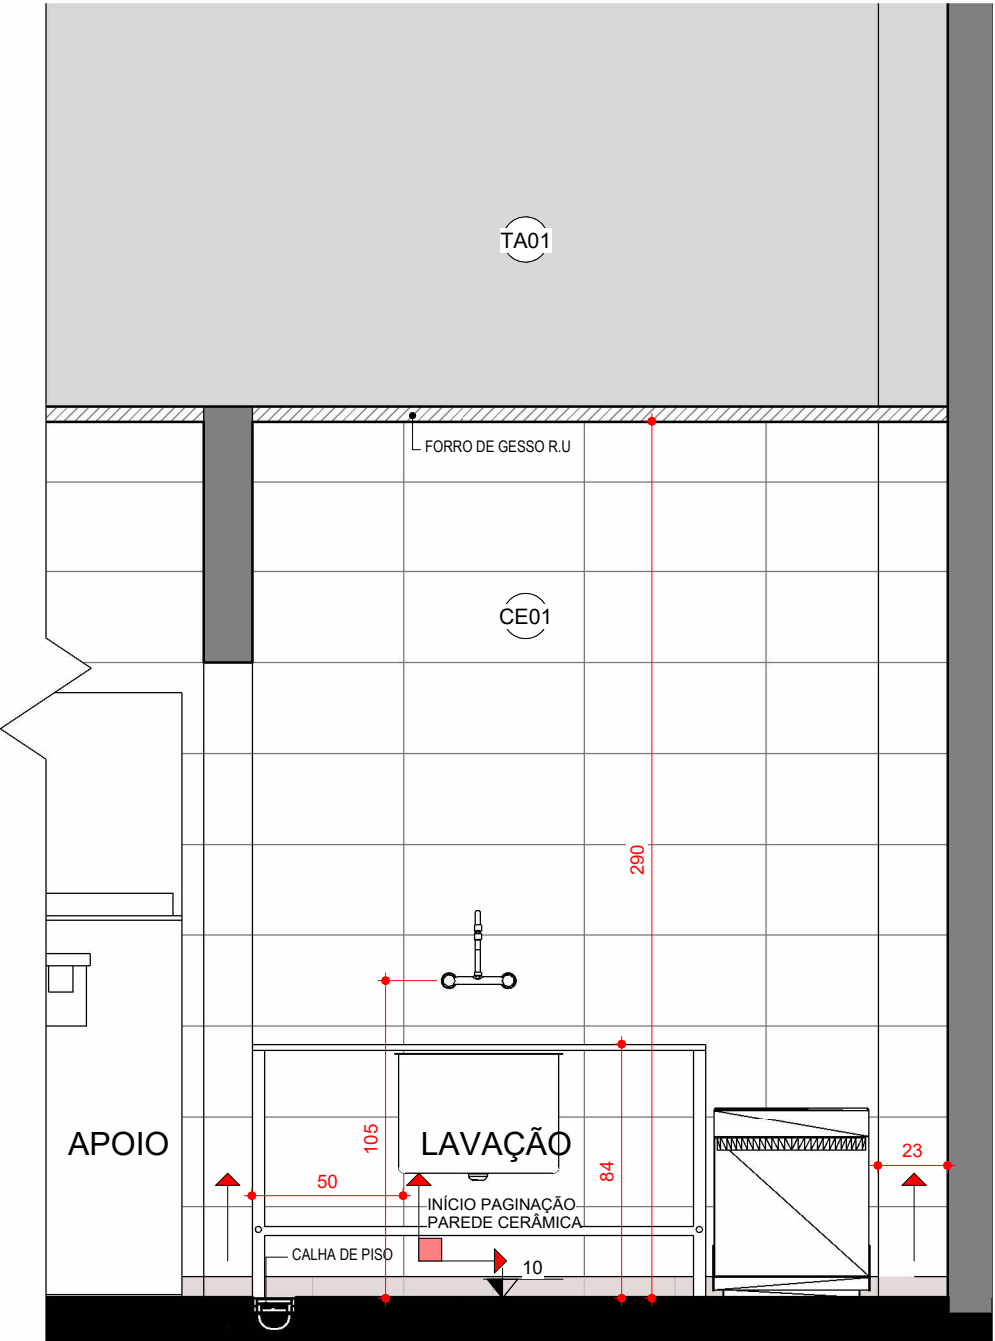


VISTA 17A

Escala - 1:25

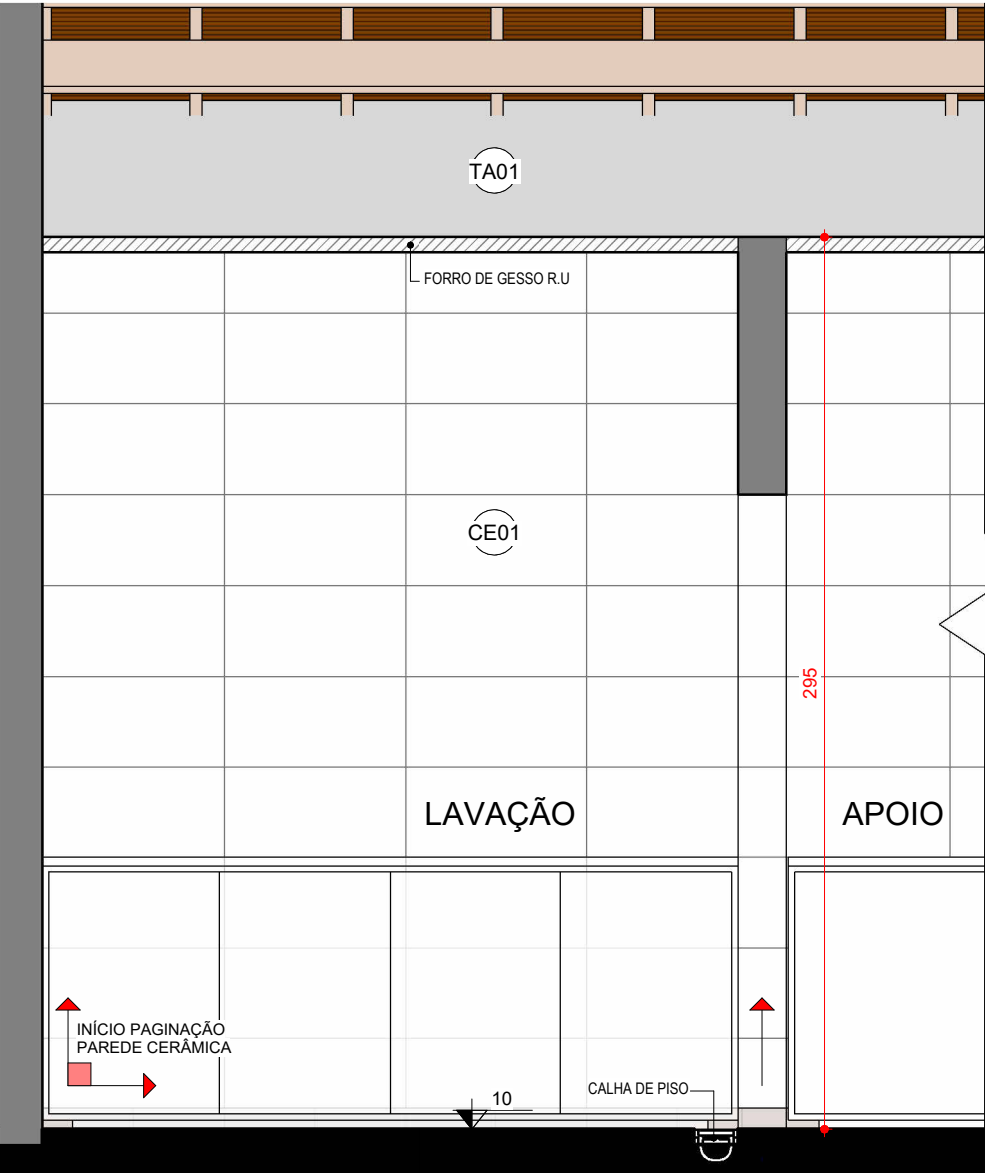

VISTA 17C

Escala - 1:25

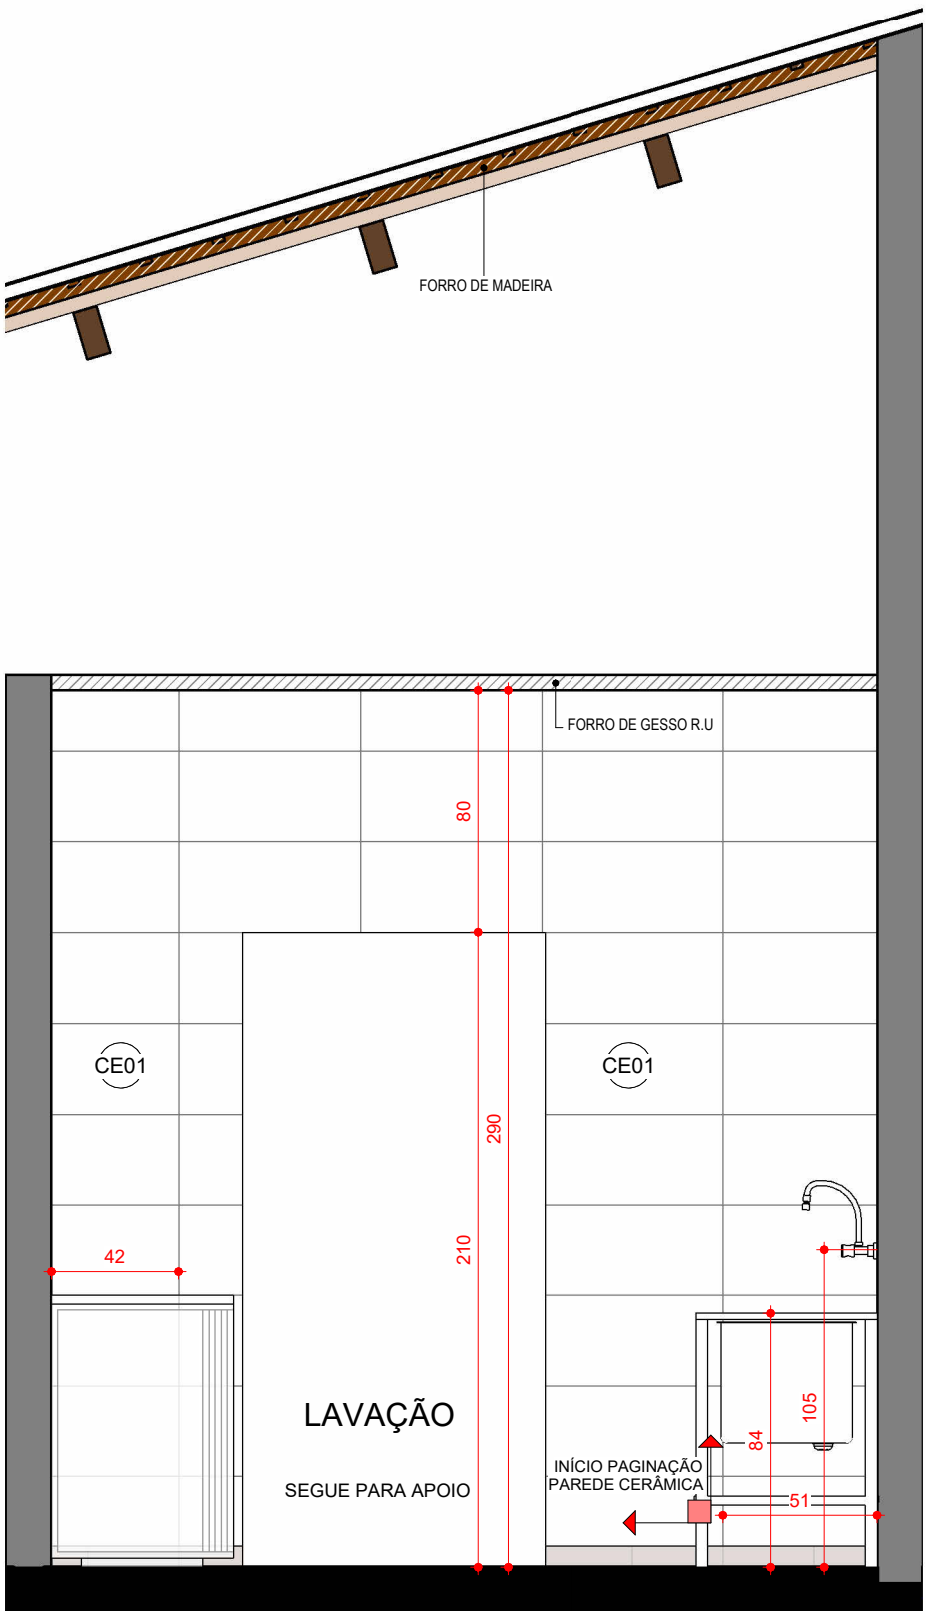

VISTA 17D

Escala - 1:25

CARIMBOS			

REVISÕES			
Nº	DATA	DESCRIÇÃO	ASSINATURA
1	03/07/2026	1ª ENTREGA DE PROJETO ARQUITETÔNICO EXECUTIVO R0	ARQ. GUSTAVO H. OLIVEIRA
2	20/07/2026	REVISÃO DO PROJETO EXECUTIVO R1	ARQ. GUSTAVO H. OLIVEIRA



E+PLAN ENGENHARIA
CNPJ: 15018870/0001-65
CREA/SC: 127622-8
RUA: NAJLA CARONE GOEDERT, 1080 SL 1001/1002 - PALHOÇA - SC
CEP: 88132-150
www.emais.eng.br
TELEFONE: (48) 3093 9350



SERVIÇO SOCIAL DO COMÉRCIO
DEPARTAMENTO REGIONAL DE SANTA CATARINA
RUA FELIPE SCHMIDT, 785 - CENTRO - FLORIANÓPOLIS/SC
CEP 88.010.002 - FONE/FAX: (48) 3251-4800
sesc-sc@sesc-sc.com.br

PROJETO:

ARQUITETÔNICO

LOCAL:

POUSADA RURAL SESC DE LAGES

ENDEREÇO DA OBRA:

ROD. SC 425 - Km 04-05, RINCÃO COMPRIDO - DISTRITO DOS ÍNDIOS - LAGES / SC 88500-00

OBRA:

REFORMA E AMPLIAÇÃO DO BLOCO DE VIVÊNCIA

CONTEÚDO:

DETALHAMENTO LAVAÇÃO

PROPRIETÁRIO:

SERVIÇO SOCIAL DO COMÉRCIO - SESC AR/SC
CNPJ: 03.603.595/0001-68

RESP. TÉCNICO EXECUÇÃO:

AUTOR DO PROJETO:

ARQ. MAIAURA MEURER REICHERT
CAU A50317-7

ASSINATURA

CO-AUTOR E RESPONSÁVEL TÉCNICO DO PROJETO:

ARQ. MARCELLO FARIAS RODRIGUES
CAU: A24938-6
ARQ. MARIA CRISTINE BATISTA
CAU: A252994-7
ARQ. VICTÓRIA S. GONÇALVES
CAU: A299789-0

ASSINATURA

ARQUIVO:

DESENHO: ARQ. GUSTAVO H. OLIVEIRA
ESCALA: INDICADA
DATA: 20/07/2026

PRANCHA Nº

31

TOTAL

38