



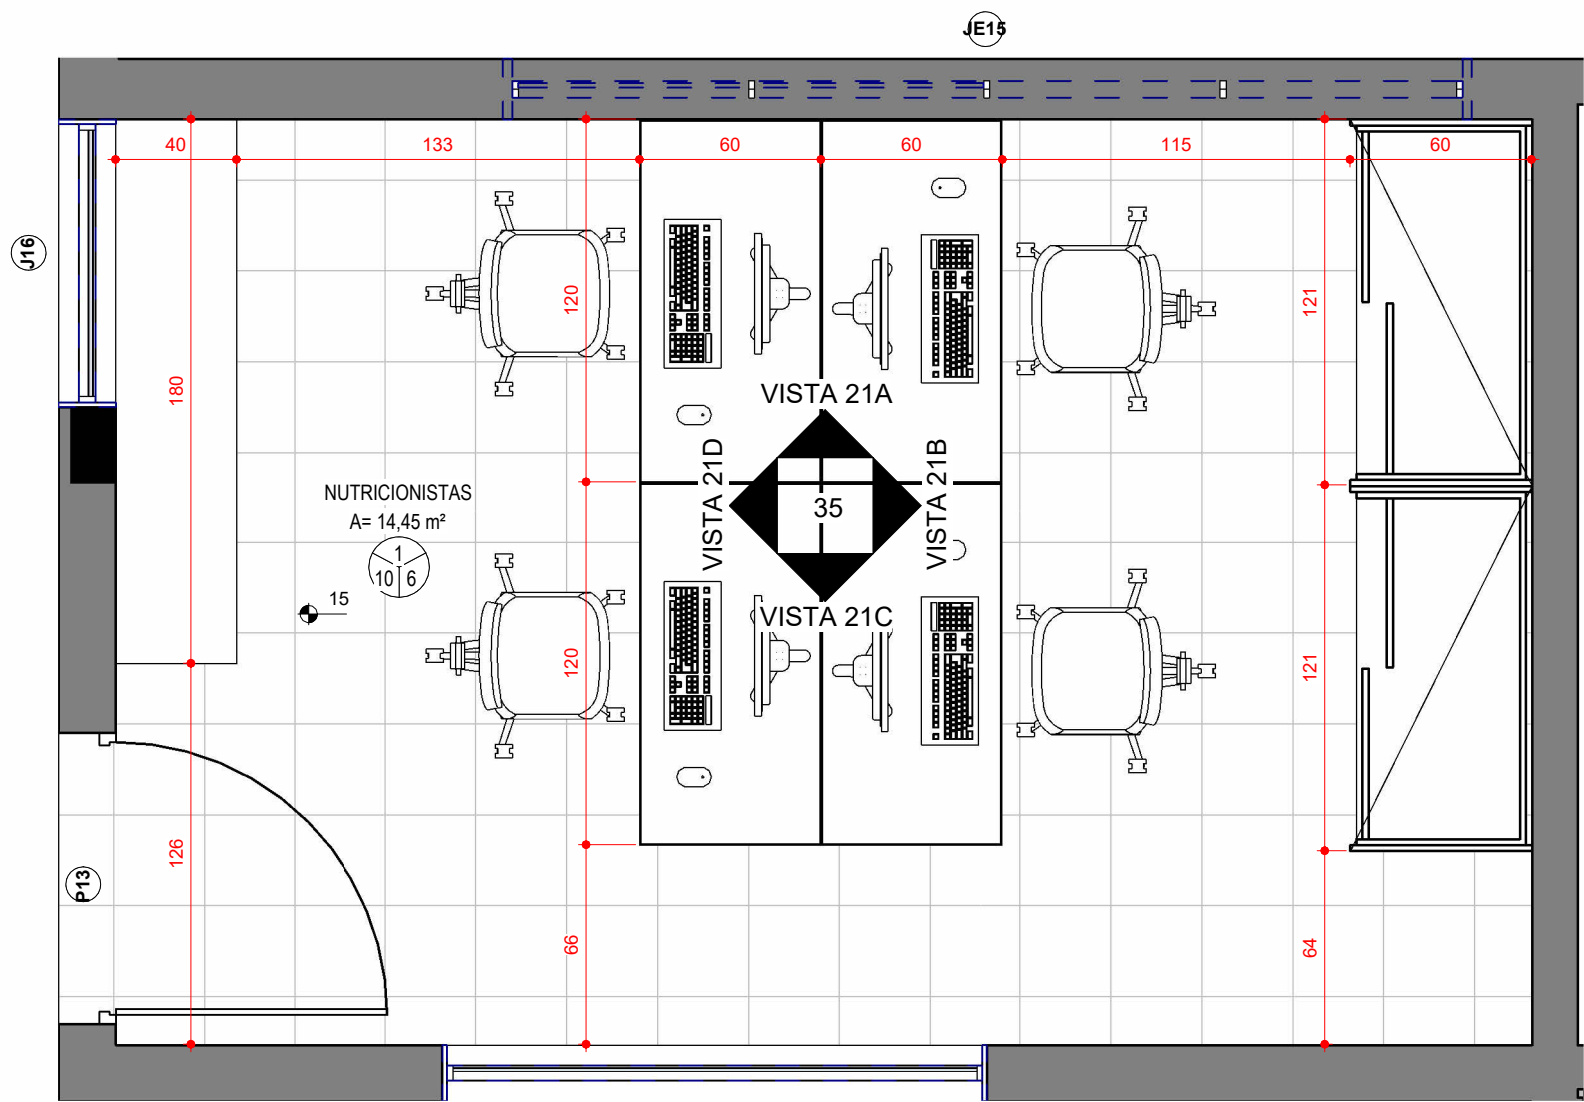


DET. NUTRICIONISTAS

Escala - 1 : 25

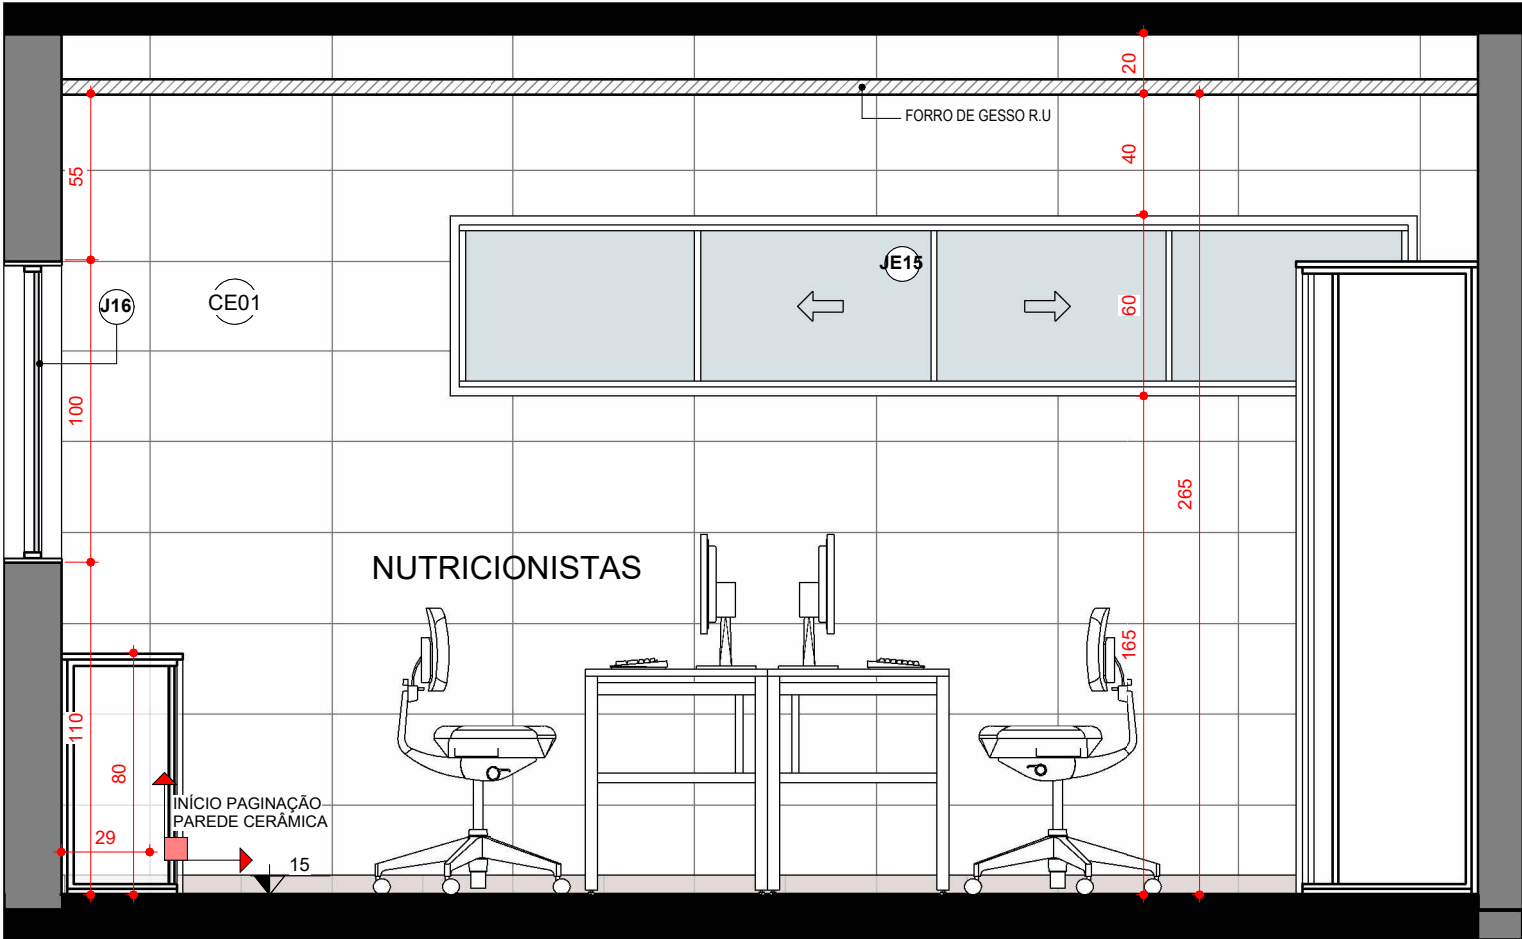


VISTA 21A

Escala - 1 : 25

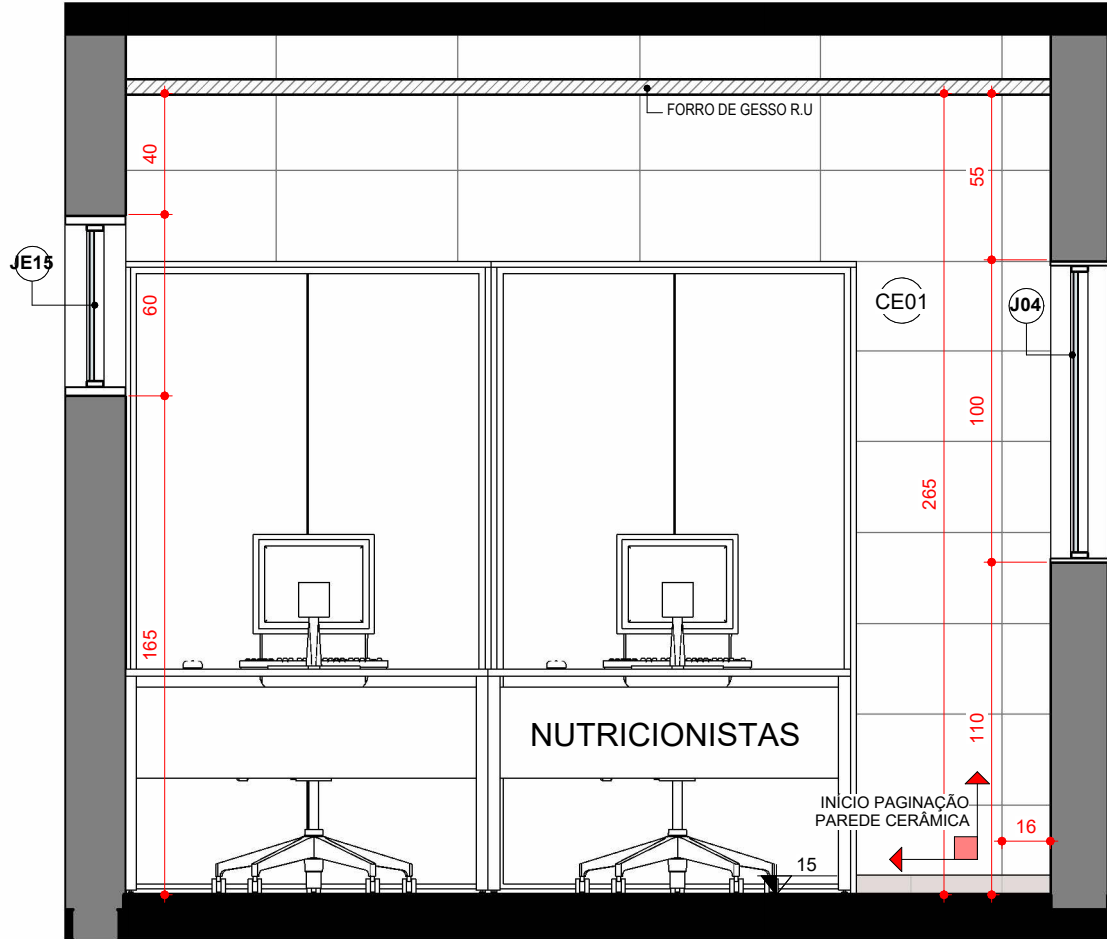


VISTA 21B

Escala - 1 : 25

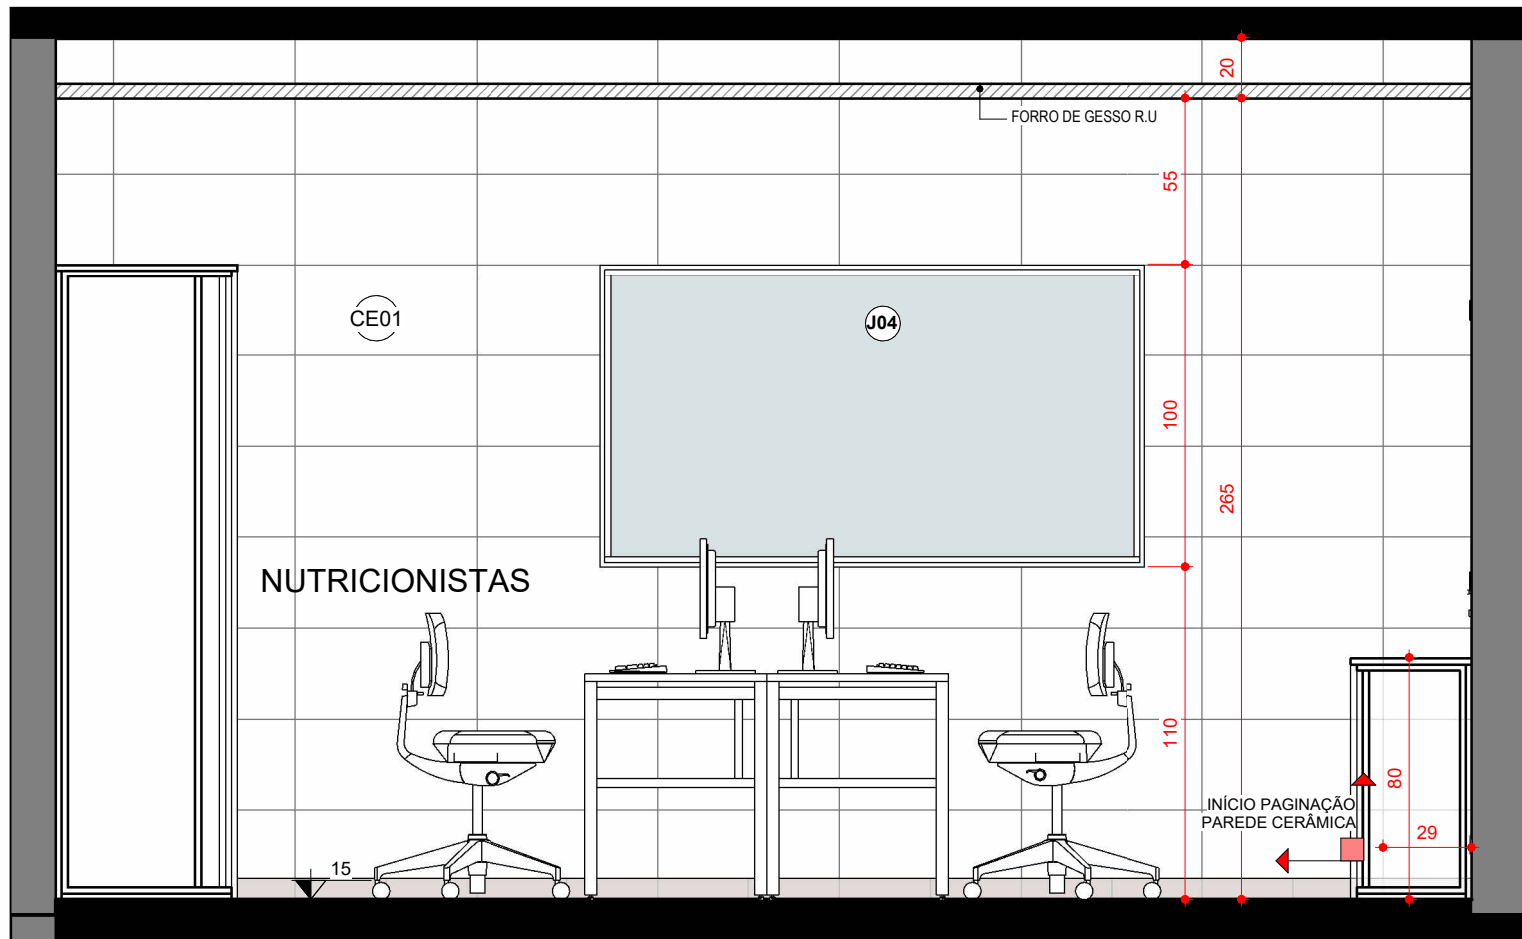


VISTA 21C

Escala - 1 : 25

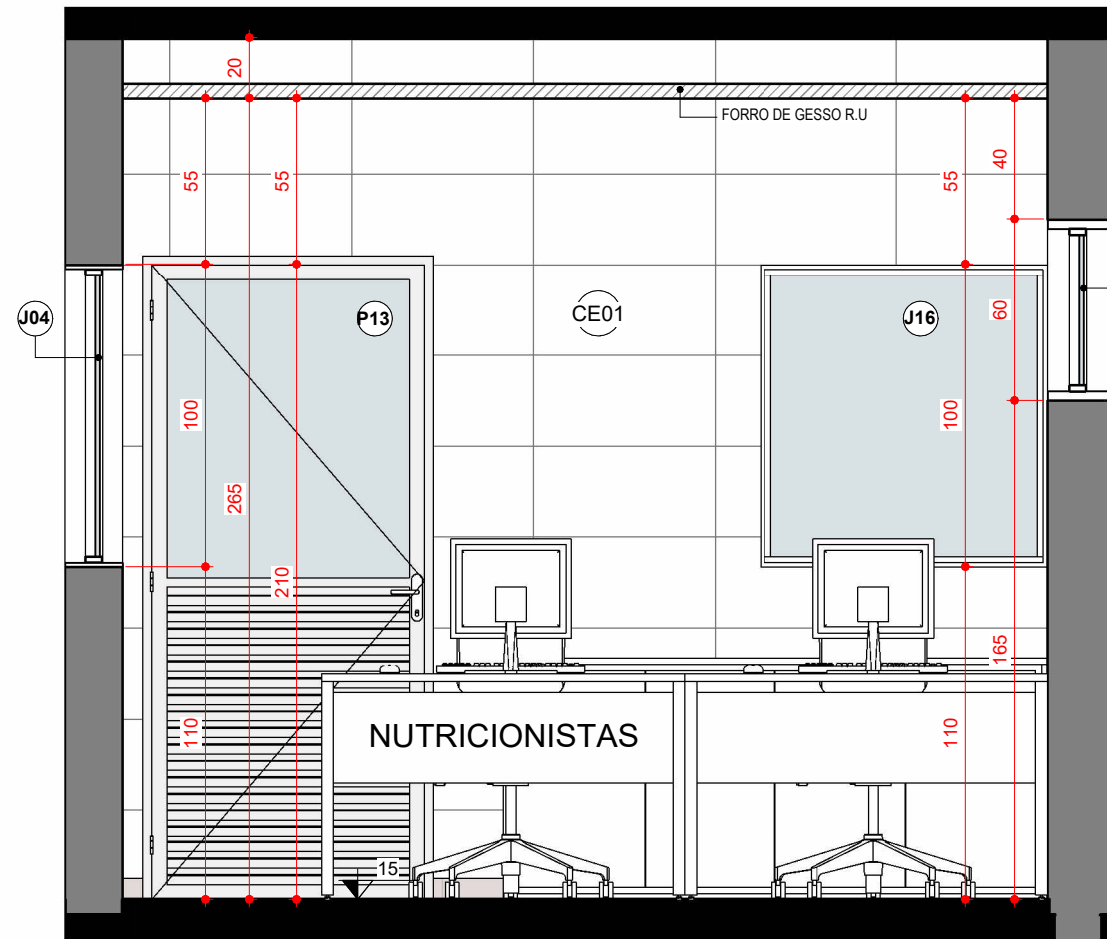


VISTA 21D

Escala - 1 : 25

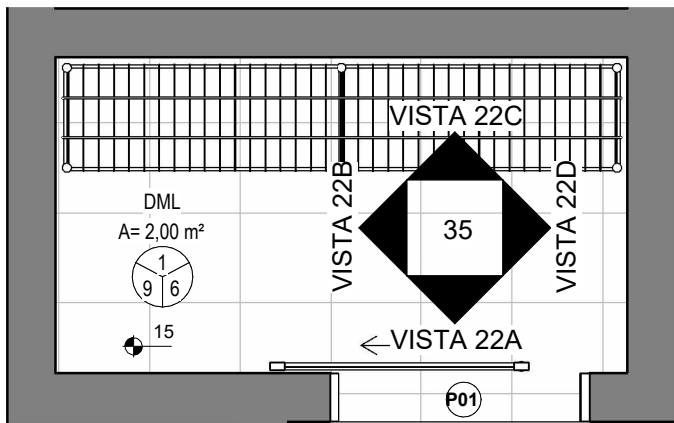


DET. DML

Escala - 1 : 25

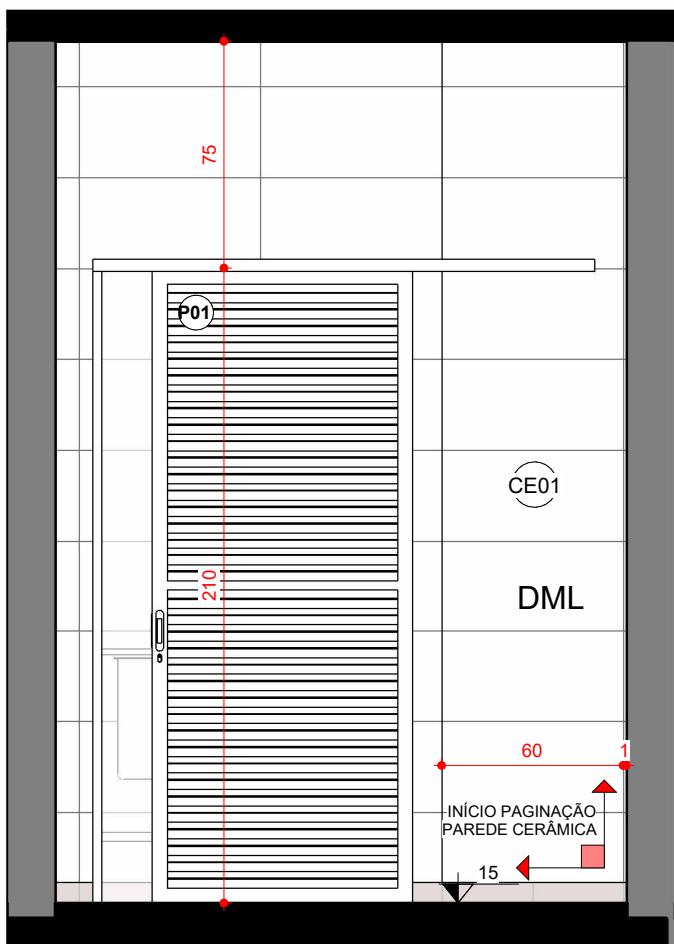


VISTA 22A

Escala - 1 : 25

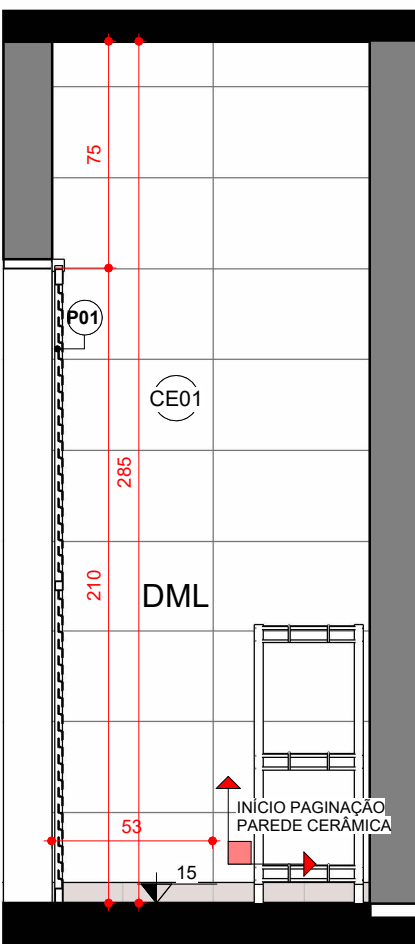


VISTA 22B

Escala - 1 : 25

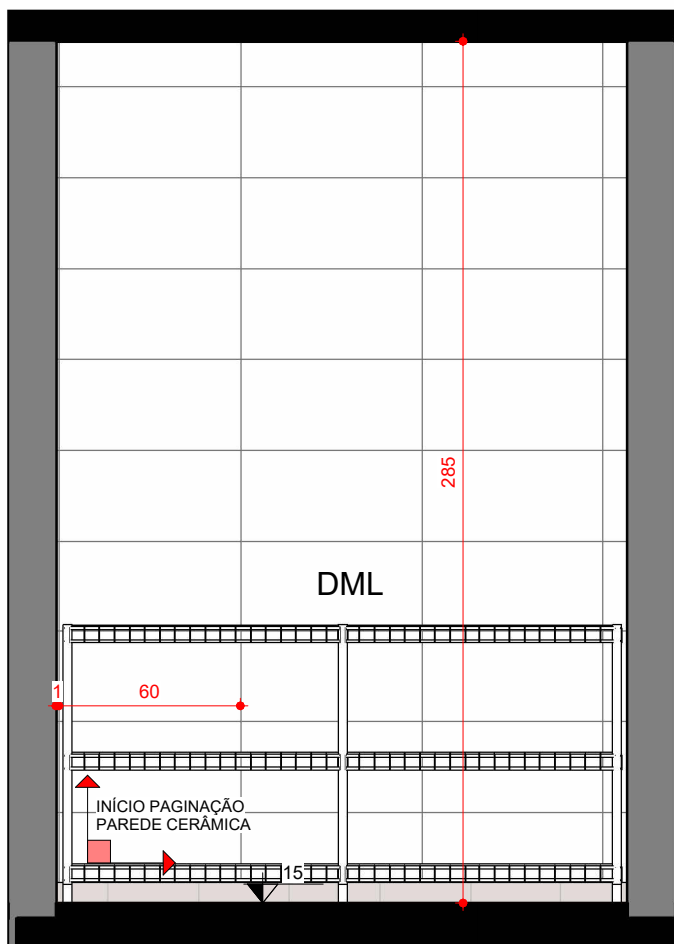

VISTA 22C

Escala - 1 : 25

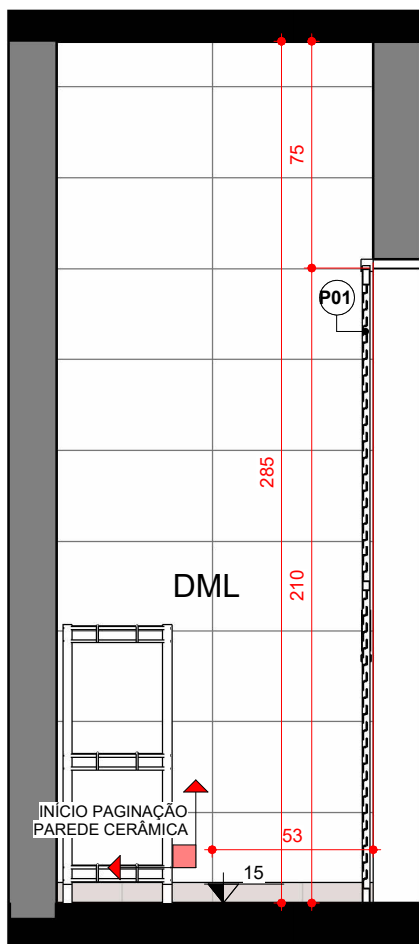

VISTA 22D

Escala - 1 : 25

CARIMBOS			

REVISÕES			
Nº	DATA	DESCRIÇÃO	ASSINATURA
1	03/07/2026	1ª ENTREGA DE PROJETO ARQUITETÔNICO EXECUTIVO R0	ARQ. GUSTAVO H. OLIVEIRA
2	20/07/2026	REVISÃO DO PROJETO EXECUTIVO R1	ARQ. GUSTAVO H. OLIVEIRA

E+PLAN ENGENHARIA
CNPJ: 15018870/0001-65
CREA/SC: 127622-8
RUA: NAILA CARONE GOEDERT, 1080 SL 1001/1002 - PALHOÇA - SC
CEP: 88132-150
www.emais.eng.br
TELEFONE: (48) 3093 9350

SERVIÇO SOCIAL DO COMÉRCIO
DEPARTAMENTO REGIONAL DE SANTA CATARINA
RUA FELIPE SCHMIDT, 785 - CENTRO - FLORIANÓPOLIS/SC
CEP 88.010-002 - FONE/FAX: (48) 3251-4800
sesc-sc@sesc-sc.com.br

PROJETO: **ARQUITETÔNICO**

LOCAL: **POUSADA RURAL SESC DE LAGES**

ENDEREÇO DA OBRA: **ROD. SC 425 - Km 04-05, RINÇÃO COMPRIDO - DISTRITO DOS ÍNDIOS - LAGES / SC 88500-00**

OBRA: **REFORMA E AMPLIAÇÃO DO BLOCO DE VIVÊNCIA**

CONTEÚDO: **DETALHAMENTO SALA NUTRICIONISTAS E DML**

PROPRIETÁRIO: _____ RESP. TÉCNICO EXECUÇÃO: _____

CARIMBO E ASSINATURA: **SERVIÇO SOCIAL DO COMÉRCIO - SESC AR/SC**
CNPJ: 03.603.595/0001-68

AUTOR DO PROJETO: **ARQ. MAIAURA MEURER REICHERT**
CAU A50317-7

SESC / DR. SC / DAS / GN: _____ ASSINATURA: _____

CO-AUTOR E RESPONSÁVEL TÉCNICO DO PROJETO: **ARQ. MARCELLO FABRIS RODRIGUES** ENG. CIVIL, CLASSE DE PRETÉRITO AGUATO
CAU A24838-8
ARQ. MARIA CRISTINE BATISTA CREA/SC 122.825-5
CAU A25994-7
ARQ. VICTÓRIA S. GONÇALVES E+PLAN
CAU A281789-0

ARQUIVO: _____ DESENHO: **ARQ. GUSTAVO H. OLIVEIRA** ESCALA: **INDICADA** DATA: **20/07/2026**