




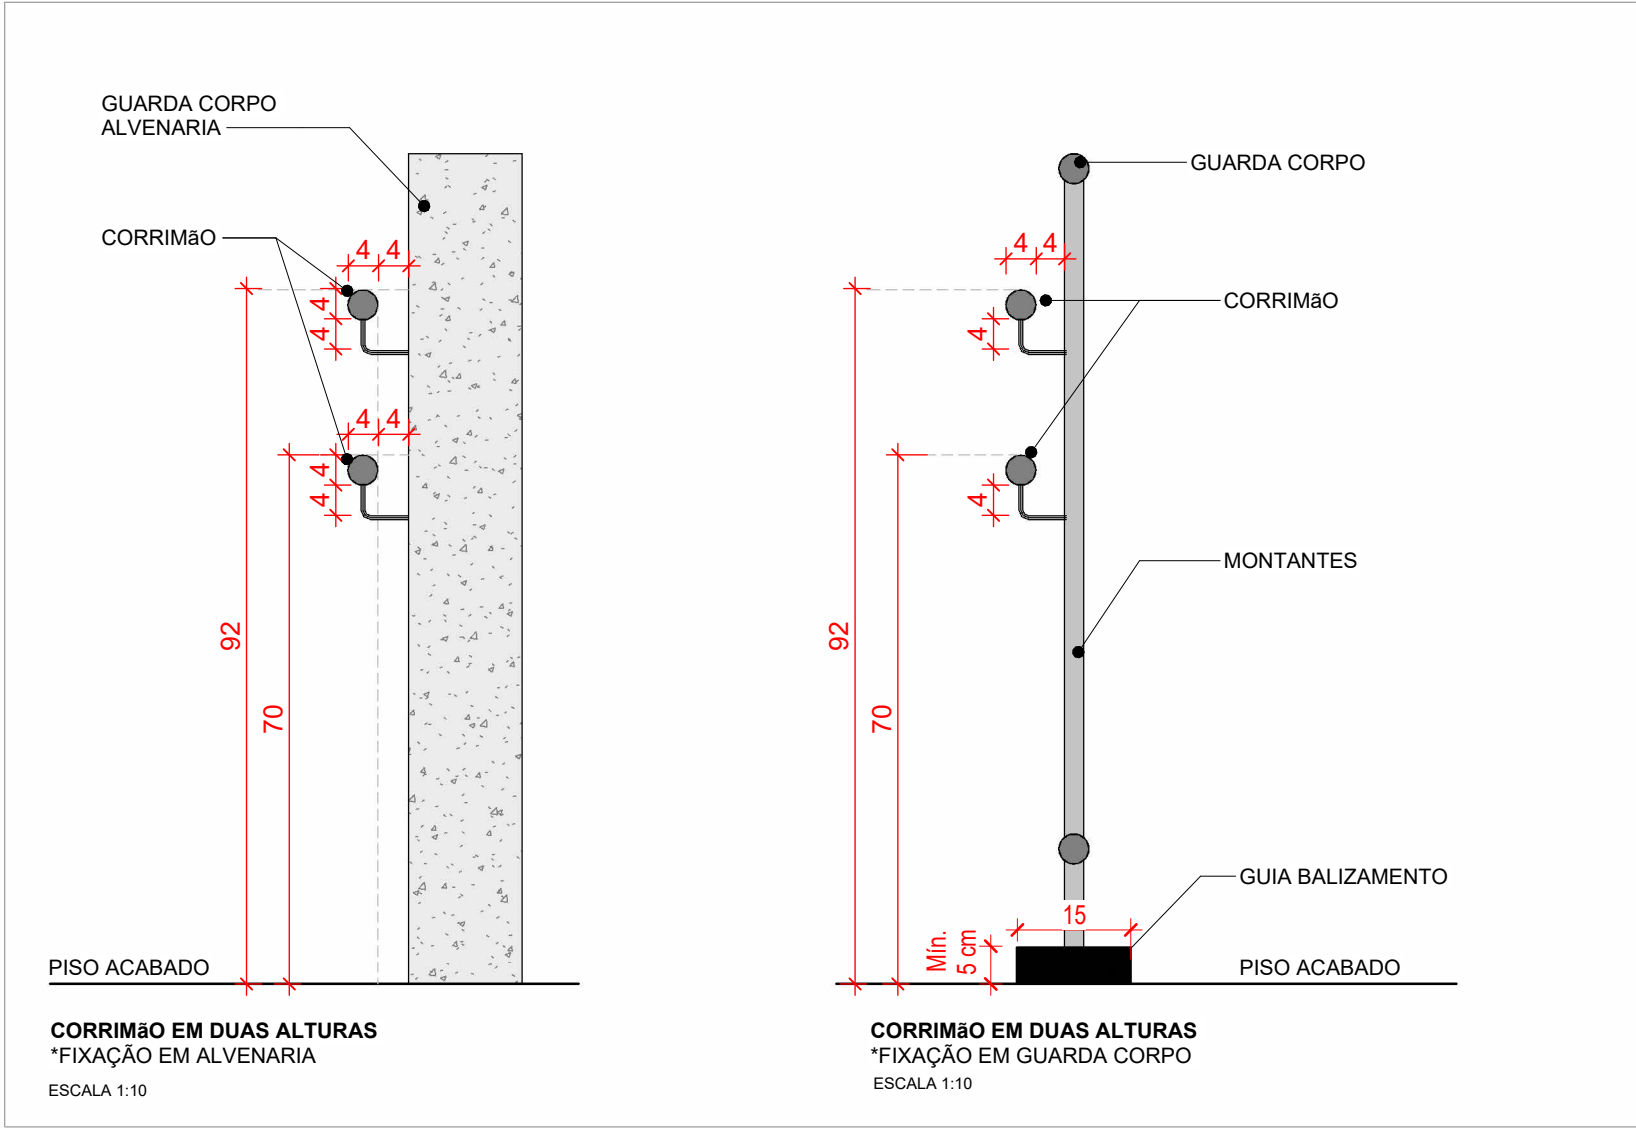



DETALHE - INSTALAÇÃO DE CORRIMÕES E GUIA DE BALIZAMENTO
REFERÊNCIA: NBR 14.718:2019

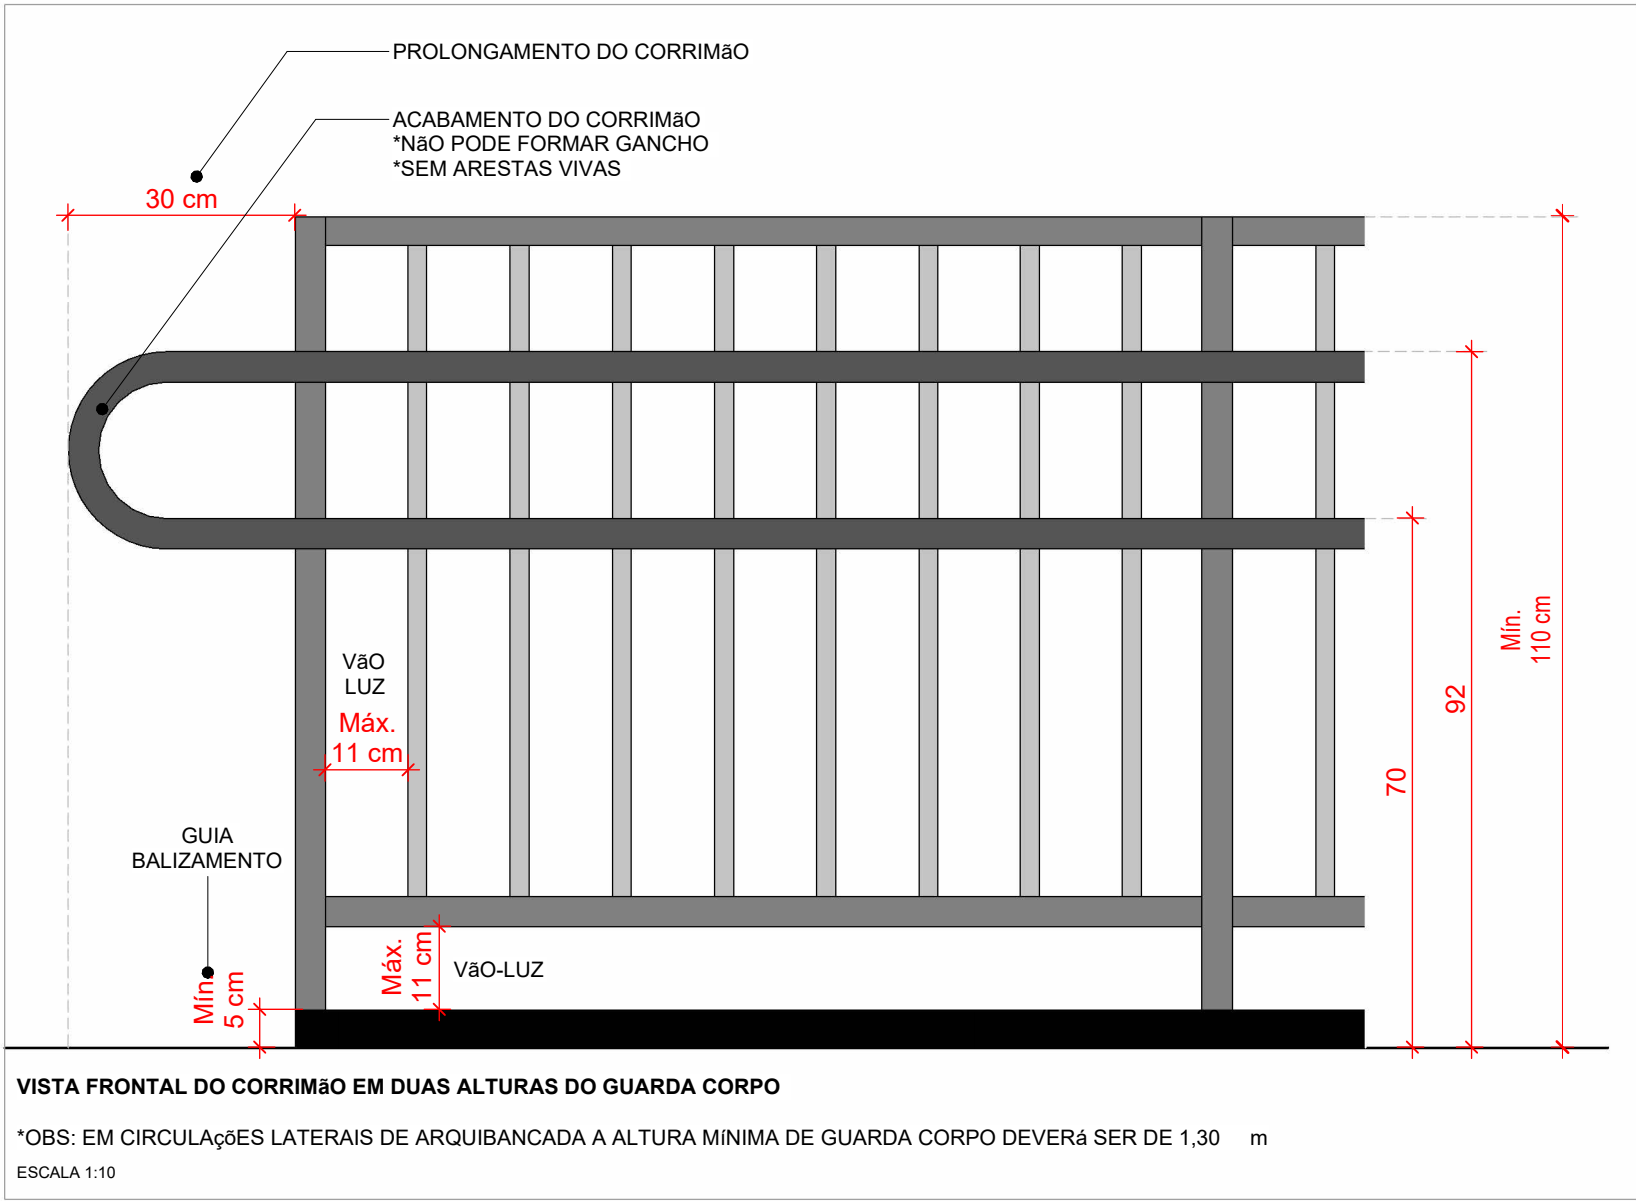


*OBS: EM CIRCULAÇÕES LATERAIS DE ARQUIBANCADA A ALTURA MÍNIMA DE GUARDA CORPO DEVERÁ SER DE 1,30 m
ESCALA 1:10

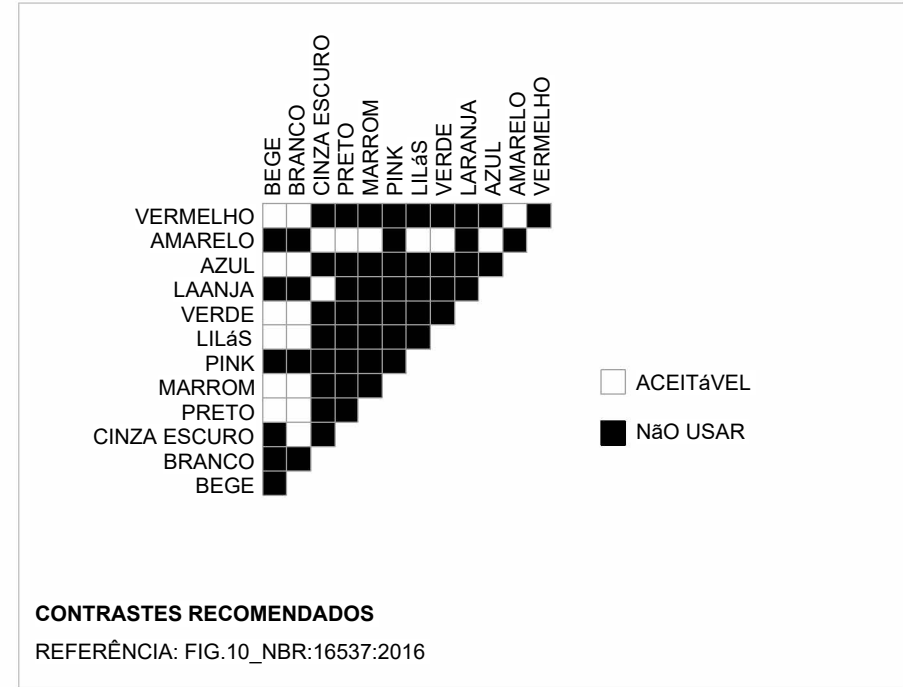


CONTRASTES RECOMENDADOS
REFERÊNCIA: FIG.10_NBR:16537:2016

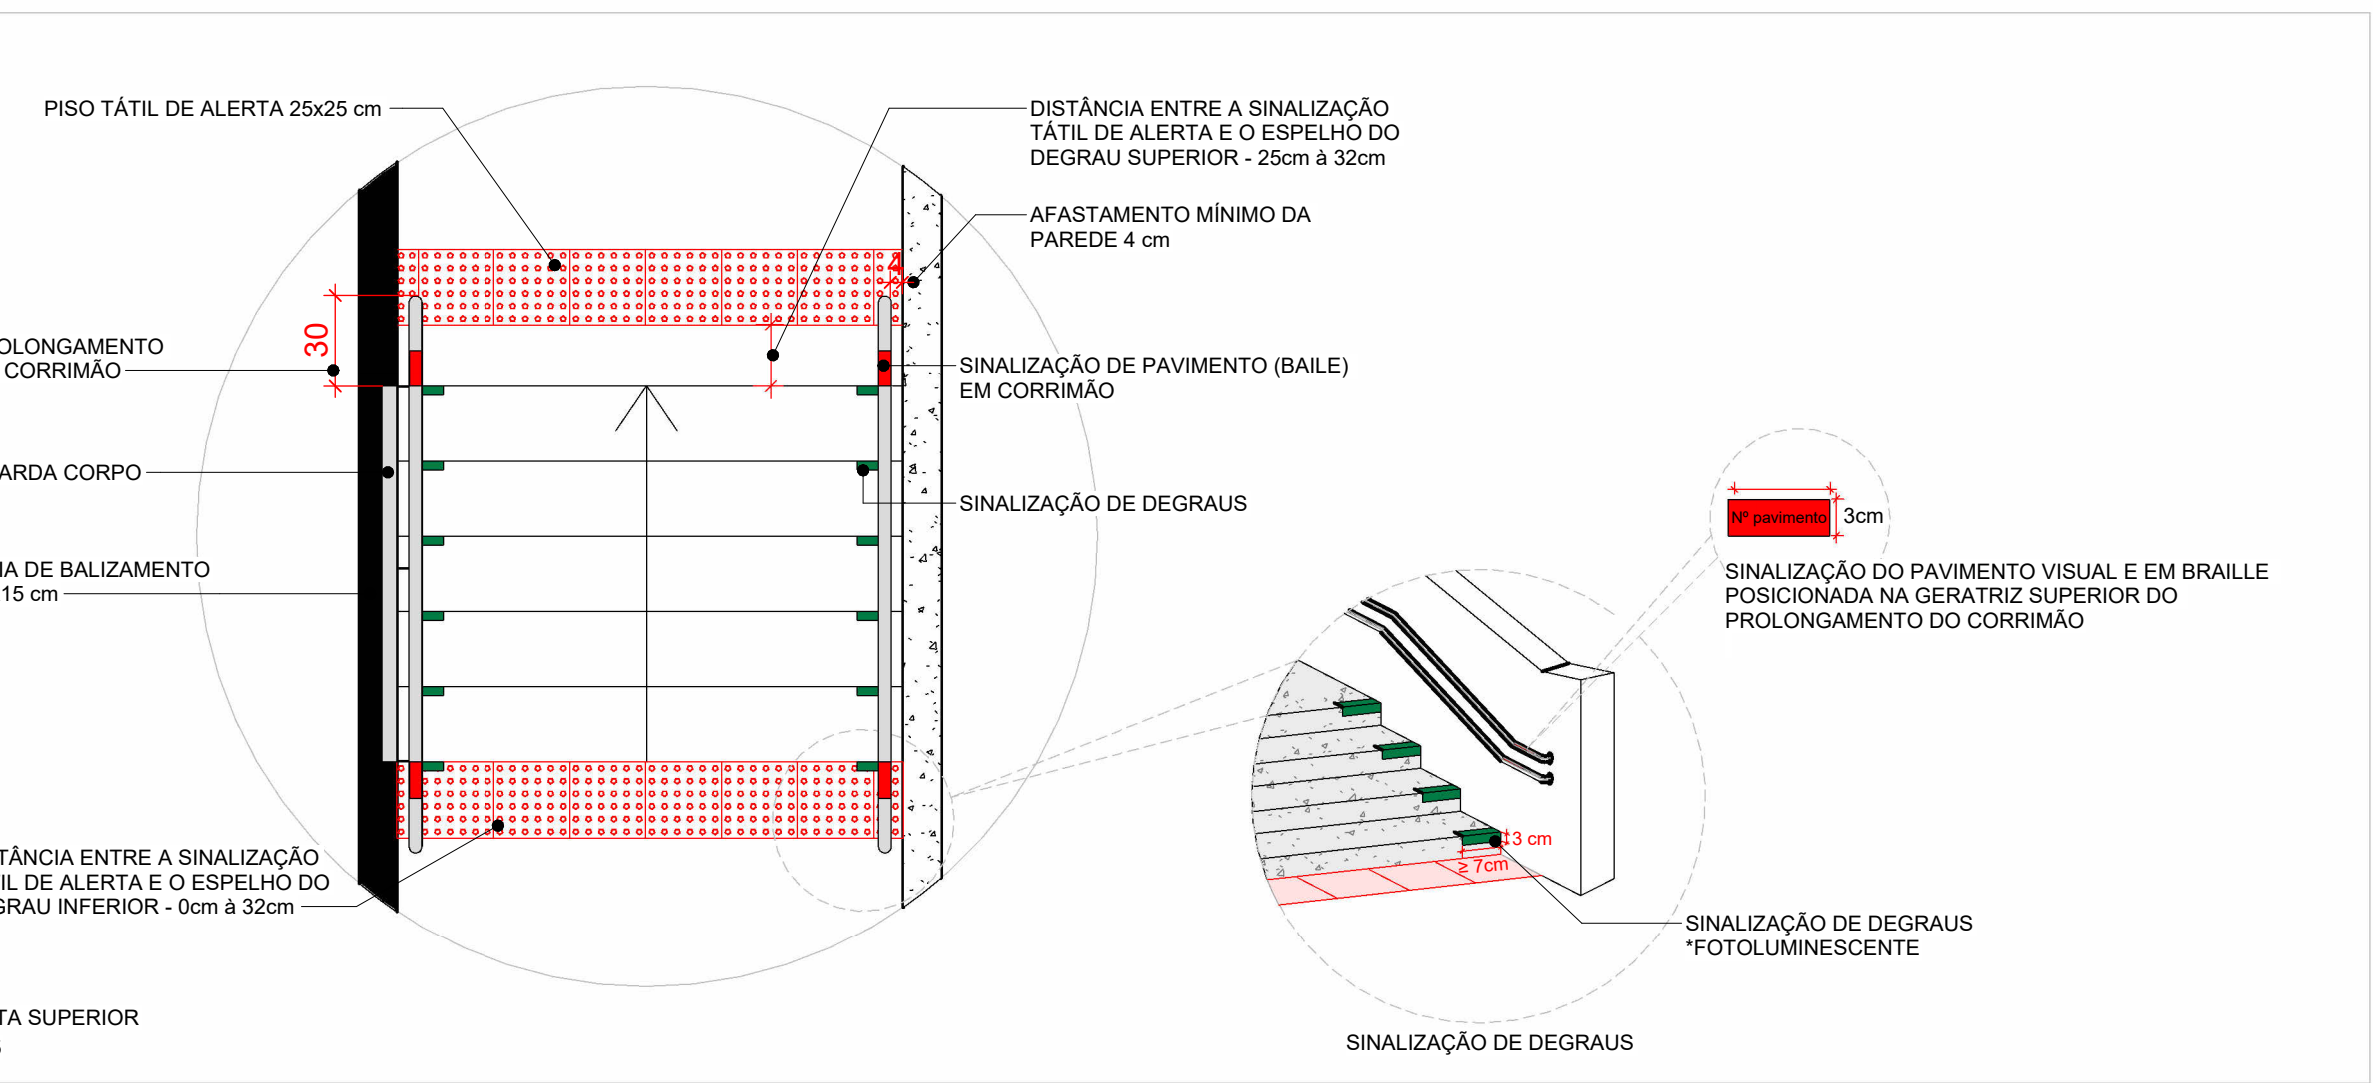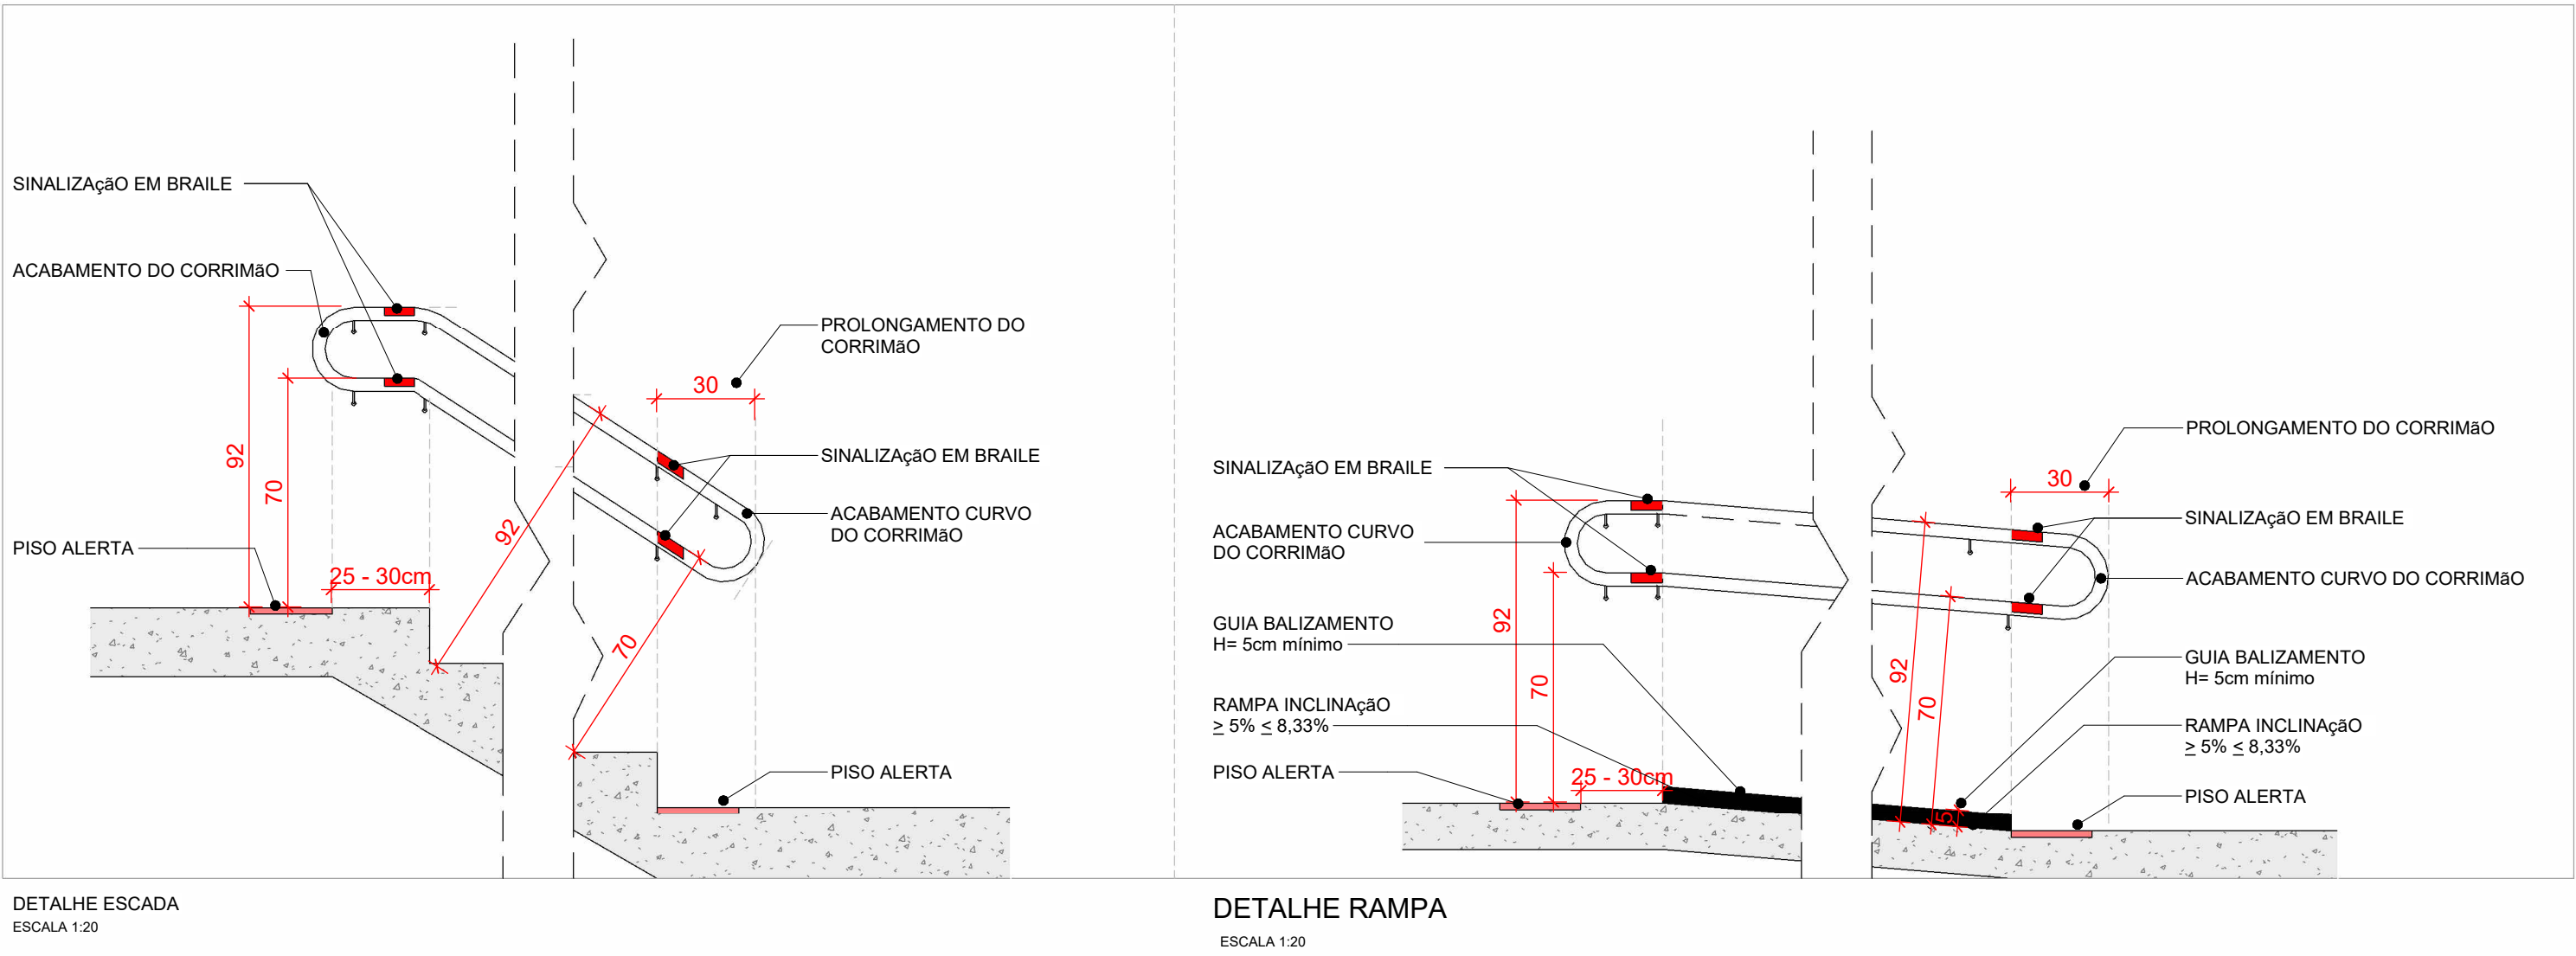


DETALHE - ESCADAS
REFERÊNCIA: FIG.13 NBR 16537:2016 e FIG.65 NBR 9050:2020

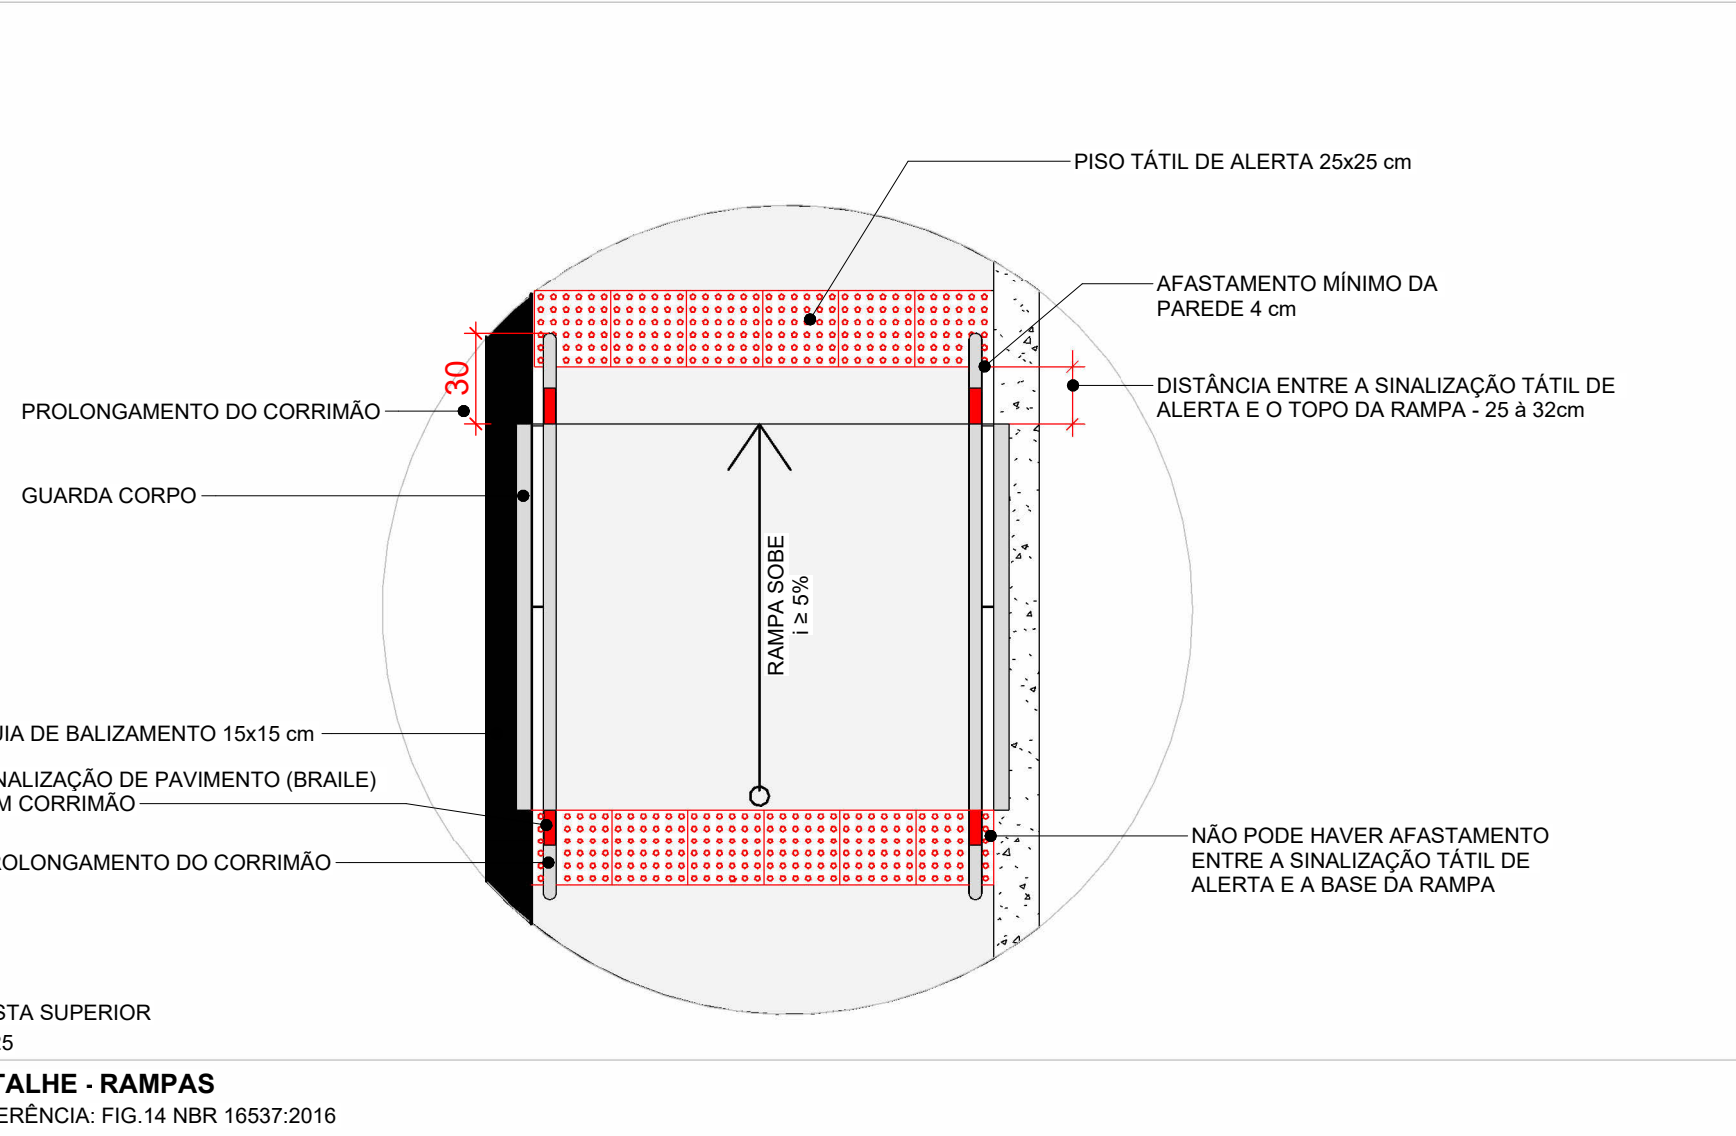

DETALHE - RAMPAS
REFERÊNCIA: FIG.14 NBR 16537:2016

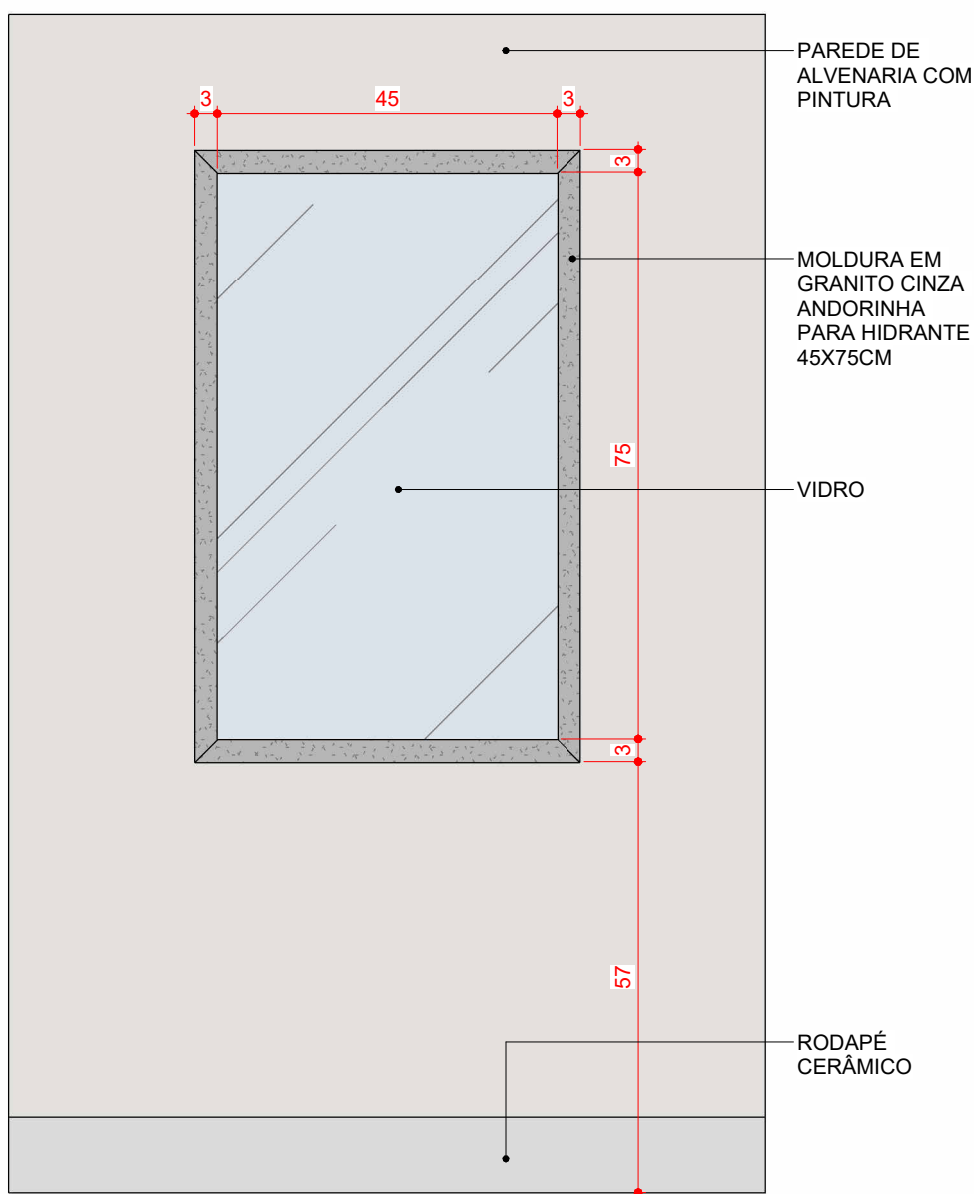

DET. MOLDURA HIDRANTES
Escala - 1 : 10

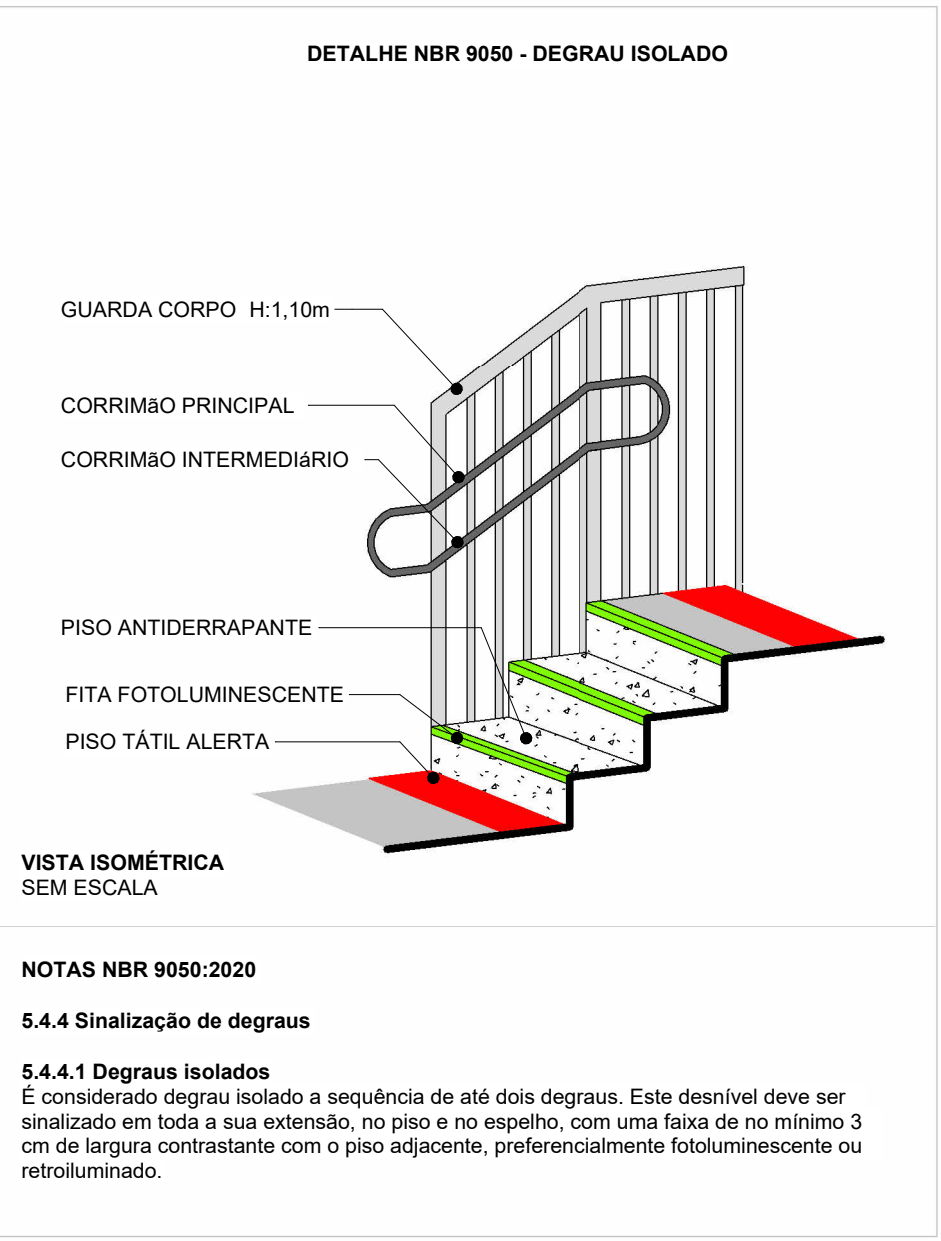

NOTAS NBR 9050:2020
5.4.4 Sinalização de degraus
5.4.4.1 Degraus Isolados
É considerado degrau isolado a sequência de até dois degraus. Este desnível deve ser sinalizado em toda a sua extensão, no piso e no espelho, com uma faixa de no mínimo 3 cm de largura contrastante com o piso adjacente, preferencialmente fotoluminescente ou retrorrefletiva.

REVISÕES				
Nº	DATA	DESCRIÇÃO	ASSINATURA	
1	03/07/2026	1ª ENTREGA DE PROJETO ARQUITETÔNICO EXECUTIVO R0	ARQ. GUSTAVO H. OLIVEIRA	
2	20/07/2026	REVISÃO DO PROJETO EXECUTIVO R1	ARQ. GUSTAVO H. OLIVEIRA	



E+PLAN ENGENHARIA
CNPJ: 15018870/0001-65
CREA/SC: 127622-8
RUA: NAILIA CARONE GOEDERT, 1080 SL 1001/1002 - PALHOÇA - SC
CEP: 88132-150
www.emais.eng.br
TELEFONE: (48) 3093 9350



SERVIÇO SOCIAL DO COMÉRCIO
DEPARTAMENTO REGIONAL DE SANTA CATARINA
RUA FELIPE SCHMIDT, 785 - CENTRO - FLORIANÓPOLIS/SC
CEP 88.010-002 - FONE/FAX: (48) 3251-4800
sesc-sc@sesc-sc.com.br

PROJETO:		ARQUITETÔNICO	
LOCAL:		POUSADA RURAL SESC DE LAGES	
ENDEREÇO DA OBRA:		ROD. SC 425 - Km 04-05, RINÇÃO COMPRIDO - DISTRITO DOS ÍNDIOS - LAGES / SC 88500-00	
OBRA:		REFORMA E AMPLIAÇÃO DO BLOCO DE VIVÊNCIA	
CONTEÚDO:		DETALHES	
PROPRIETÁRIO:	RESP. TÉCNICO EXECUÇÃO:		
SERVIÇO SOCIAL DO COMÉRCIO - SESC AR/SC CNPJ: 03.603.595/0001-68			
AUTOR DO PROJETO:	ASSINATURA		PRANCHA Nº
ARQ. MAIAURA MEURER REICHERT CAU A50317-7			38
CO-AUTOR E RESPONSÁVEL TÉCNICO DO PROJETO:	ASSINATURA		38
ARQ. MARCELLO FARIAS RODRIGUES CAU A24038-8 ARQ. MARIA CRISTINE BATISTA CAU A25094-7 ARQ. VICTÓRIA S. GONÇALVES CAU A289789-0	ENR. CRL DILANE DE FREITAS AGUIAR CREA/SC 122.825-5 E+PLAN		TOTAL
ARQUIVO:	DESENHO:	ESCALA:	DATA:
	ARQ. GUSTAVO H. OLIVEIRA	INDICADA	20/07/2026