

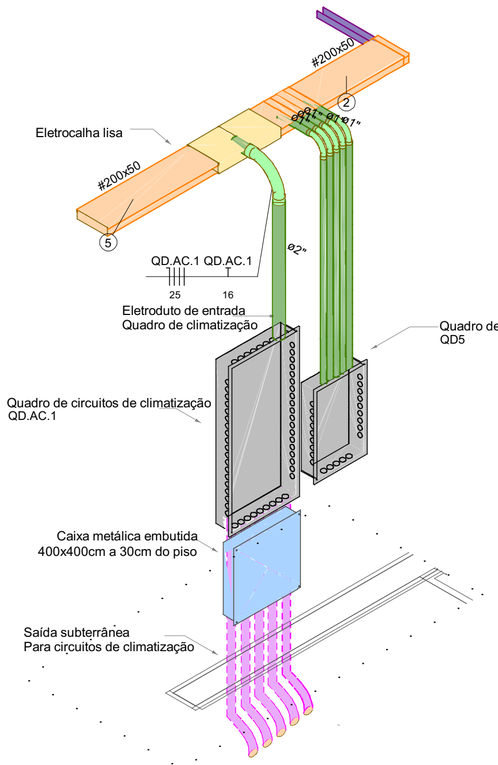



Detalhe D1
Escala 1:25

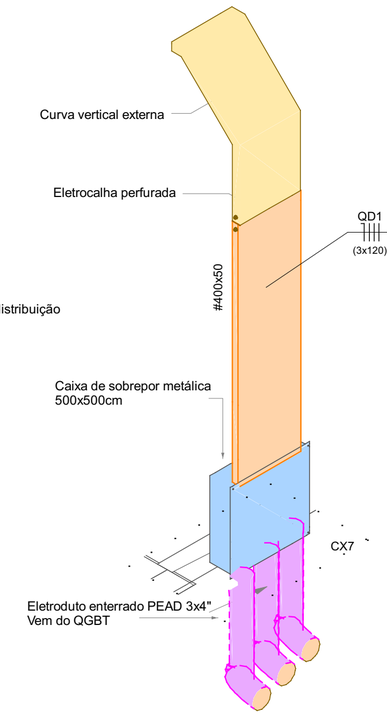

Detalhe D2
Escala 1:25

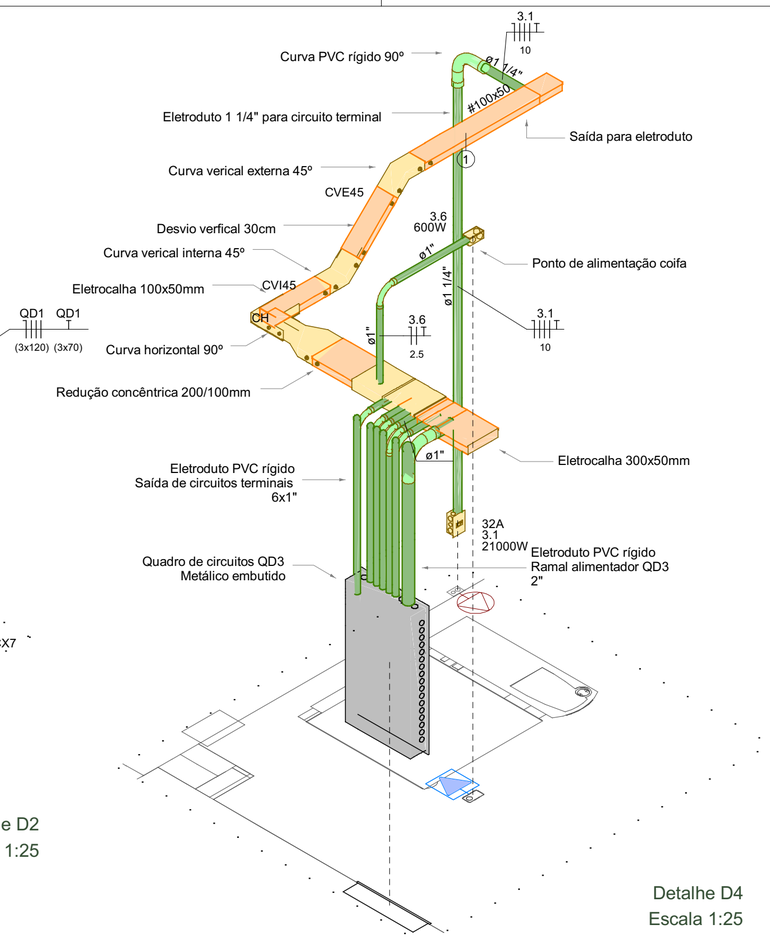

Detalhe D4
Escala 1:25

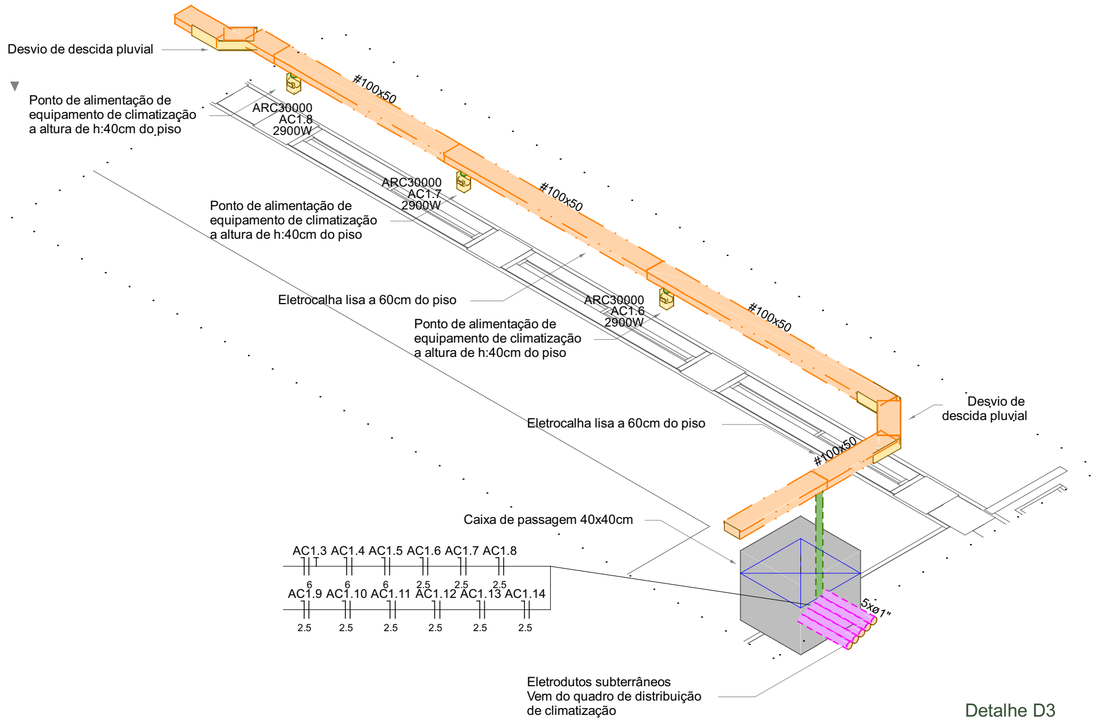

Detalhe D3
Escala 1:25

Legenda de condutos - Térreo	
Elétrica (Eletrocalha)	
	Teto
Elétrica (Eletroduto PVC rígido)	
	Direta
	Teto
Elétrica (Eletroduto corrugado reforçado (PEAD))	
	Piso
Elétrica (Eletroduto corrugado)	
	Teto
Elétrica (Perfilado perfurado)	
	Teto

CARIMBOS

REVISÕES

Nº	DATA	DESCRIÇÃO	ASSINATURA
00	MAI / 2026	PROJETO EXECUTIVO - EMISSÃO INICIAL	GUILHERME B. MOREIRA
01	JUN / 2026	ADEQUAÇÃO DE LAYOUT	GUILHERME B. MOREIRA
02	JUL / 2026	COMPATIBILIZAÇÃO	GUILHERME B. MOREIRA
03	SET / 2026	ATENDIMENTO ADIÇÃO DE ITEM	GUILHERME B. MOREIRA

E+PLAN ENGENHARIA
CNPJ: 15018870/0001-65
CREA/SC: 127622-8
RUA: NAJLA CARONE GOEDERT, 1080 SL 1001/1002 - PALHOÇA - SC
CEP: 88132-150
www.emais.eng.br
TELEFONE: (48) 3093 9350

SERVIÇO SOCIAL DO COMÉRCIO
DEPARTAMENTO REGIONAL DE SANTA CATARINA
RUA FELIPE SCHMIDT, 785 - CENTRO - FLORIANÓPOLIS/SC
CEP 88.010.002 - FONE/FAX: (48) 3251-4800
sesc-sc@sesc-sc.com.br

PROJETO:

PROJETO ELÉTRICO

LOCAL:
LAGES / SC

ENDEREÇO DA OBRA: ROD. SC 114 - Km 219, RINCÃO COMPRIDO - DISTRITO DOS ÍNDIOS

OBRA:
REFORMA E AMPLIAÇÃO DO RESTAURANTE

CONTEÚDO:
CORTES E DETALHAMENTO

PROPRIETÁRIO:
SERVIÇO SOCIAL DO COMÉRCIO - SESC AR/SC
CNPJ: 03.603.595/0001-68

RESP. TÉCNICO:

CARIMBO E ASSINATURA

AUTOR DO PROJETO:
ARQ. VICTORIA S. GONÇALVES
CAU:A289789-0
ASSINATURA

CO-AUTOR DO PROJETO:
ENG. GUILHERME BECKER MOREIRA
CREA/SC: 217657-7
DILNEI DE FREITAS JACINTO
CREA/SC:122.825-5
ASSINATURA

PRANCHA Nº
5
7
TOTAL

ARQUIVO:
DESENHO: GUILHERME MOREIRA
ESCALA: INDICADA
DATA: JUL/2026

TAMANHO DA PRANCHA: (594mm x 420mm)