
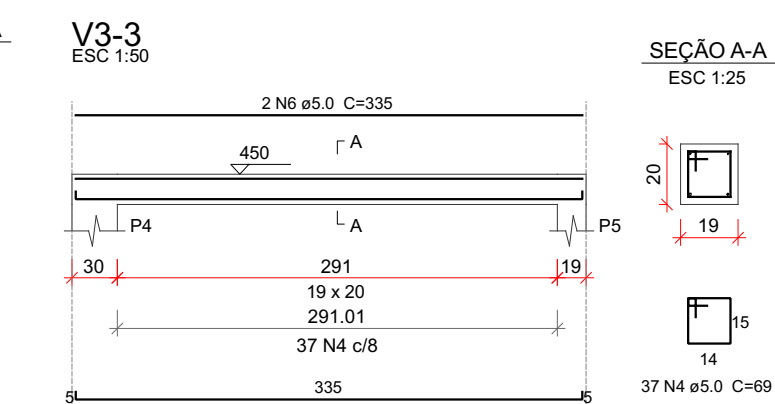
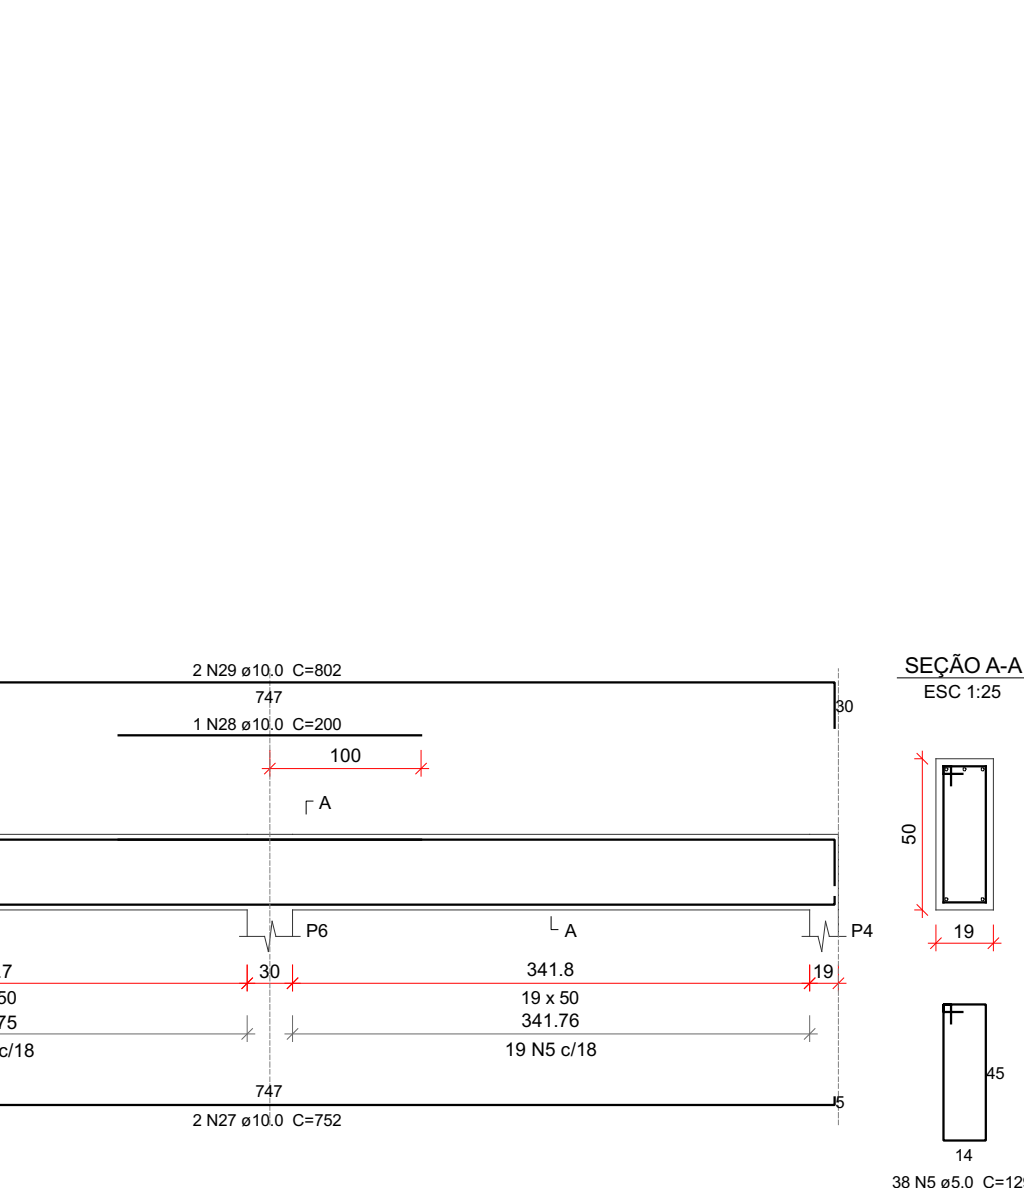
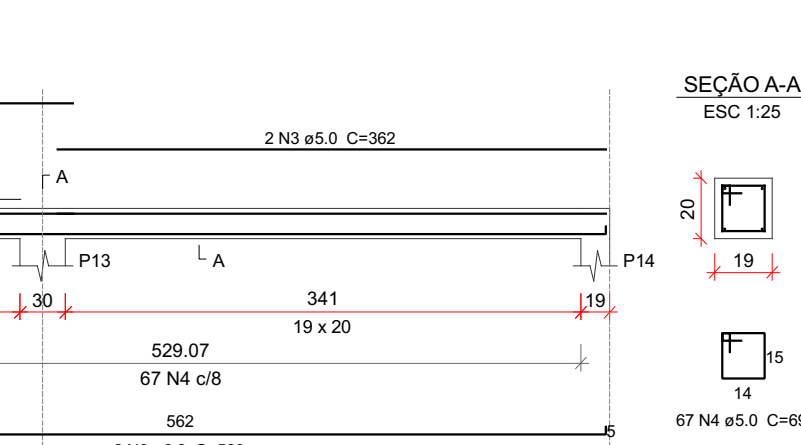
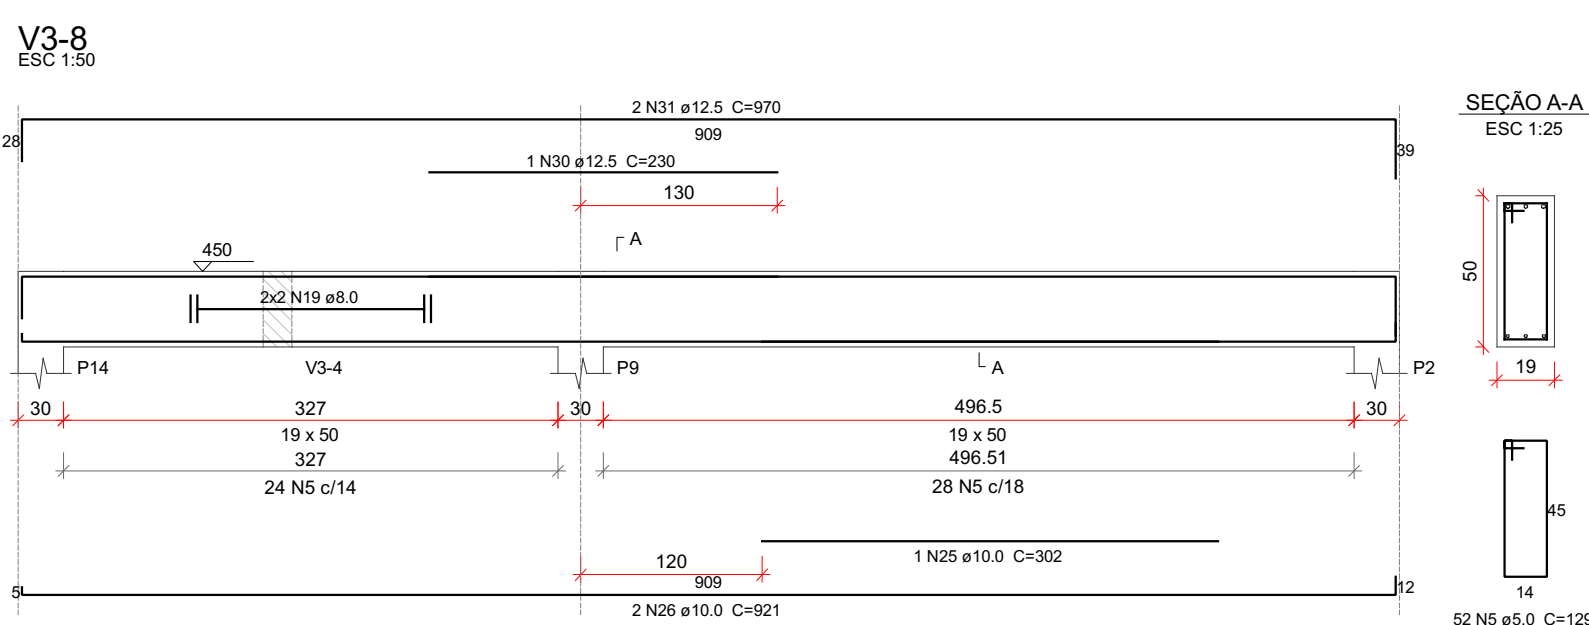


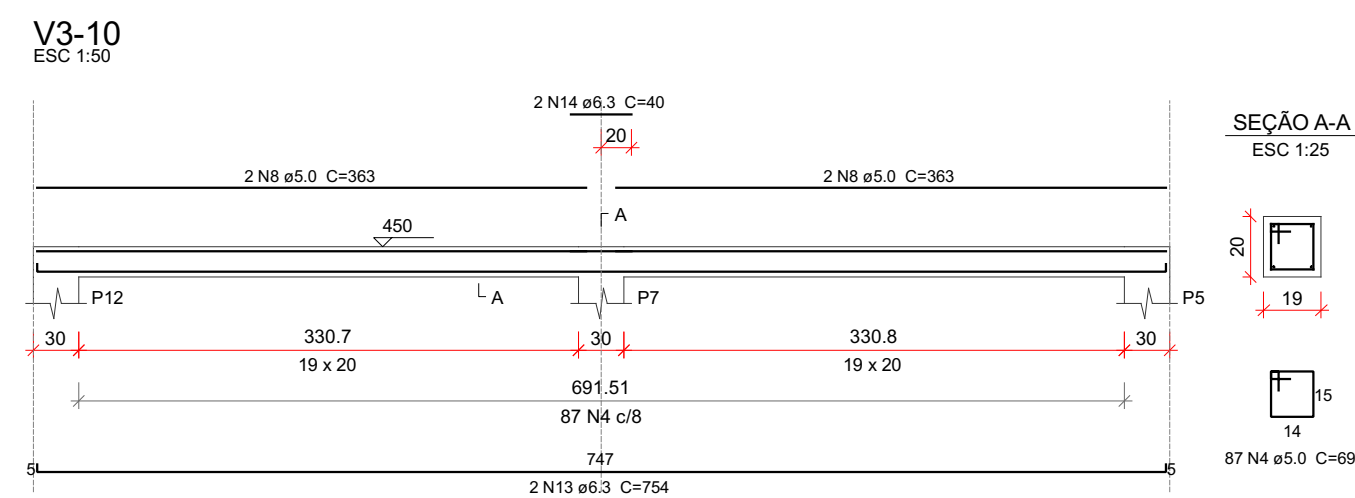

Resumo do aço

AÇO	DIAM (mm)	C.TOTAL (m)	QUANT (Barras)	PESO (kg)
CA50	6.3	79.6	7	19.5
	8.0	331	28	130.6
	10.0	592.6	50	365.3
	12.5	21.7	2	20.9
	16.0	98.7	9	155.8
CA60	5.0	734.3	-	113.2

Volume de concreto (C-30) = 14.42 m³
Área de forma = 128.89 m²

 E + Plan Engenharia Ltda Me

CNPJ:15.018.870/0001-65
Registro no CREA/SC: 127.622-8
www.ema.eng.br - contato@ema.eng.br
Fone: (48)3093-9350
Rua Najla Carone Goedert, nº 1080 - Sala 1001/1002
Ed. City Office Square Passa Vinte - Palhoça - SC

sesc SERVIÇO SOCIAL DE EDUCAÇÃO

Rua Felipe Schmidt, 785 - Centro - Florianópolis
CEP 88.010.002 - Fone/Fax: (48) 3251-4800
sesc-sc@sesc-sc.com.br

ESTRUTURAL

Local AMP. RESTAURANTE DA POUSADA RURAL SESC DE LAGES

End.: ROD. SC 425 - Km 04-05, RINÇÃO COMPRIDO - DISTRITO DOS ÍNDIOS - LAGES / SC 88500-00

Obra AMPLIACÃO_COZINHA

Conteúdo

Conteúdo desta prancha

Proprietário: SERVIÇO SOCIAL DO COMÉRCIO
CNPJ 03.603.595/0001-68

Autor do Projeto

Eng. Civil Dilnei de Freitas Jacinto
CREA/SC: 122.825-5

Co-Autor do Projeto

ITEM	Desenho	Escala	Data
AMPLIAÇÃO COZINHA	DILNEI	Indicada	JUL/2026