




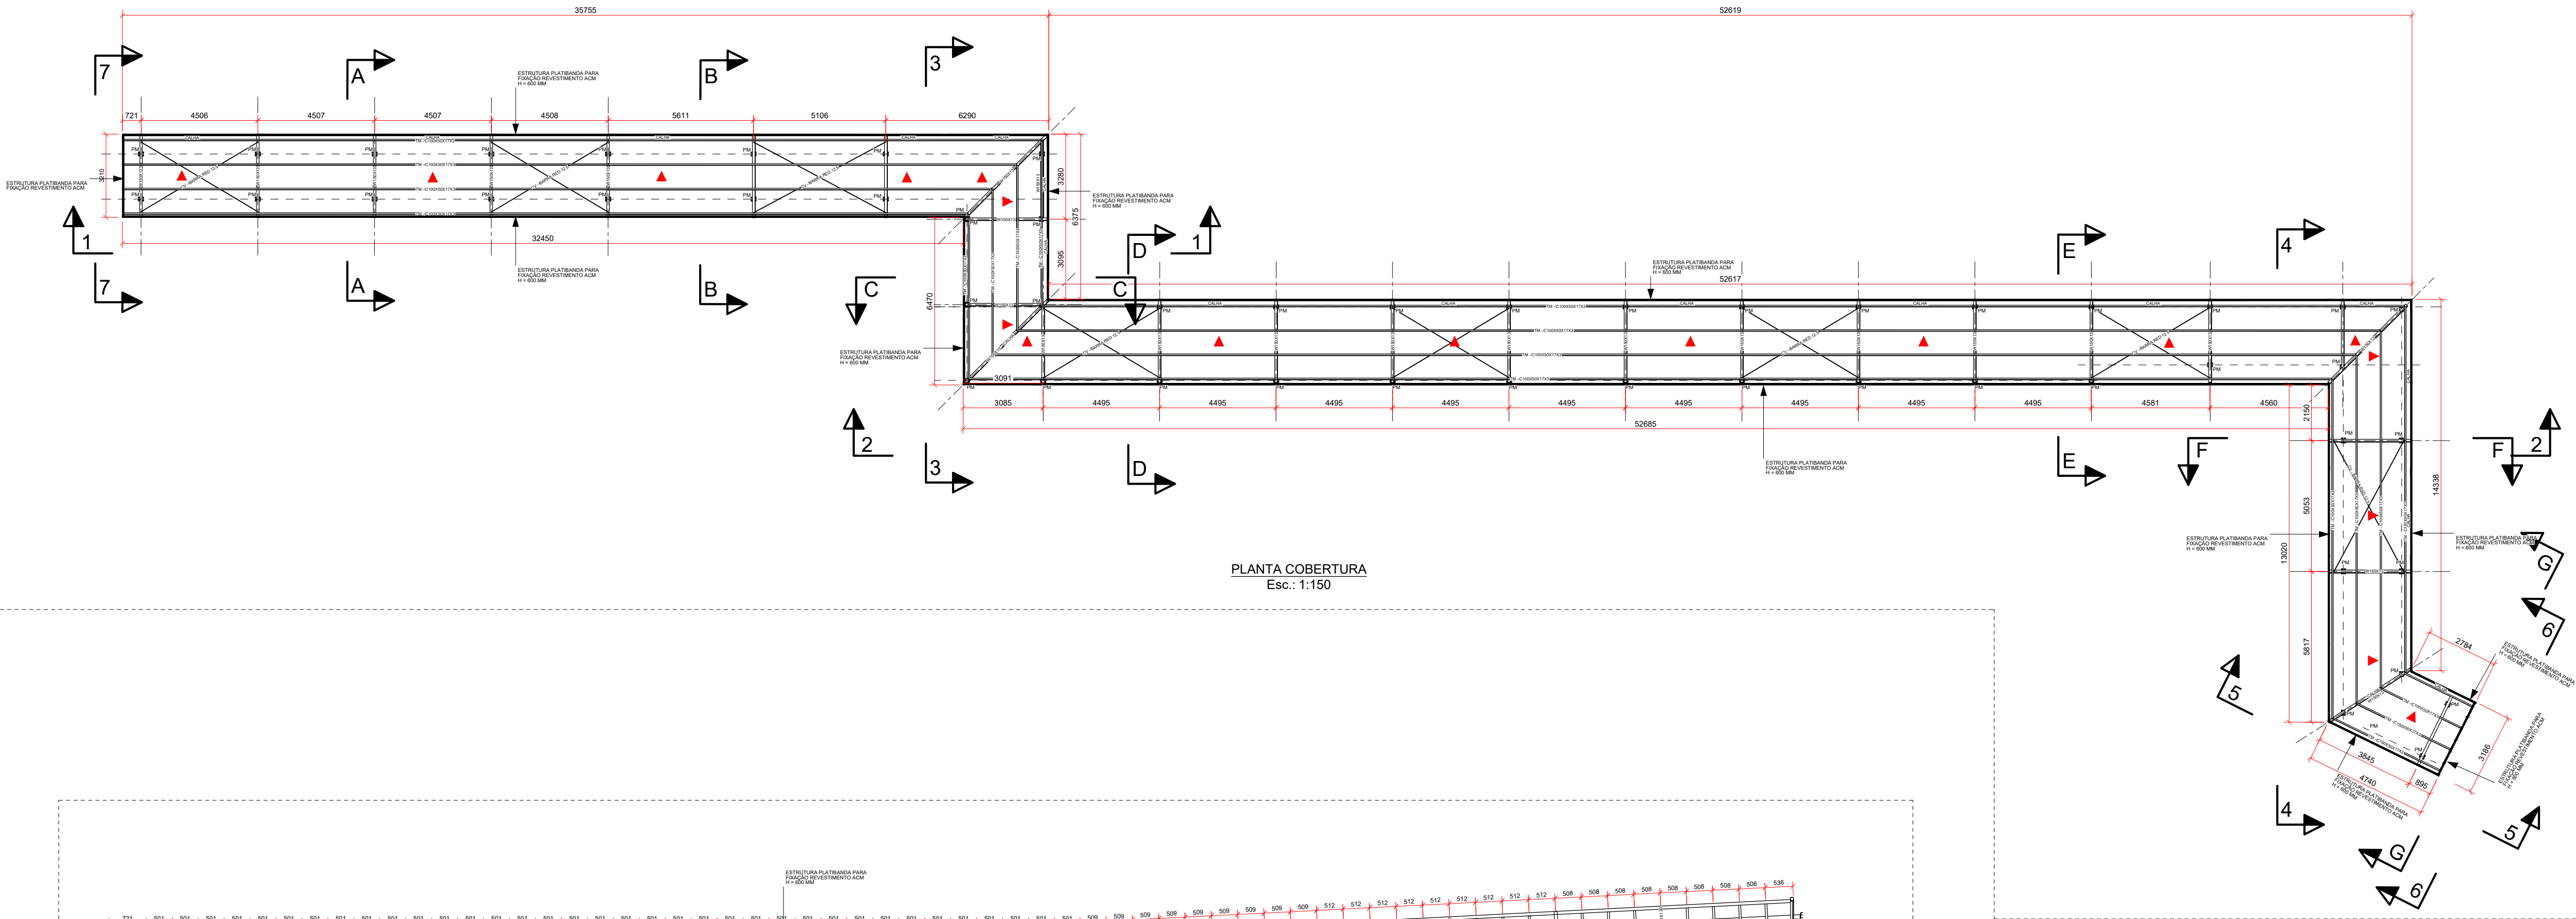


PLANTA COBERTURA
Esc.: 1:150

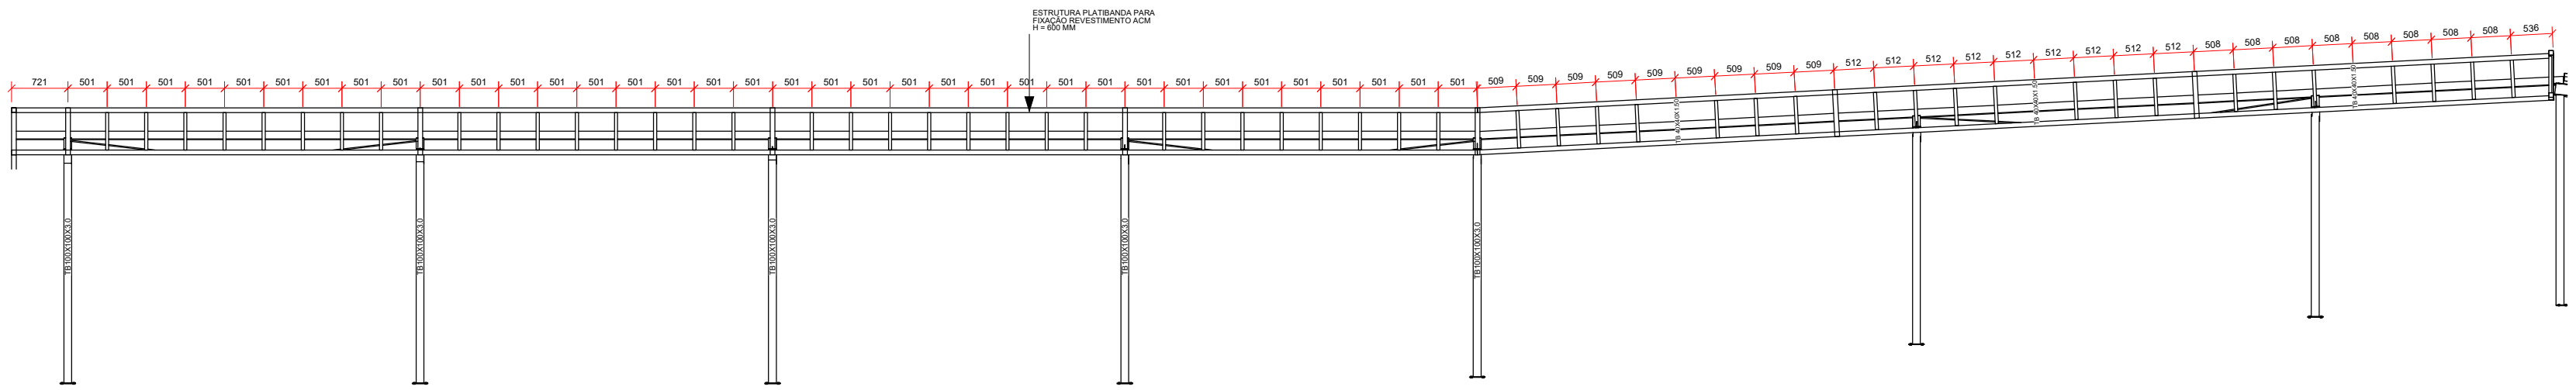

CORTE1
Esc.: 1:75

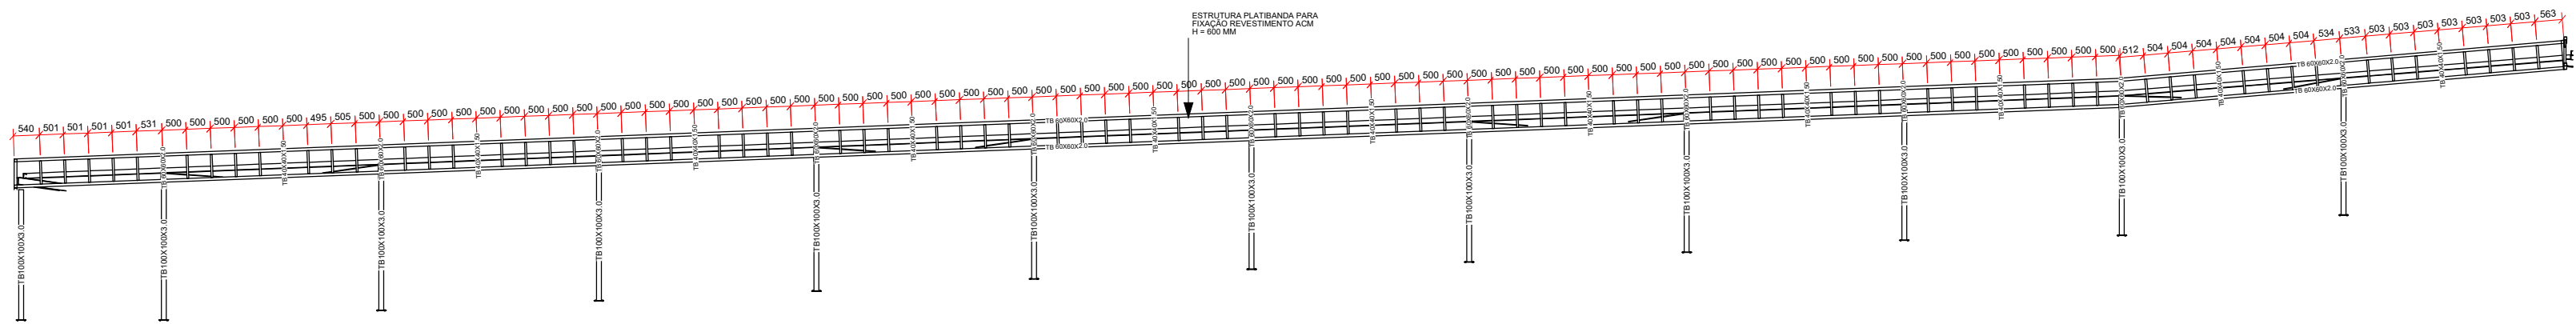

CORTE2
Esc.: 1:125

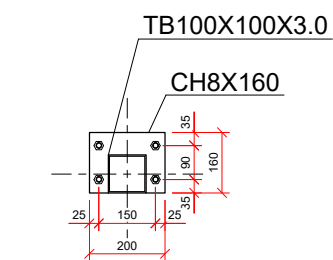

QUANTIDADE - 52 UNI
4 X PARABOLIT 1/2
Placa de base Det. 1
Esc.: 1:20

LISTA DE RESUMO DE MATERIAL - PERFIS				
Perfil	Material	QTD (mm/m²)	Área (m²)	P. total (kg)
BARRA RED. 12.5	A36	86495	3.3	75.0
C100X50X17X3	A36	441949	195.9	2310.7
TB 40X40X1.50	A36	103132	29.4	332.1
TB 60X60X2.0	A36	496722	119.3	1809.3
TB100X100X3.0	A36	131838	52.8	1204.7
W150X13	A572-GR.50	96284	64.5	1189.9
TOTAL:		468.2	6921.5	

LISTA DE RESUMO DE MATERIAL - CHAFARIAS				
Perfil	Material	QTD (mm/m²)	Área (m²)	Peso (kgf)
CH8.0	A36	1.66	3.6	104.5
TOTAL:			3.6	104.5

CARIMBOS

REVISÕES			
Nº	DATA	DESCRIÇÃO	ASSINATURA
0	03.08.2026	EMIÇÃO INICIAL	ENG. MARCUS

E+PLAN ENGENHARIA
CNPJ: 15018870/0001-65
CREA/SC: 12.7622-8
RUA: NAILA CARONE GOEDERT, 1080 SL 1001/1002 - PALHOÇA - SC
CEP: 88132-150
www.emais.eng.br
TELEFONE: (48) 3093.9350

Sesc **SERVIÇO SOCIAL DO COMÉRCIO**
DEPARTAMENTO REGIONAL DE SANTA CATARINA
RUA FELIPE SCHMIDT, 785 - CENTRO - FLORIANÓPOLIS/SC
CEP 88.010.002 - FONE/FAX: (48) 3251-4800
sesc-rs@sesc-rs.com.br

PROJETO: **ESTRUTURAL - METÁLICA**

LOCAL: **POUSADA RURAL - SESC LAGES**

ENDEREÇO DA OBRA: **ROD.SC425 KM04-05 RINCÃO COMPRIDO - DISTRITO DOS ÍNDIOS - LA*****

OBRA: **REFORMA E AMPLIAÇÃO DO BLOCO DE VIVÊNCIA**

CONTEÚDO: **PLANTA COBERTURA E FACHADAS**

PROPRIETÁRIO: _____ RESP. TÉCNICO EXECUÇÃO: _____

CARIMBO E ASSINATURA: **SERVIÇO SOCIAL DO COMÉRCIO - SEC AR/SC**
CNPJ: 03.603.995/0001-68

AUTOR DO PROJETO: _____ PRANCHA Nº **1**

Projeta: _____ ASSINATURA

ENG. CIVIL/MECÂNICO MARCUS SCHONEWEG CREA 114046-7

CO-AUTOR E RESPONSÁVEL TÉCNICO DO PROJETO: _____ ASSINATURA

ARQUIVO: **201.26** DESENHO: **ENG. CIVIL/MECÂNICO MARCUS SCHONEWEG** ESCALA: **INDICADA** DATA: **03.08.2026**

TOTAL: **4**