




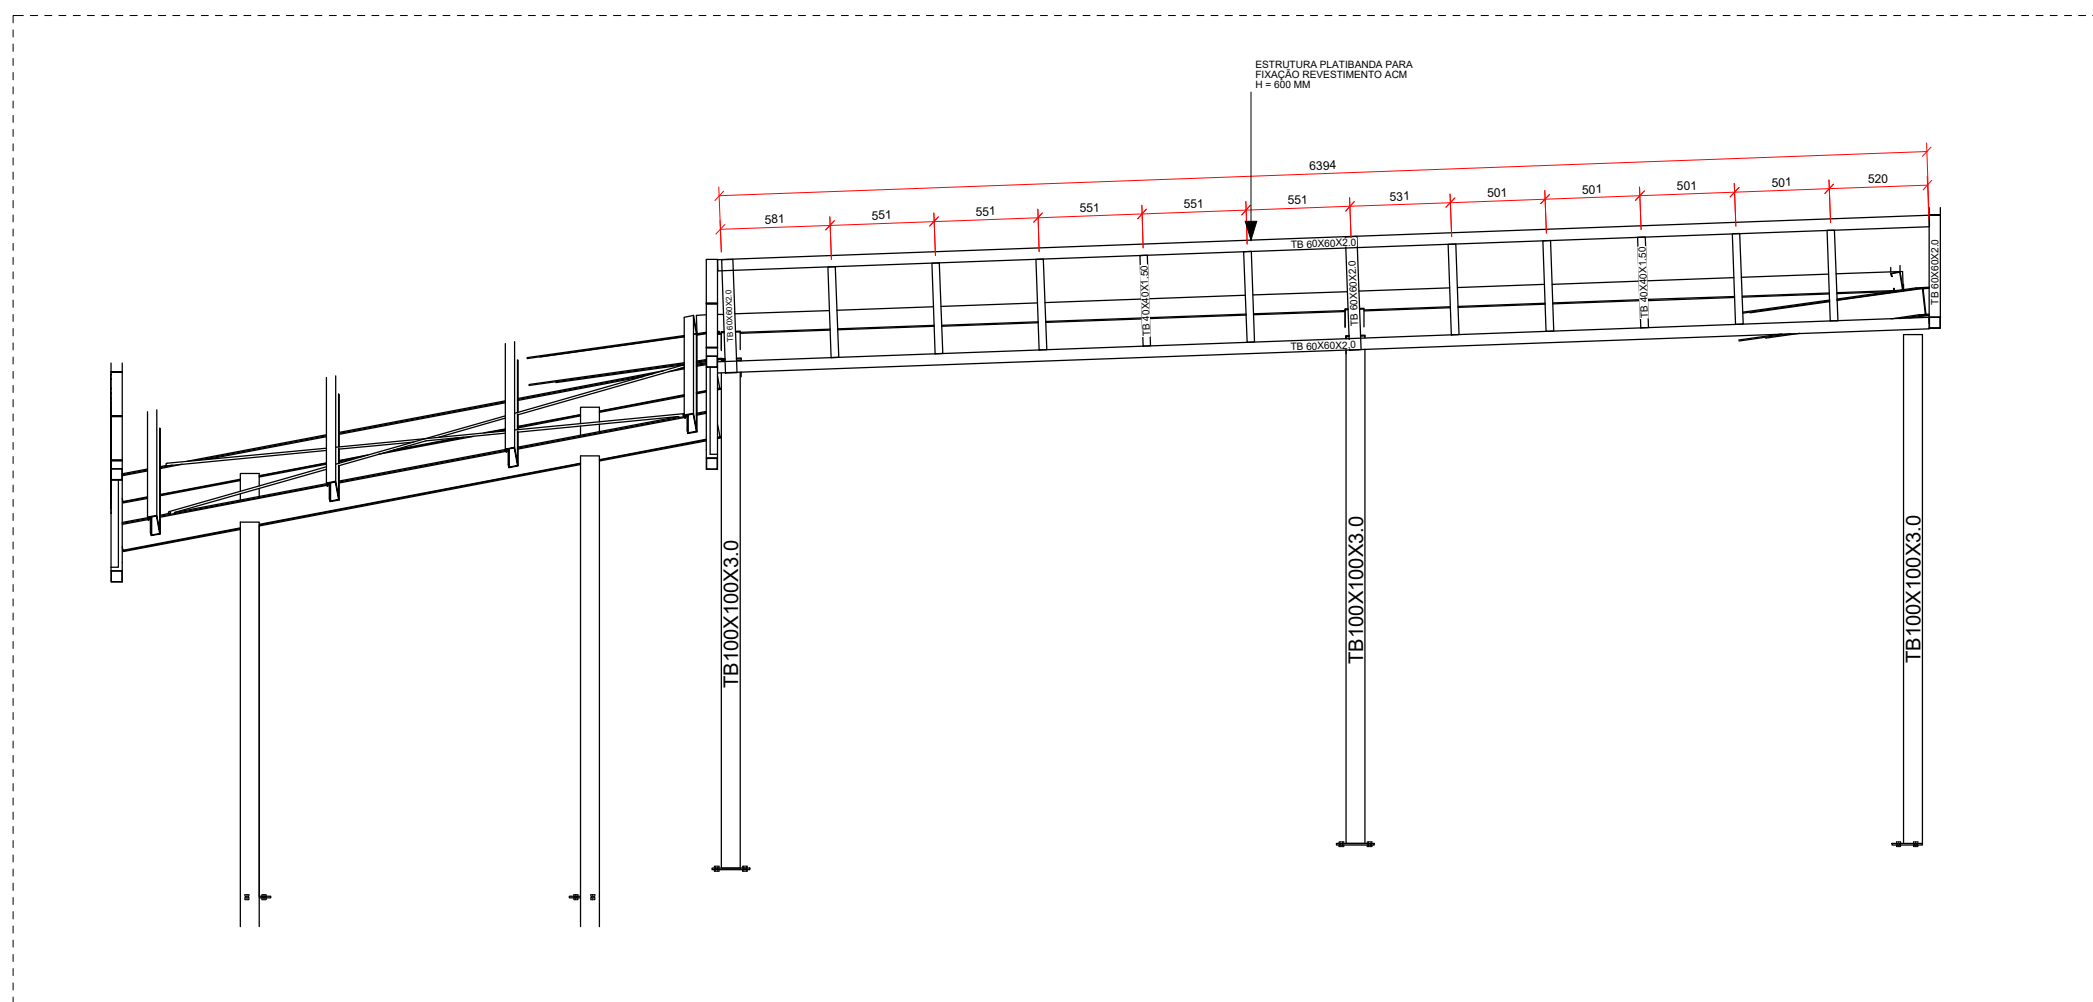


CORTE3
Esc.: 1:40

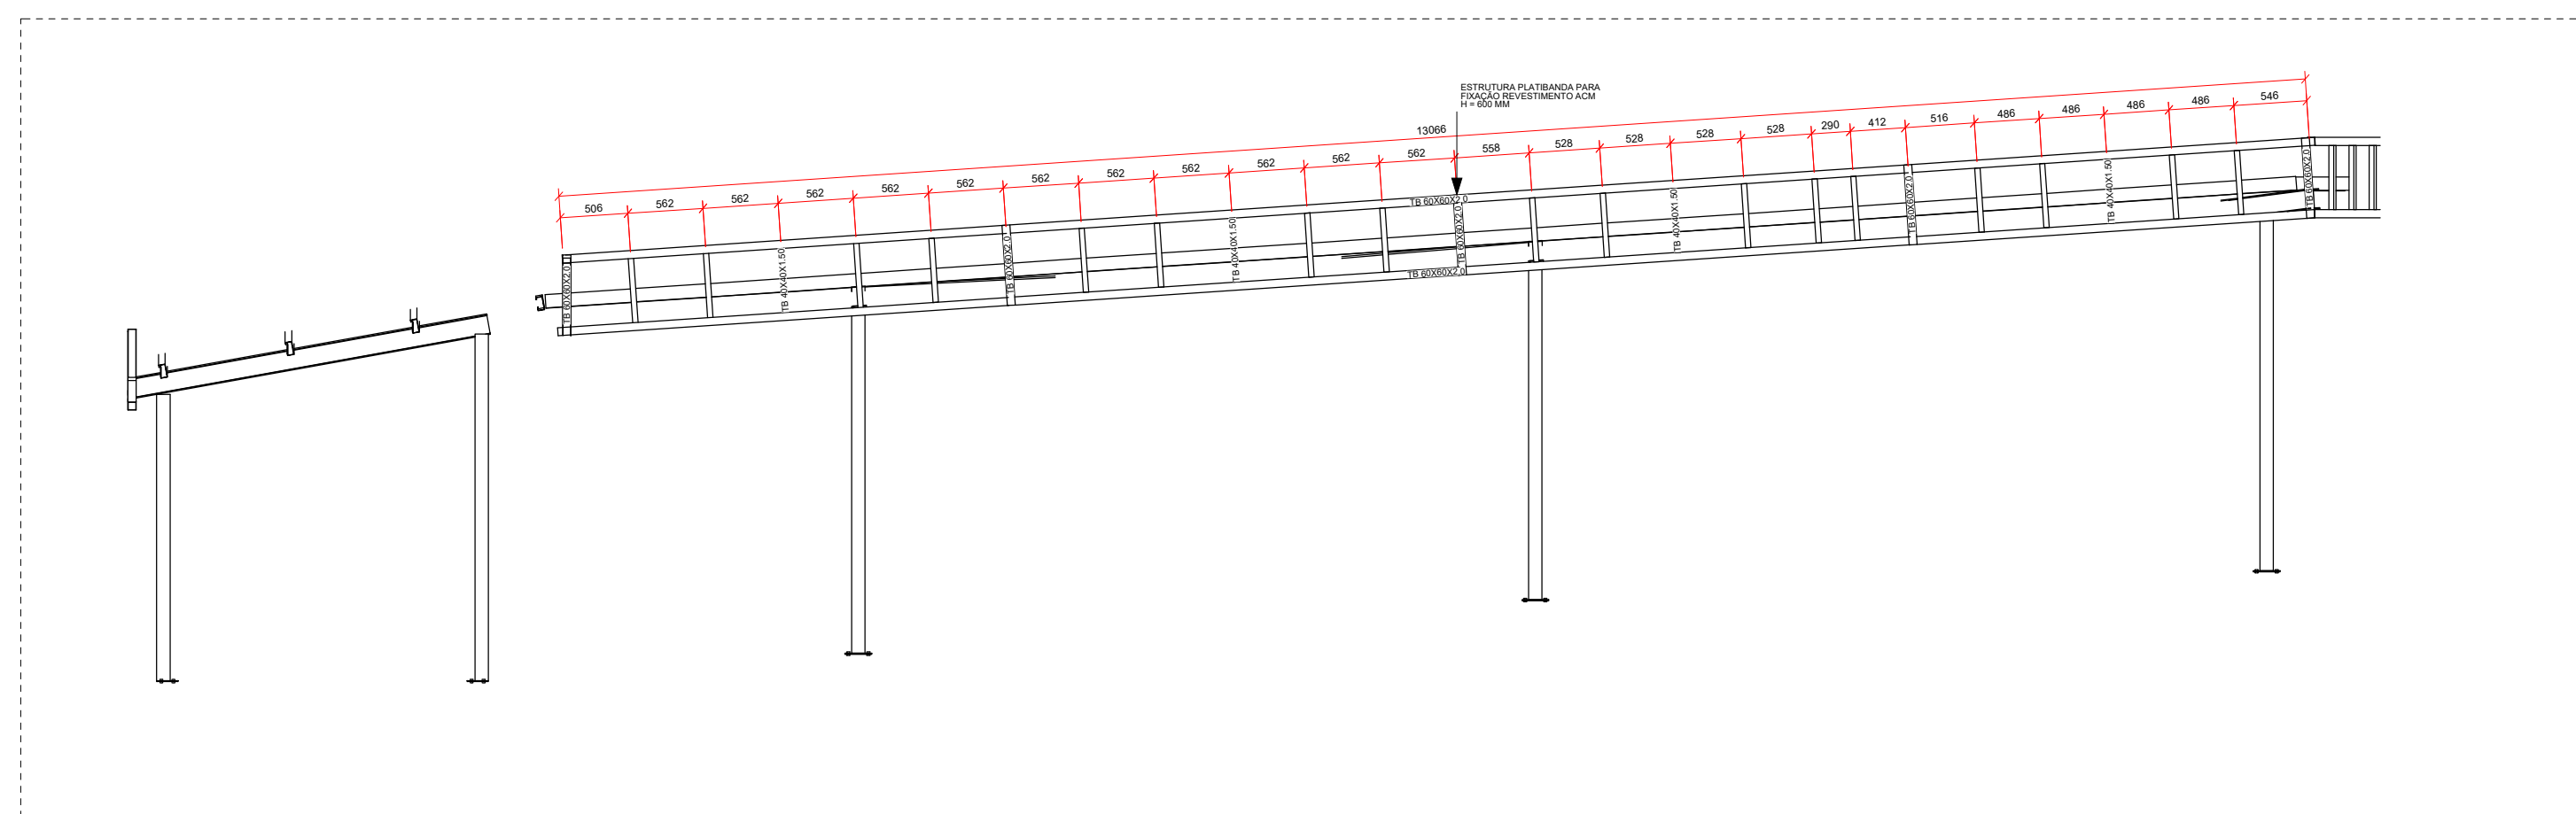


CORTE4
Esc.: 1:50

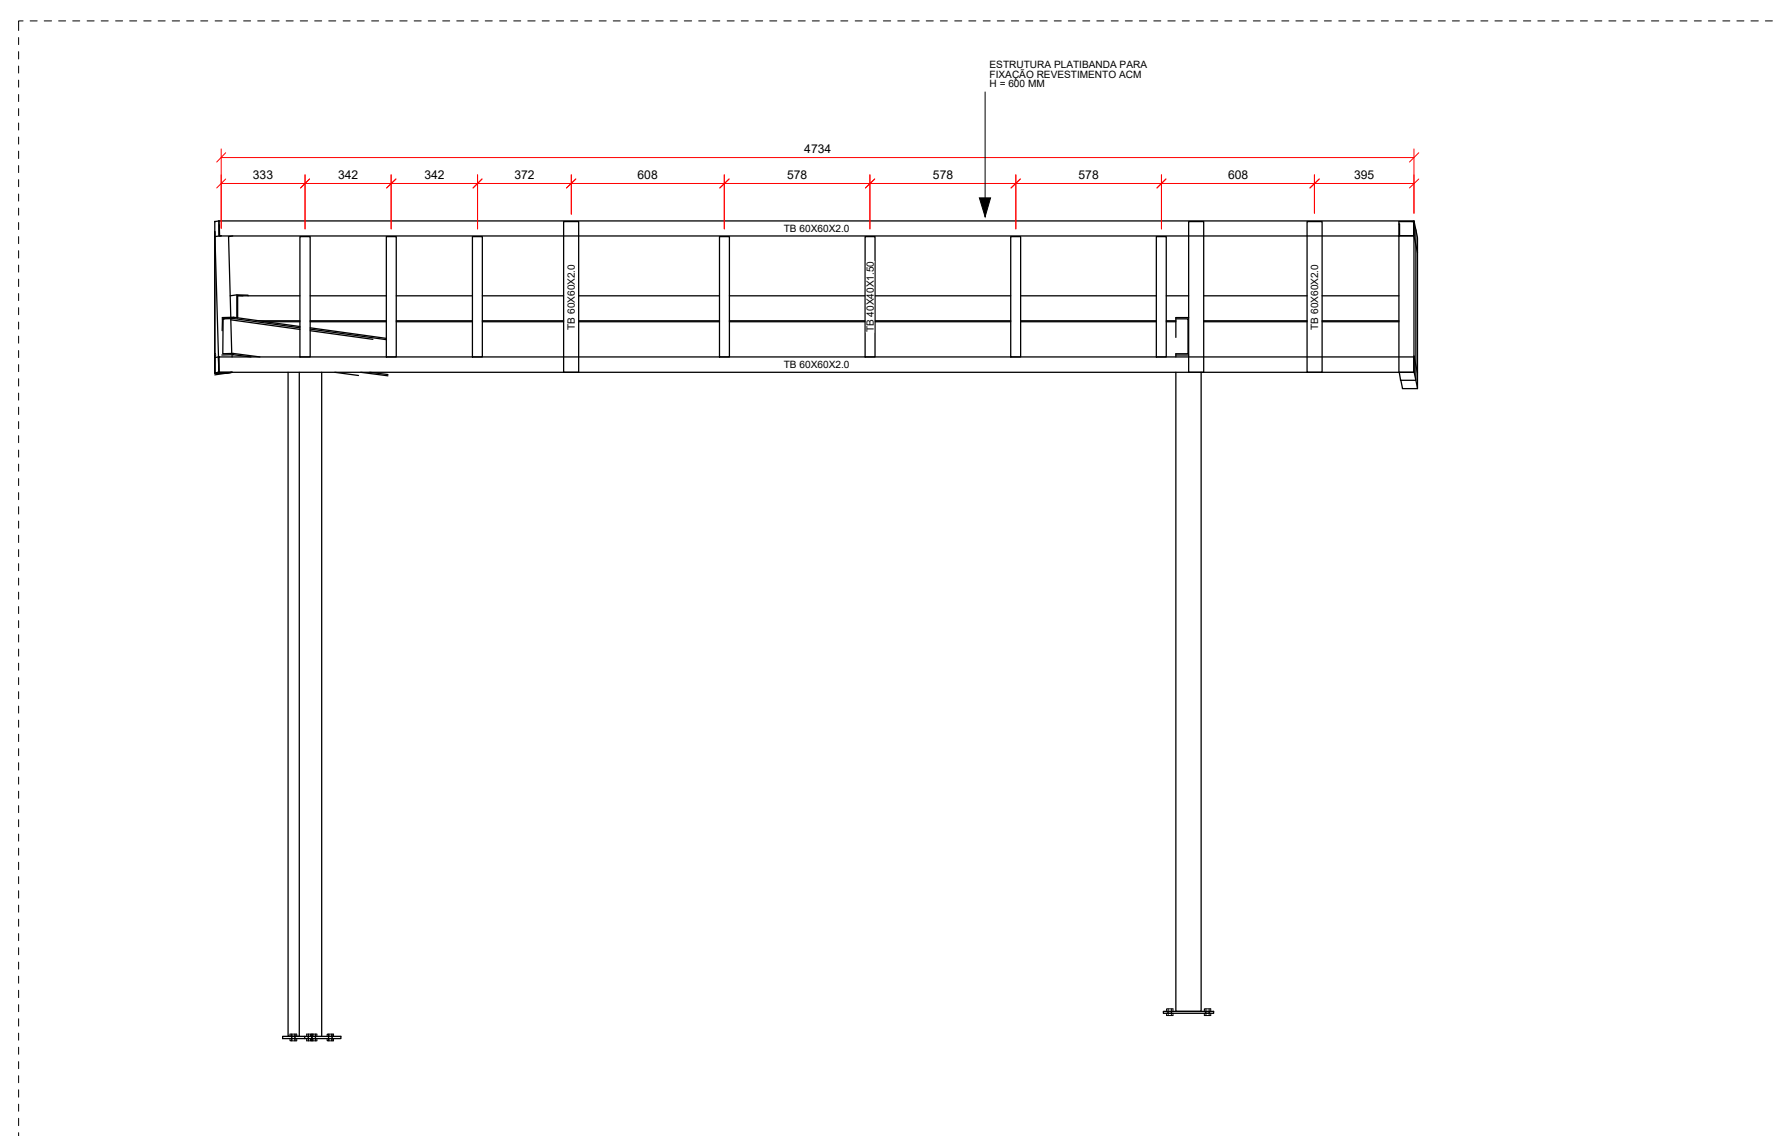

CORTE5
Esc.: 1:30

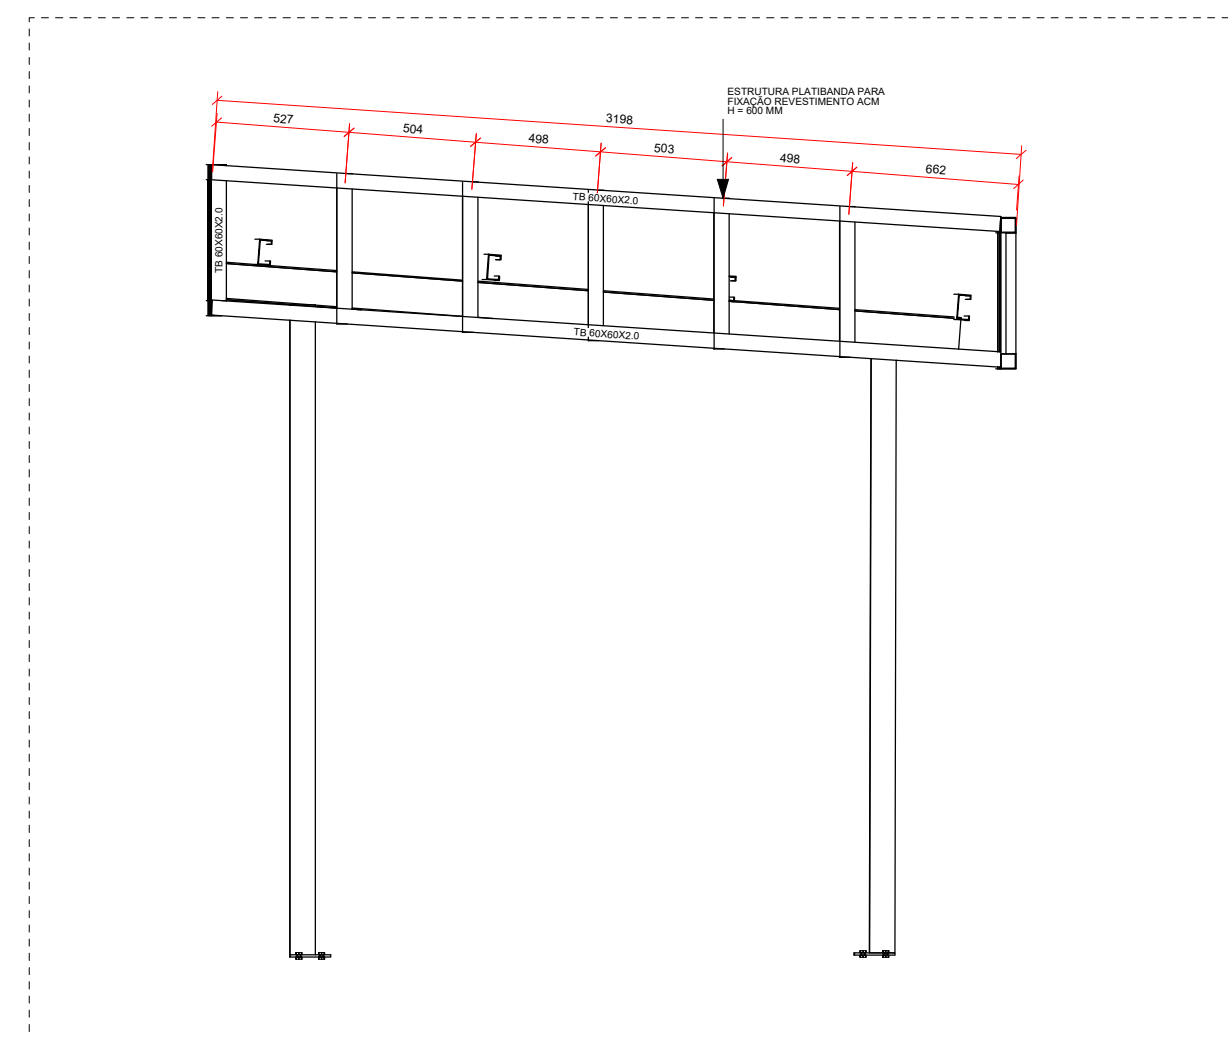

CORTE6
Esc.: 1:30

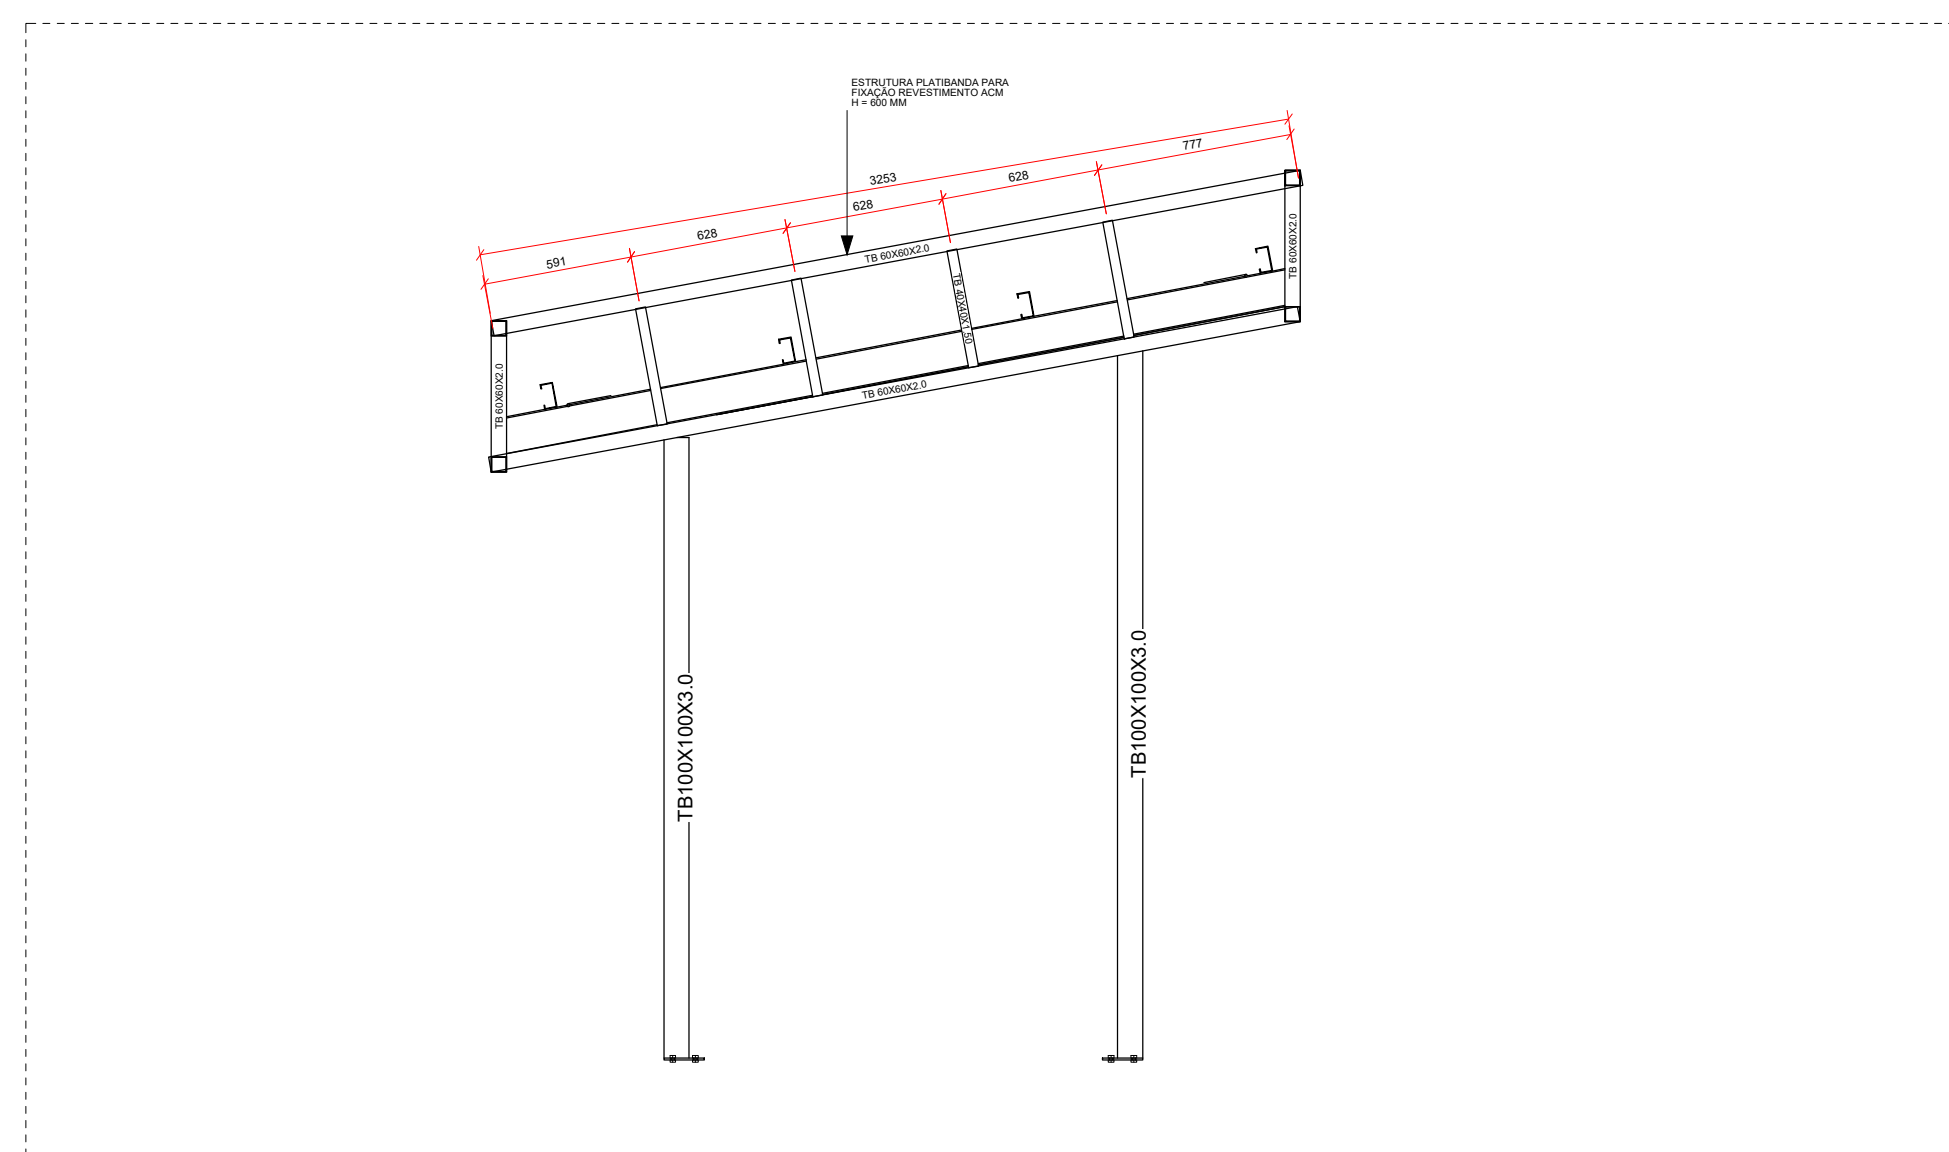

CORTE7
Esc.: 1:30

CARIMBOS			
REVISÕES			
Nº	DATA	DESCRIÇÃO	ASSINATURA
0	03.08.2026	EMISSIONAL INICIAL	ENG. MARCUS



PLAN
engenharia

E+PLAN ENGENHARIA

CNPJ: 15018870/0001-65
CREA/SC: 127622-8

RUA: NAILA CARONE GOEDERT, 1080 SL 1001/1002 - PALHOÇA - SC
CEP: 88132-150
www.emois.eng.br
TELEFONE: (48) 3093 9350



Sesc

SERVIÇO SOCIAL DO COMÉRCIO

DEPARTAMENTO REGIONAL DE SANTA CATARINA

RUA FELIPE SCHMIDT, 785 - CENTRO - FLORIANÓPOLIS/SC
CEP 88 010-1002 - FONE/FAX: (48) 3251-4800
sesc-sc@sesc-sc.com.br

PROJETO:			
ESTRUTURAL - METÁLICA			
LOCAL:			
POUSADA RURAL - SESC LAGES			
ENDEREÇO DA OBRA: ROD.SC425 KM04-05 RINÇAO COMPRIDO - DISTRITO DOS INDIOS - LA***			
OBRA:			
REFORMA E AMPLIAÇÃO DO BLOCO DE VIVÊNCIA			
CONTEÚDO:			
FACHADAS			
PROPRIETÁRIO:	RESP. TÉCNICO EXECUÇÃO:		
CARIMBO E ASSINATURA SERVIÇO SOCIAL DO COMÉRCIO - SEC AR/SC CNPJ: 03.603.555/0001-69			
AUTOR DO PROJETO:			
Projetaista			
ENG. CIVIL/MECÂNICO MARCUS SCHONEWEG	ASSINATURA		
CREA 114046-7			
CO-AUTOR E RESPONSÁVEL TÉCNICO DO PROJETO:			
	ASSINATURA		
ARQUIVO:	DESENHO:	ESCALA:	DATA:
201.26	ENG. CIVIL/MECÂNICO MARCUS SCHONEWEG	INDICADA	03.08.2026

PRANCHAS Nº

2

4

TOTAL