

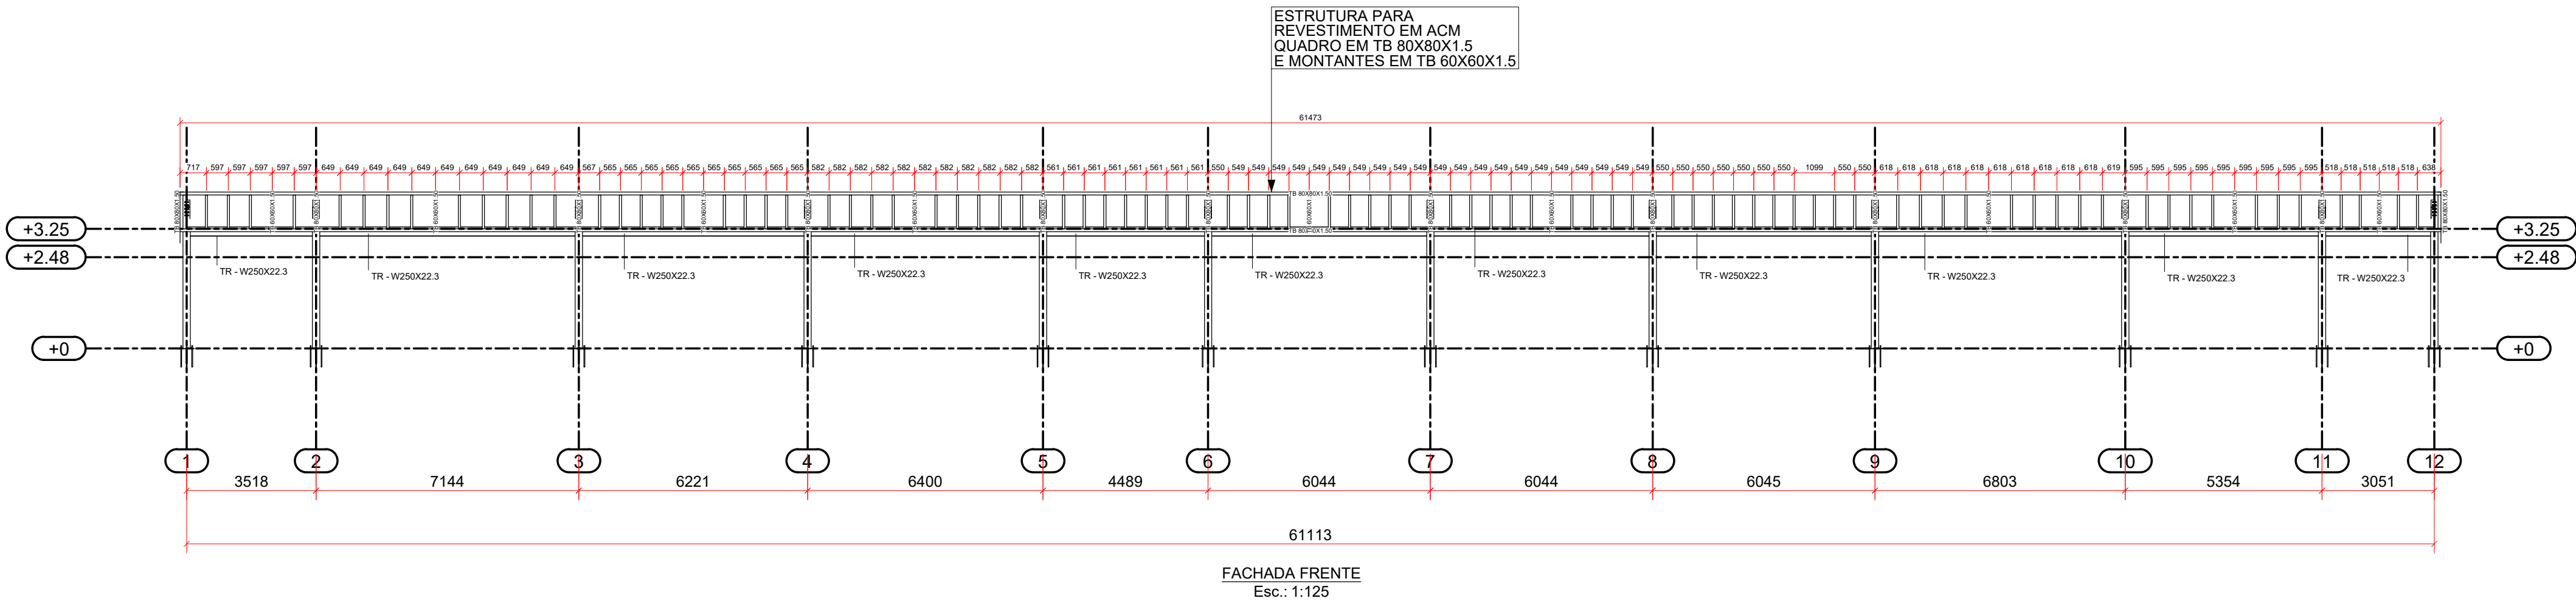
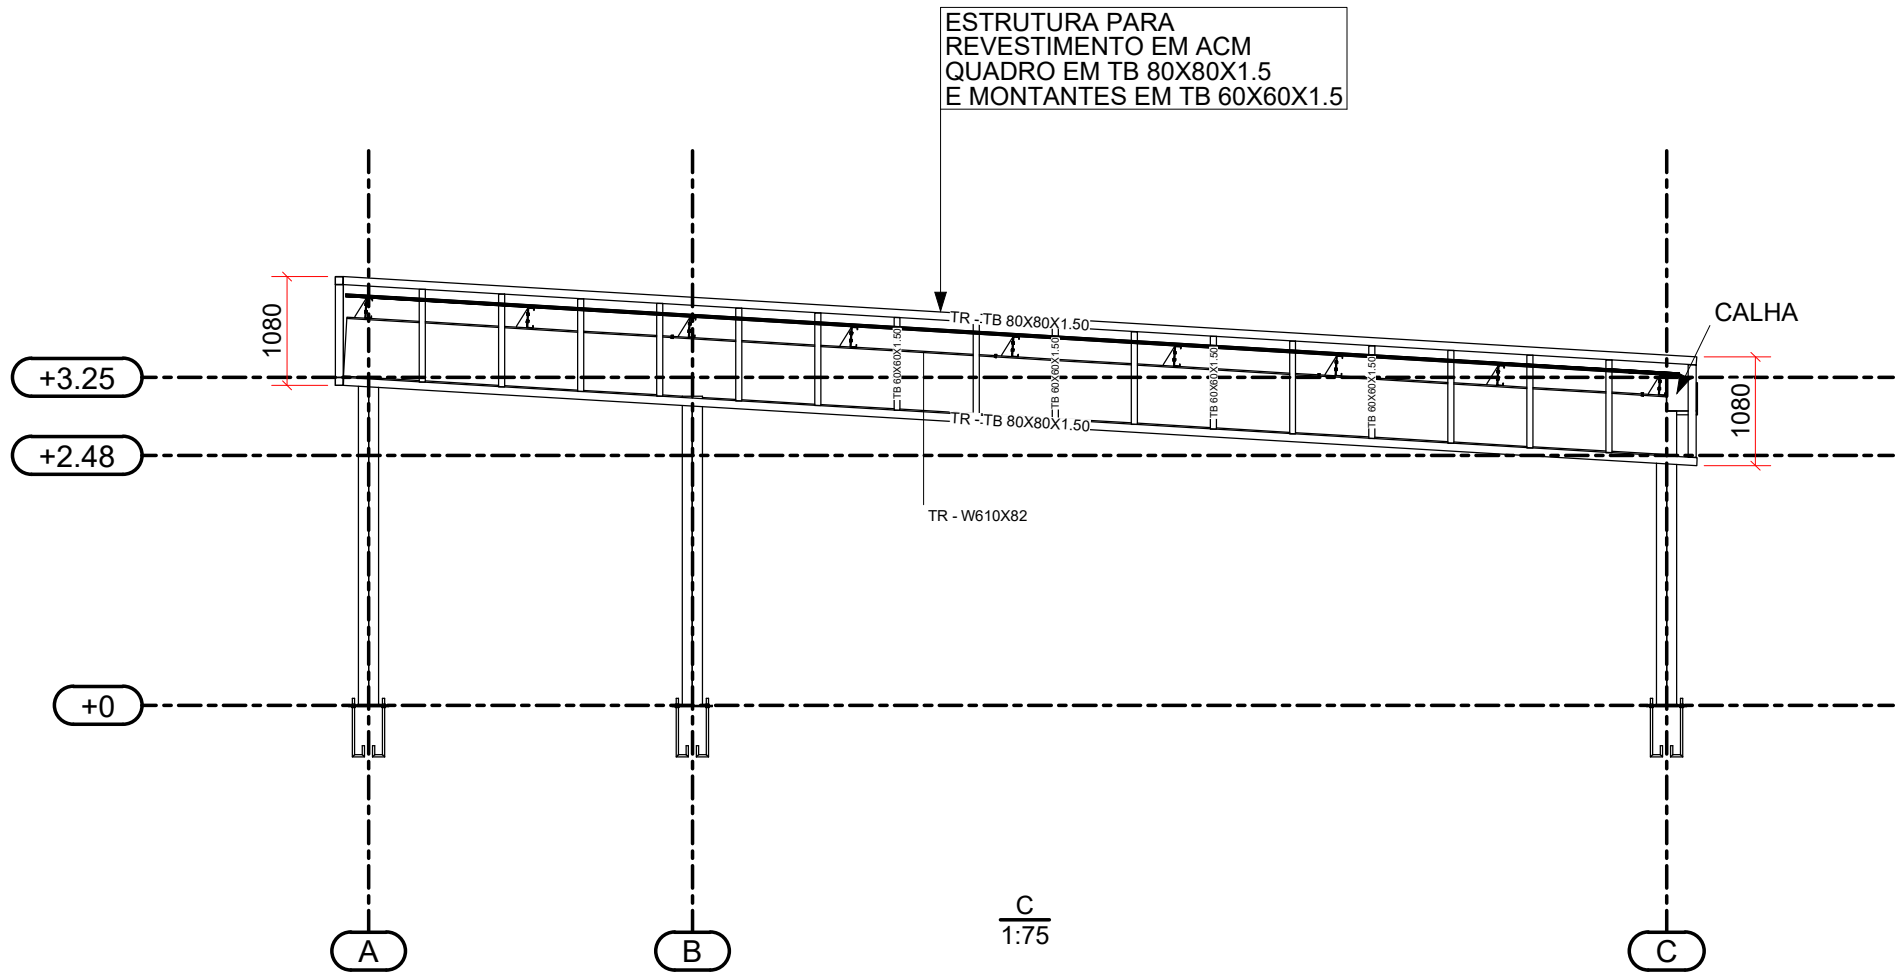


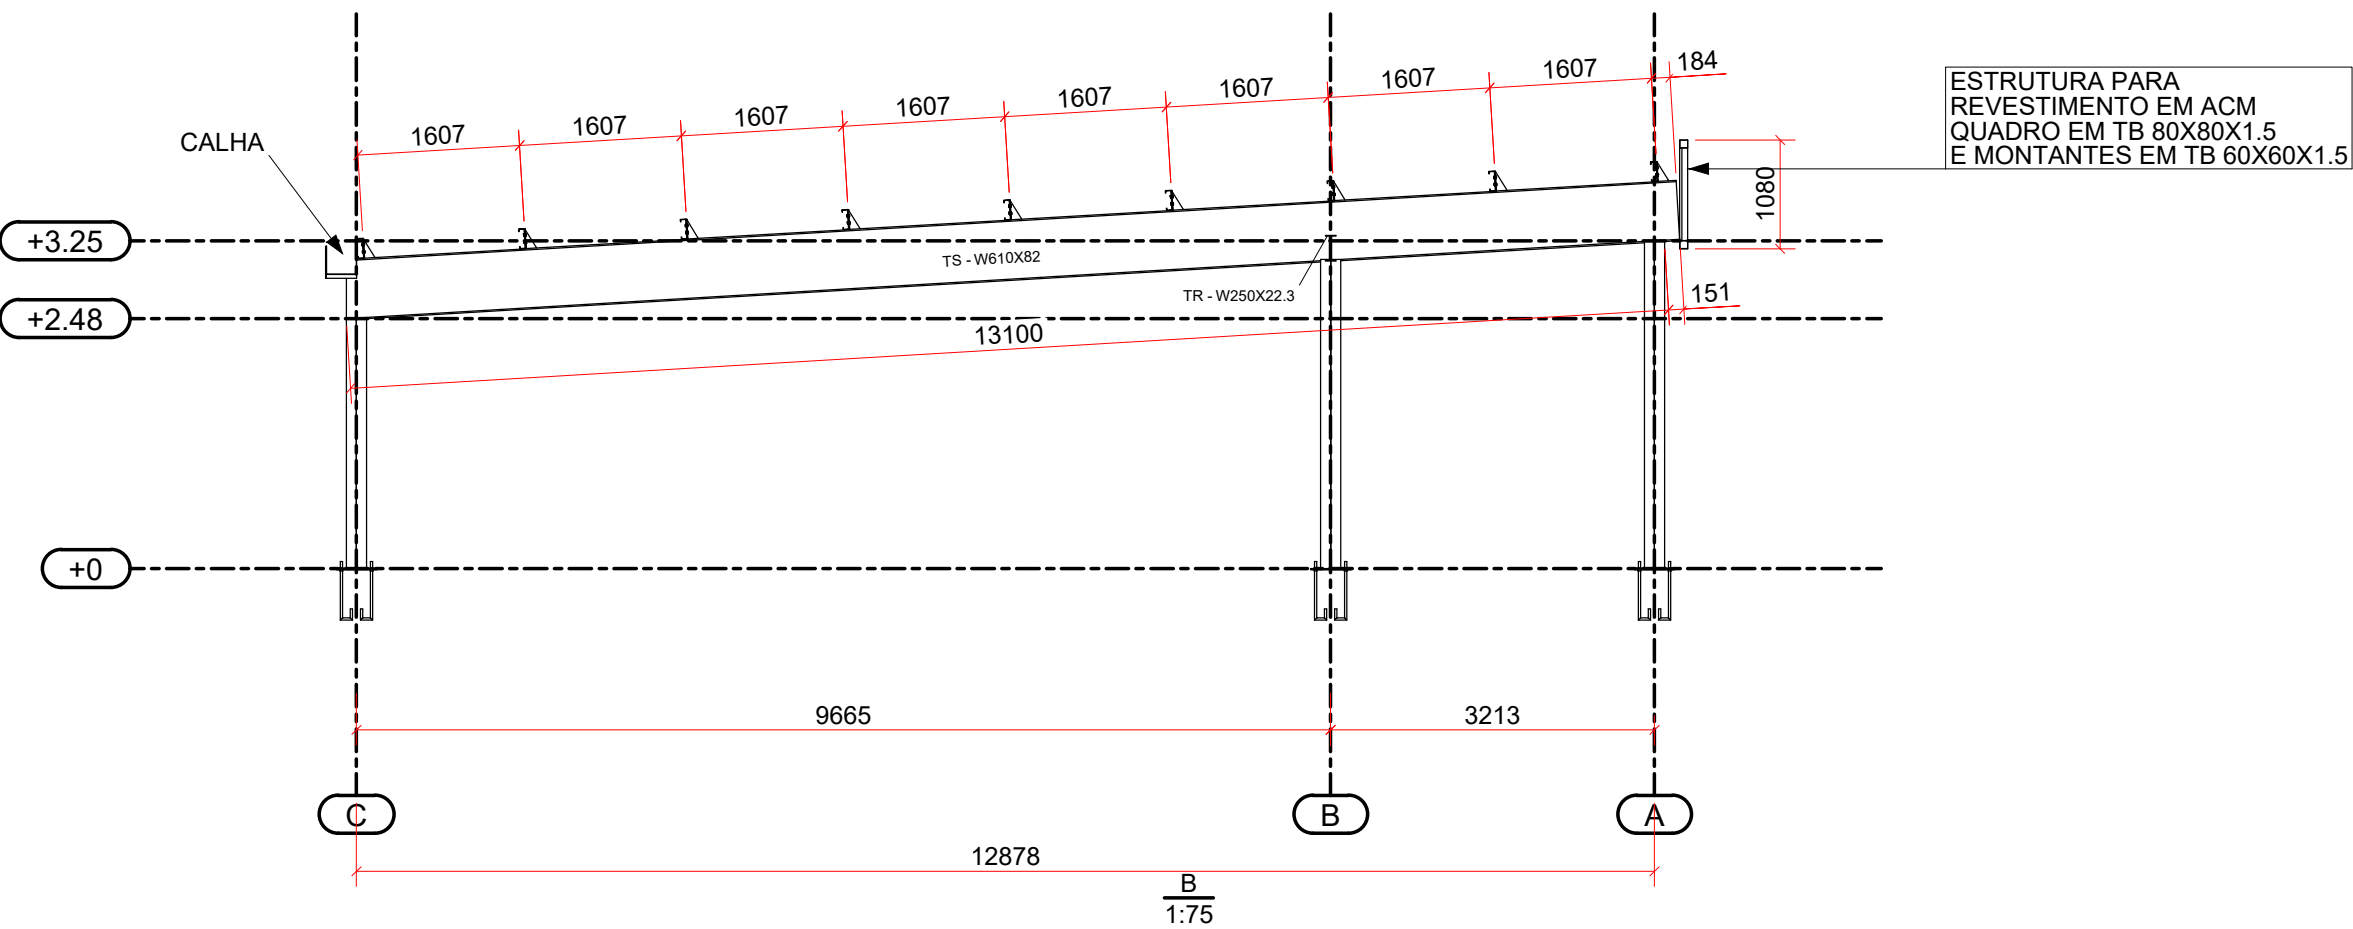

CARIMBOS			

REVISÕES			
Nº	DATA	DESCRIÇÃO	ASSINATURA
0	23/06/2026	EMIÇÃO INICIAL	ENG. MARCUS

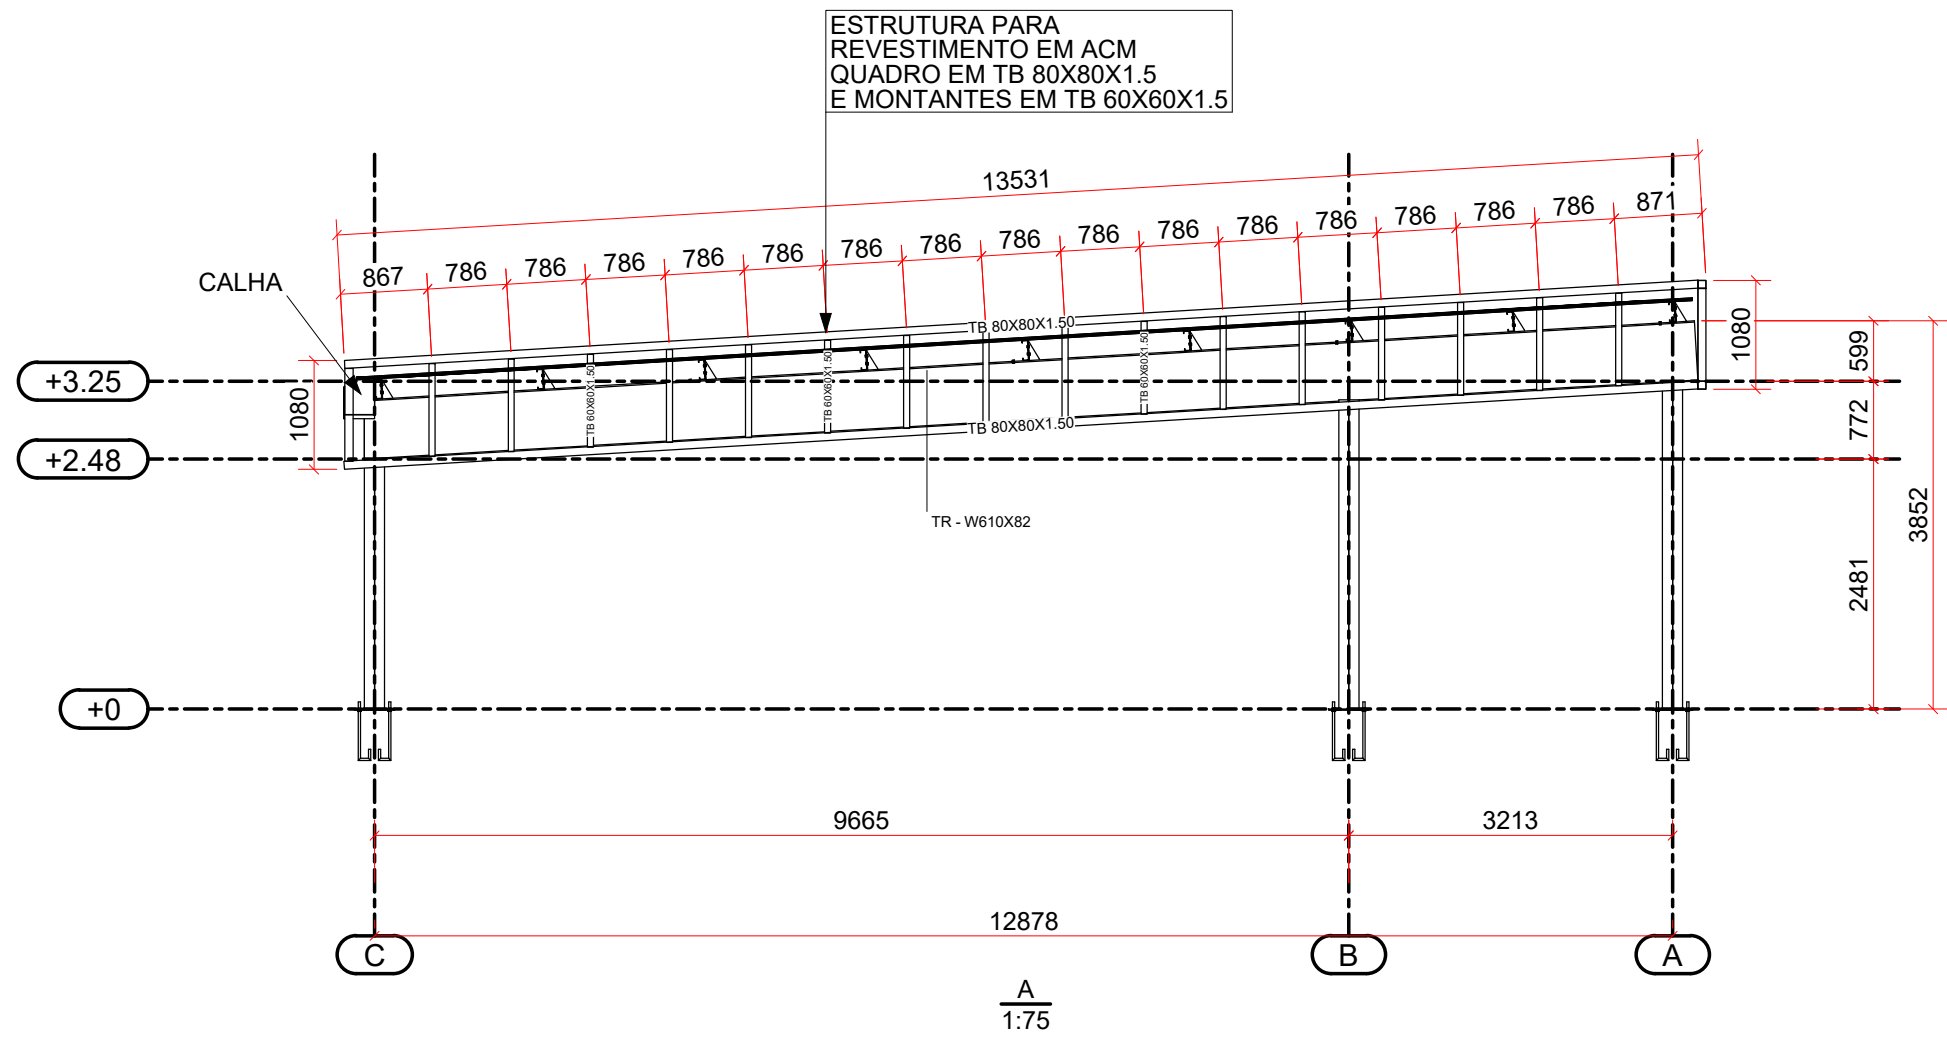

E+PLAN ENGENHARIA
CNPJ: 15018870/0001-65
CREA/SC: 127622-8
RUA: NAILA CARONE GOEDERT, 1080 SL 1001/1002 - PALHOÇA - SC
CEP: 88132-150
www.emais.eng.br
TELEFONE: (48) 3093.9350



SERVIÇO SOCIAL DO COMÉRCIO
DEPARTAMENTO REGIONAL DE SANTA CATARINA
RUA FELIPE SCHMIDT, 785 - CENTRO - FLORIANÓPOLIS/SC
CEP 88.010.002 - FONE/FAX: (48) 3251-4800
sesc-rs@sesc-sc.com.br

PROJETO:			
ESTRUTURAL - METÁLICA			
LOCAL:			
POUSADA RURAL - SESC LAGES			
ENDEREÇO DA OBRA:			
ROD. SC425 KM04-05 RINGÃO COMPRIDO - DISTRITO DOS INDIOS - LAGES I SC CEP 88500-00			
OBRA:			
REFORMA E AMPLIAÇÃO DO BLOCO DE VIVÊNCIA			
CONTEÚDO:			
ELEVAÇÕES E DET CONSTRUTIVOS			
PROPRIETÁRIO:	RESP. TÉCNICO EXECUÇÃO:		
CARIMBO E ASSINATURA			
SERVIÇO SOCIAL DO COMÉRCIO - SEC AR/SC CNPJ: 03.603.595/0001-68			
AUTOR DO PROJETO:			
Projeta	PRANCHA Nº		
ENG. CIVILMECÂNICO MARCUS SCHONEWEG	2		
CREA 114046-7	ASSINATURA		
CO-AUTOR E RESPONSÁVEL TÉCNICO DO PROJETO:			
ASSINATURA			
3			
TOTAL			
ARQUIVO:	DESENHO:	ESCALA:	DATA:
201.26	ENG. CIVILMECÂNICO MARCUS SCHONEWEG	INDICADA	23/06/2026