

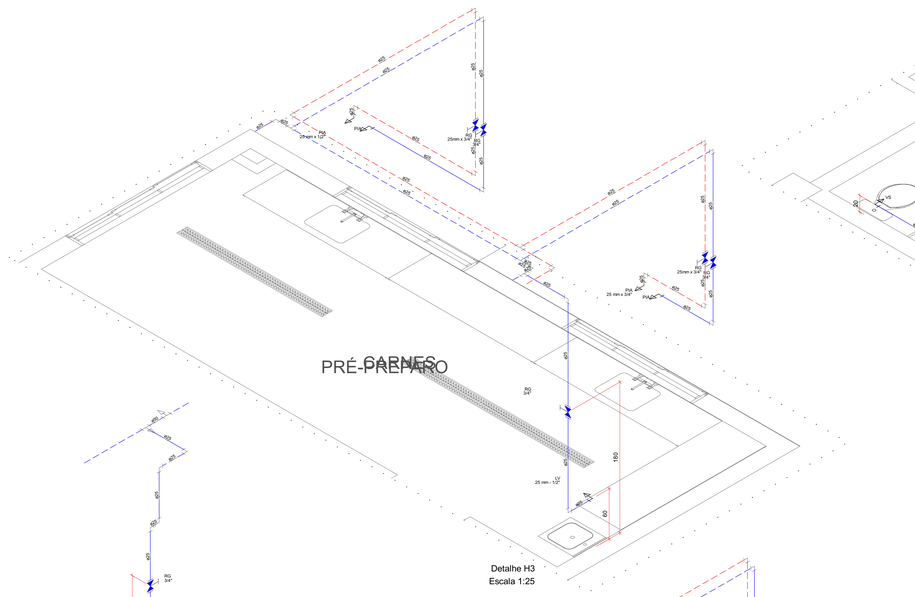



Detalhe H3
Escala 1:25

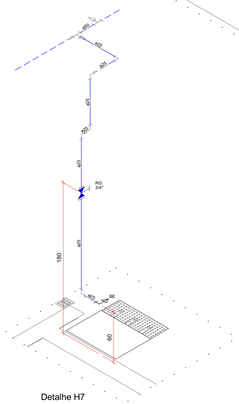


Detalhe H7
Escala 1:25

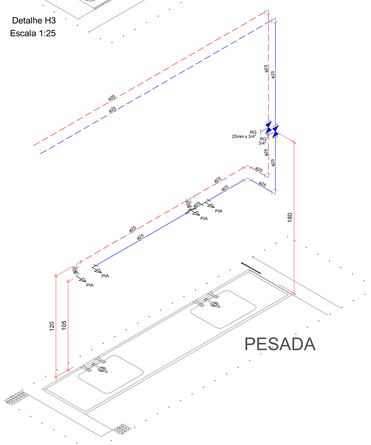


Detalhe H6
Escala 1:25

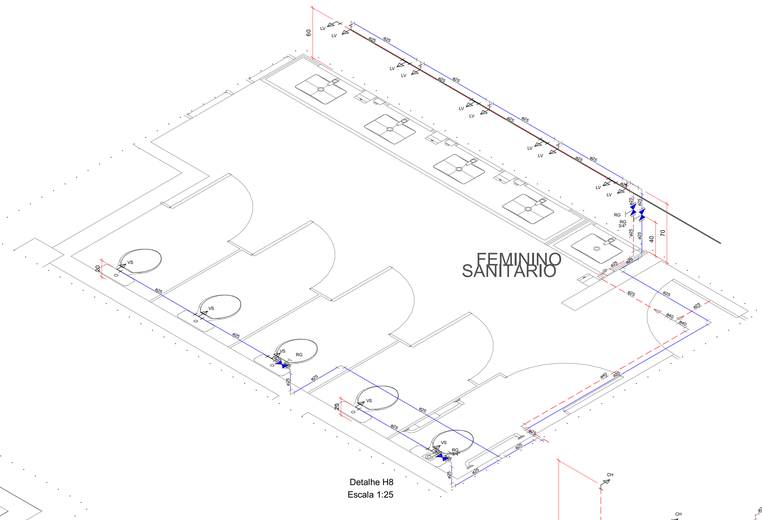


Detalhe H8
Escala 1:25

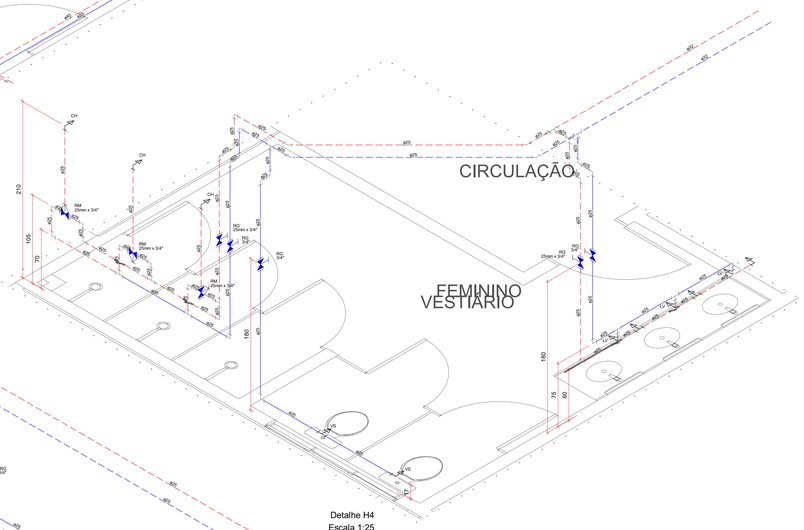

Detalhe H4
Escala 1:25

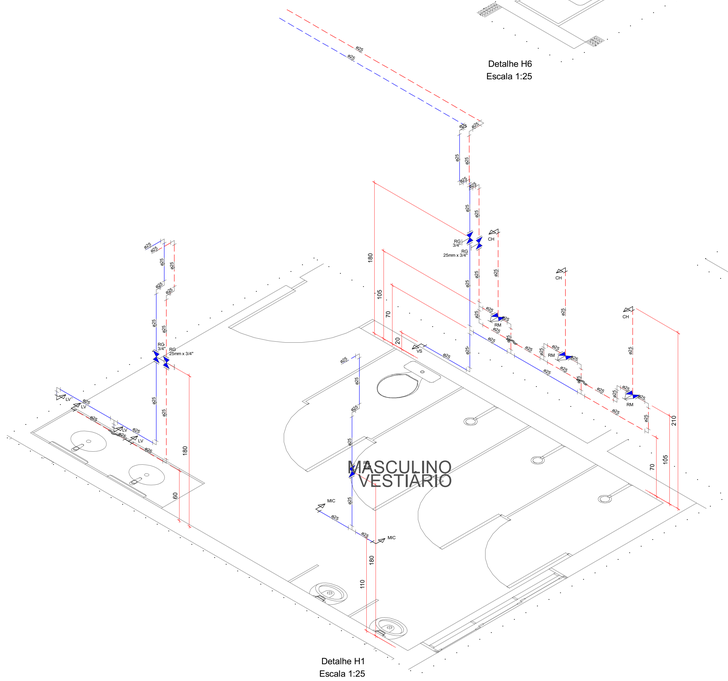

Detalhe H1
Escala 1:25

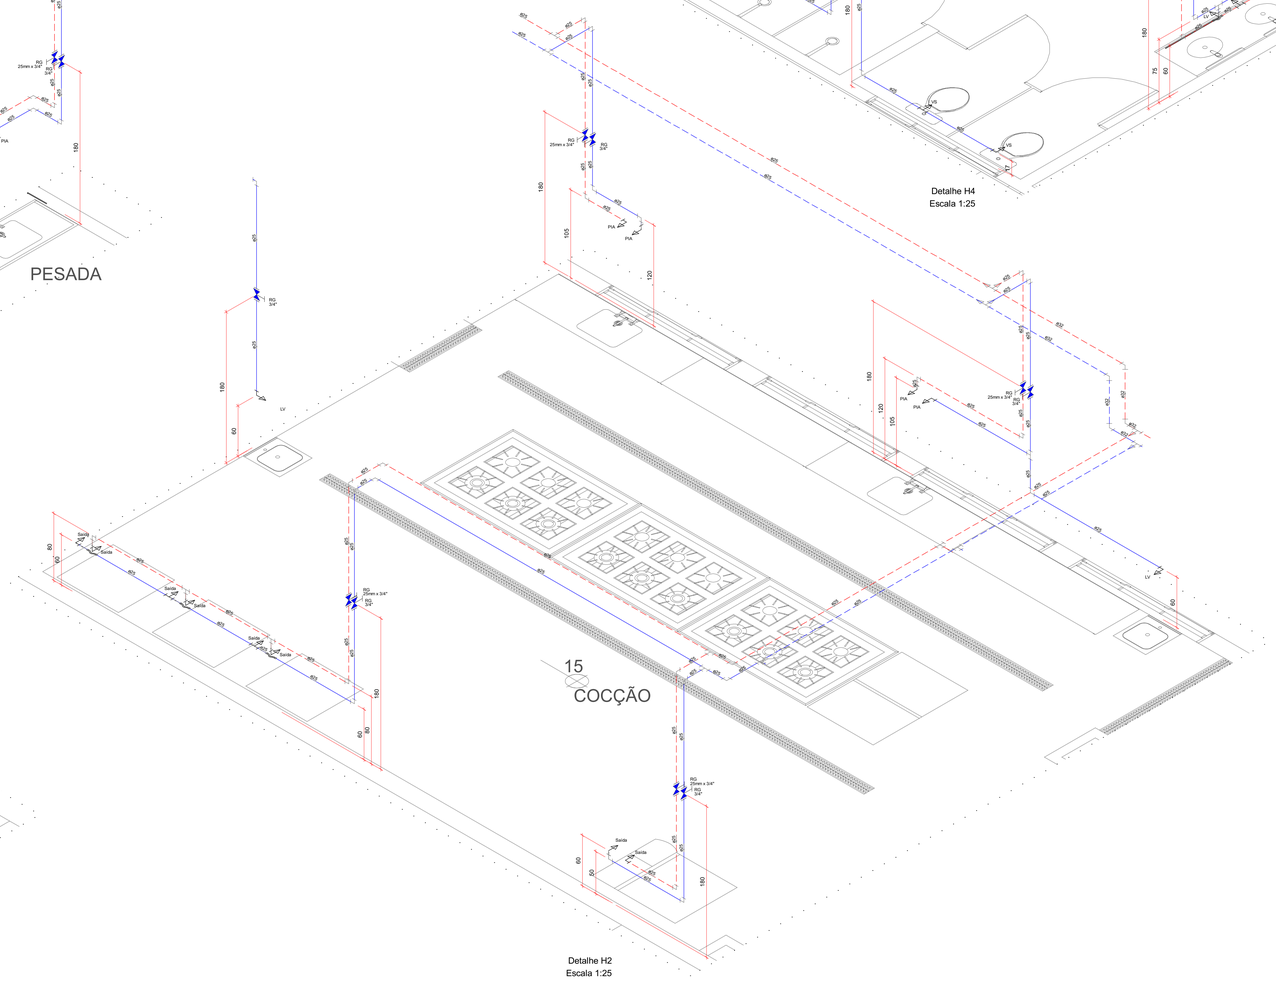

Detalhe H2
Escala 1:25

Legenda de Tubulações	
Material da Tubulação	Diâmetro da Tubulação xxx: ex:e.mm
	Sentido do Fluxo
	Traçado da Tubulação
	Tubulação de Alimentação de Água Potável (Teto ou Parede)
	Tubulação de Alimentação de Água Potável (Piso)
	Tubulação de Agua Fria (Teto ou Parede)
	Tubulação de Agua Fria (Piso)
	Tubulação de Água Quente (Teto ou Parede)
	Tubulação de Água Quente (Piso)
	Tubulação de Esgoto (Piso)
	Tubulação de Ventilação (Piso)
	Tubulação Pluvial (Piso)

AF-N ø D	COLUNA DE ÁGUA FRIA POTÁVEL DIÂMETRO INDICADO
AL-N ø D	ALIMENTAÇÃO DE ÁGUA FRIA POTÁVEL DIÂMETRO INDICADO
AP-N ø D	COLUNA DE ÁGUA PLUVIAL DIÂMETRO INDICADO
TQ-N ø D	TUBO DE QUEDA SANITÁRIO DIÂMETRO INDICADO
CV-N ø D	COLUNA DE VENTILAÇÃO DIÂMETRO INDICADO

TÉRREO SALÃO	
LV	Lavatório com Tê de 90° - 25 mm X 1/2"
LV	Lavatório com joelho de 90° - 25 mm x 1/2"
PIA	Pia de cozinha com joelho de 90° - 25 mm x 1/2"
RG	Registro de gaveta c/canopla cromada c/ PPR - 25mm x 3/4"
Saída	Saídas livres - 25 mm
BE	Bebedouro com joelho de 90° - 25 mm - 1/2"
CH	Chuveiro - 25mm x 1/2"
LV	Lavatório com Te de 90° - 25 mm - 1/2"
LV	Lavatório com joelho de 90° - 25 mm - 1/2"
MC	Mictório s/sifão, c/válvula de descarga, com Te de 90° - 25 mm - 1/2"
MIC	Mictório s/sifão, c/válvula de descarga, com joelho de 90° - 25 mm - 1/2"
PIA	Pia de cozinha com Te de 90° - 25 mm - 1/2"
PIA	Pia de cozinha com joelho de 90° - 25 mm - 1/2"
RP	Registro de Pressão com PVC soldável - 25 mm - 3/4"
RG	Registro de gaveta c/canopla cromada c/PVC soldável - 3/4"
Saída	Saídas livres - 25 mm
VS	Vaso sanitário com caixa acoplada - 1/2"

Legenda - TÉRREO SALÃO
Registro de Pressão com PVC soldável
Registro de gaveta c/canopla cromada c/ PPR
Registro de gaveta c/canopla cromada c/PVC soldável

CARIMBOS

REVISÕES

Nº	DATA	DESCRIÇÃO	ASSINATURA

E+PLAN ENGENHARIA
CNPJ: 15018870/0001-65
CREA/SC: 127622-8
RUA: NAJLA CARONE GOEDERT, 1080 SL 1001/1002 - PALHOÇA - SC
CEP: 88132-150
www.emais.eng.br
TELEFONE: (48) 3093 9350

SERVIÇO SOCIAL DO COMÉRCIO
DEPARTAMENTO REGIONAL DE SANTA CATARINA

RUA FELIPE SCHMIDT, 785 - CENTRO - FLORIANÓPOLIS/SC
SCP 86.010-002 - FONE/FAX: (48) 3251-4800
sms-eng@sesc-sc.com.br

PROJETO:
HIDROSSANITÁRIO

LOCAL:
POUSADA RURAL SESC DE LAGES

ENDEREÇO DA OBRA: ROD. SC 425 - Km 04-05, RINCÃO COMPRIDO - DISTRITO DOS ÍNDIOS - LAGES / SC 88500-00

OBRA:
RESIDENCIAL

CONTEÚDO:
DETALHES ISOMÉTRICOS

PROPRIETÁRIO:
SERVIÇO SOCIAL DO COMÉRCIO - SEC AR/SC
CNPJ: 03.603.595/0001-68

CARIMBO E ASSINATURA

RESP. TÉCNICO:

AUTOR DO PROJETO:
ENG. CIVIL DILNEI DE FREITAS JACINTO
CREA/SC:122.825-5
ASSINATURA

PRANCHA Nº
6
7
TOTAL

CO-AUTOR DO PROJETO:
ASSINATURA

ARQUIVO:
DESENHO: GABRIEL
ESCALA: INDICADA
DATA: ABRIL/2026