

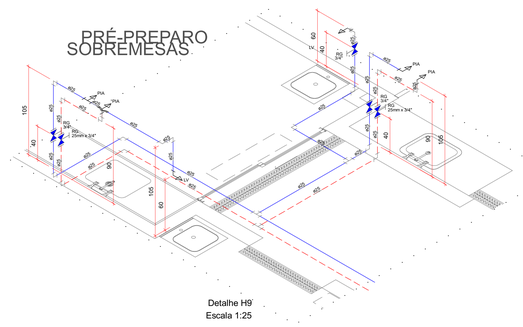



Detalhe H9
Escala 1:25

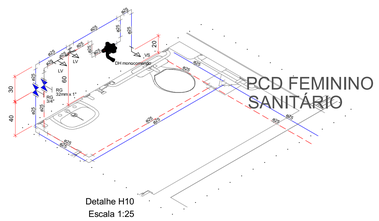


Detalhe H10
Escala 1:25

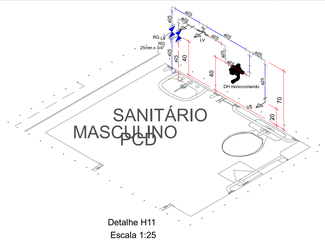


Detalhe H11
Escala 1:25

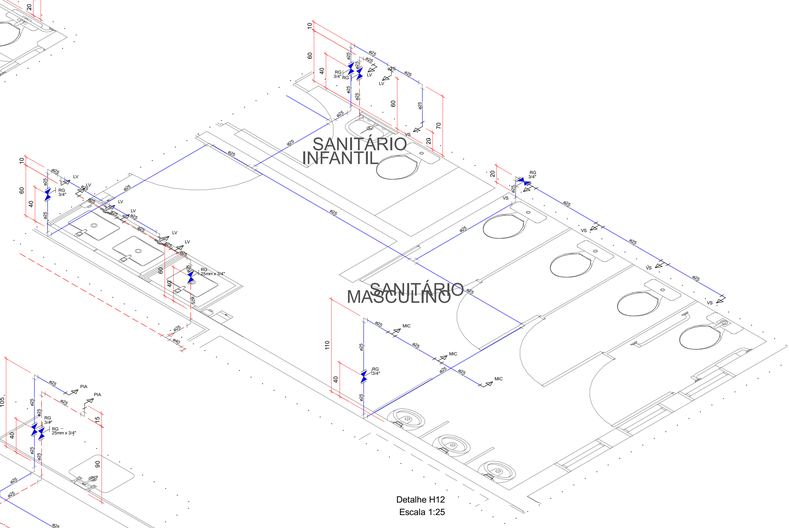


Detalhe H12
Escala 1:25

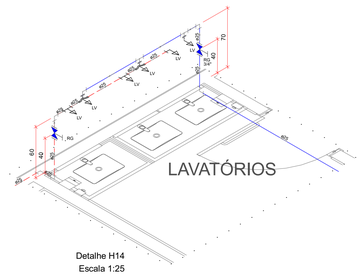


Detalhe H14
Escala 1:25

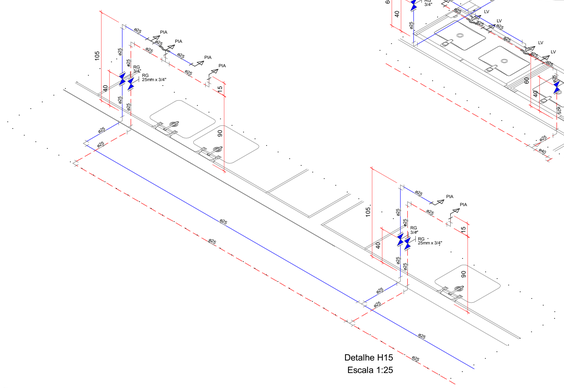


Detalhe H15
Escala 1:25

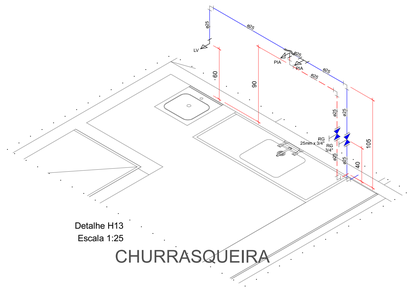


Detalhe H13
Escala 1:25

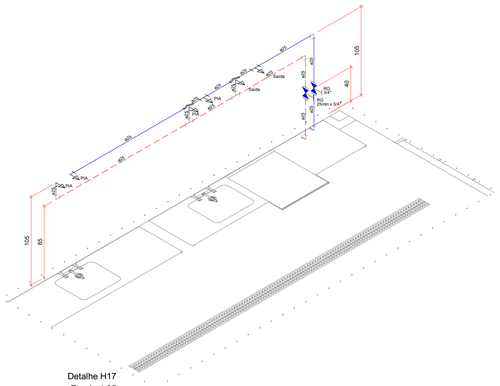


Detalhe H17
Escala 1:25

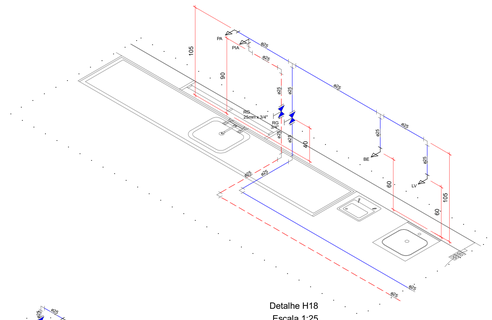


Detalhe H18
Escala 1:25

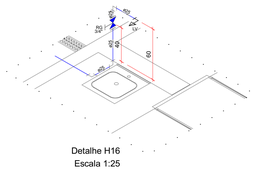


Detalhe H16
Escala 1:25

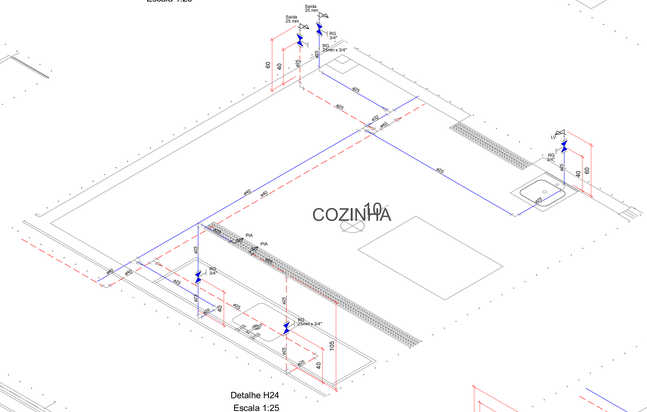


Detalhe H24
Escala 1:25

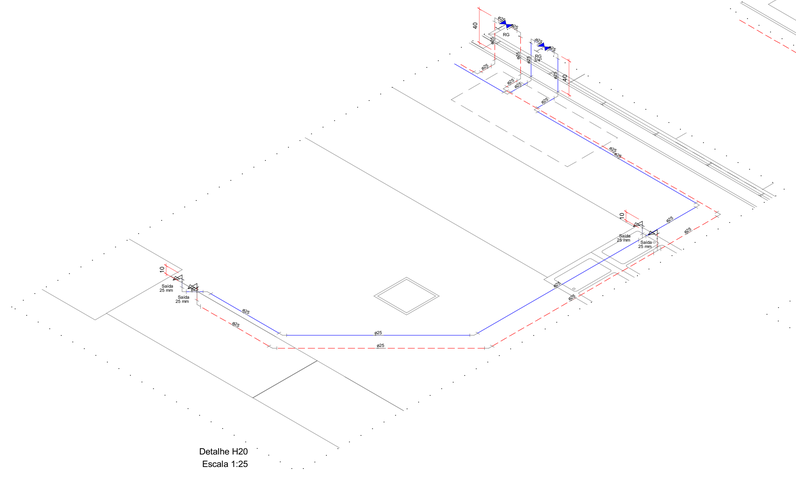


Detalhe H20
Escala 1:25

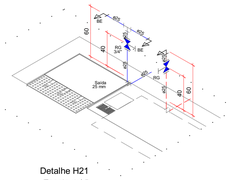


Detalhe H21
Escala 1:25

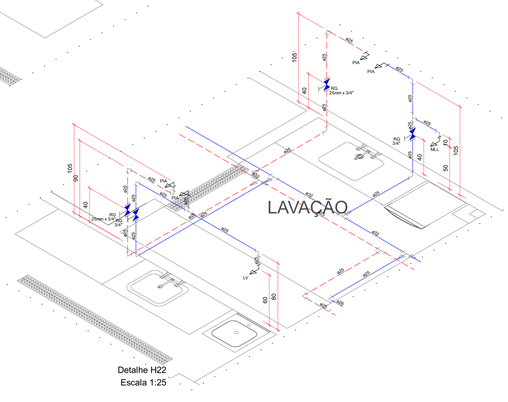

Detalhe H22
Escala 1:25

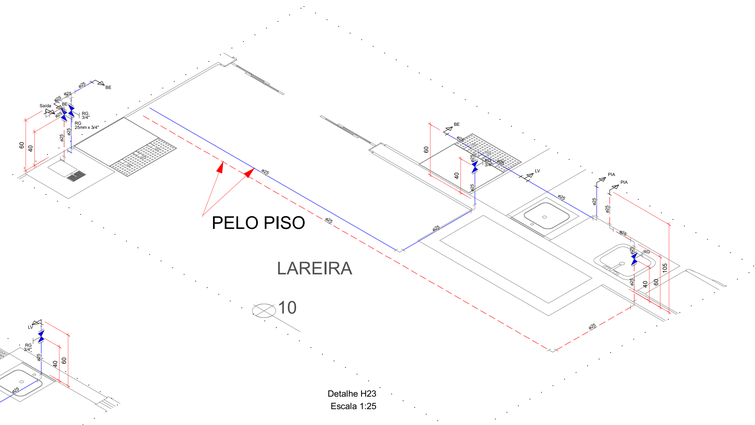

Detalhe H23
Escala 1:25

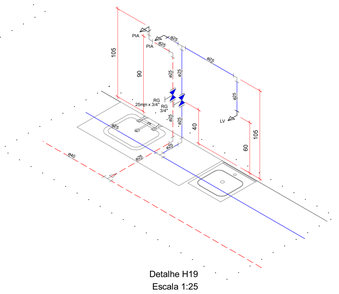

Detalhe H19
Escala 1:25

Legenda de Tubulações	
Material da Tubulação	Diâmetro da Tubulação
	xxx ø××× mm
Sentido do Fluxo	
Traçado da Tubulação	
	Tubulação de Alimentação de Água Potável (Teto ou Parede)
	Tubulação de Alimentação de Água Potável (Piso)
	Tubulação de Água Fria (Teto ou Parede)
	Tubulação de Água Fria (Piso)
	Tubulação de Água Quente (Teto ou Parede)
	Tubulação de Água Quente (Piso)
	Tubulação de Esgoto (Piso)
	Tubulação de Ventilação (Piso)
	Tubulação Pluvial (Piso)
AF-N ø D	COLUNA DE ÁGUA FRIA POTÁVEL DIÂMETRO INDICADO
AL-N ø D	ALIMENTAÇÃO DE ÁGUA FRIA POTÁVEL DIÂMETRO INDICADO
AP-N ø D	COLUNA DE ÁGUA PLUVIAL DIÂMETRO INDICADO
TQ-N ø D	TUBO DE QUEDA SANITÁRIO DIÂMETRO INDICADO
CV-N ø D	COLUNA DE VENTILAÇÃO DIÂMETRO INDICADO

Legenda dos Aparelhos (PISO) SALÃO	
LV	Lavatório com Tê de 90° - 25 mm X 1/2"
LV	Lavatório com joelho de 90° - 25 mm x 1/2"
PIA	Pia de cozinha com joelho de 90° - 25 mm x 1/2"
RG	Registro de gaveta c/canopla cromada c/ PPR - 25mm x 3/4"
Saída	Saídas livres - 25 mm
BE	Bebedouro com joelho de 90° - 25 mm - 1/2"
CH	Chuveiro - 25mm x 1/2"
LV	Lavatório com Te de 90° - 25 mm - 1/2"
LV	Lavatório com joelho de 90° - 25 mm - 1/2"
MIC	Mictório s/sifão, c/válvula de descarga, com Te de 90° - 25 mm - 1/2"
MIC	Mictório s/sifão, c/válvula de descarga, com joelho de 90° - 25 mm - 1/2"
PIA	Pia de cozinha com Te de 90° - 25 mm - 1/2"
PIA	Pia de cozinha com joelho de 90° - 25 mm - 1/2"
RP	Registro de Pressão com PVC soldável - 25 mm - 3/4"
RG	Registro de gaveta c/canopla cromada c/PVC soldável - 3/4"
Saída	Saídas livres - 25 mm
VS	Vaso sanitário com caixa acoplada - 1/2"

Legenda dos Aparelhos (PISO)
RP Registro de Pressão com PVC soldável
RG Registro de gaveta c/canopla cromada c/ PPR
RG Registro de gaveta c/canopla cromada c/PVC soldável

CARIMBOS

REVISÕES

Nº	DATA	DESCRIÇÃO	ASSINATURA

E+PLAN ENGENHARIA
CNPJ: 15018870/0001-65
CREA/SC: 127622-8
RUA: NAJLA CARONE GOEDERT, 1080 SL 1001/1002 - PALHOÇA - SC
CEP: 88132-150
www.emais.eng.br
TELEFONE: (48) 3093 9350

SERVIÇO SOCIAL DO COMÉRCIO
DEPARTAMENTO REGIONAL DE SANTA CATARINA

RUA FELIPE SCHMIDT, 785 - CENTRO - FLORIANÓPOLIS/SC
CEP 88.010-002 - FONE/FAX: (48) 3251-4800
www.sc@sesc-sc.com.br

PROJETO:
HIDROSSANITÁRIO

LOCAL:
POUSADA RURAL SESC DE LAGES

ENDEREÇO DA OBRA: ROD. SC 425 - Km 04-05, RINCÃO COMPRIDO - DISTRITO DOS ÍNDIOS - LAGES / SC 88500-00

OBRA:
RESIDENCIAL

CONTEÚDO:
Conteúdo desta prancha

PROPRIETÁRIO:
SERVIÇO SOCIAL DO COMÉRCIO - SEC AR/SC
CNPJ: 03.603.595/0001-48
CARIMBO E ASSINATURA

RESP. TÉCNICO:

AUTOR DO PROJETO:
ENG. CIVIL DILNEI DE FREITAS JACINTO
CREA/SC:122.825-5
ASSINATURA

PRANCHA Nº
7

CO-AUTOR DO PROJETO:
ASSINATURA

TOTAL
7

ARQUIVO:

DESENHO:
GABRIEL

ESCALA:
INDICADA

DATA:
ABRIL/2026