


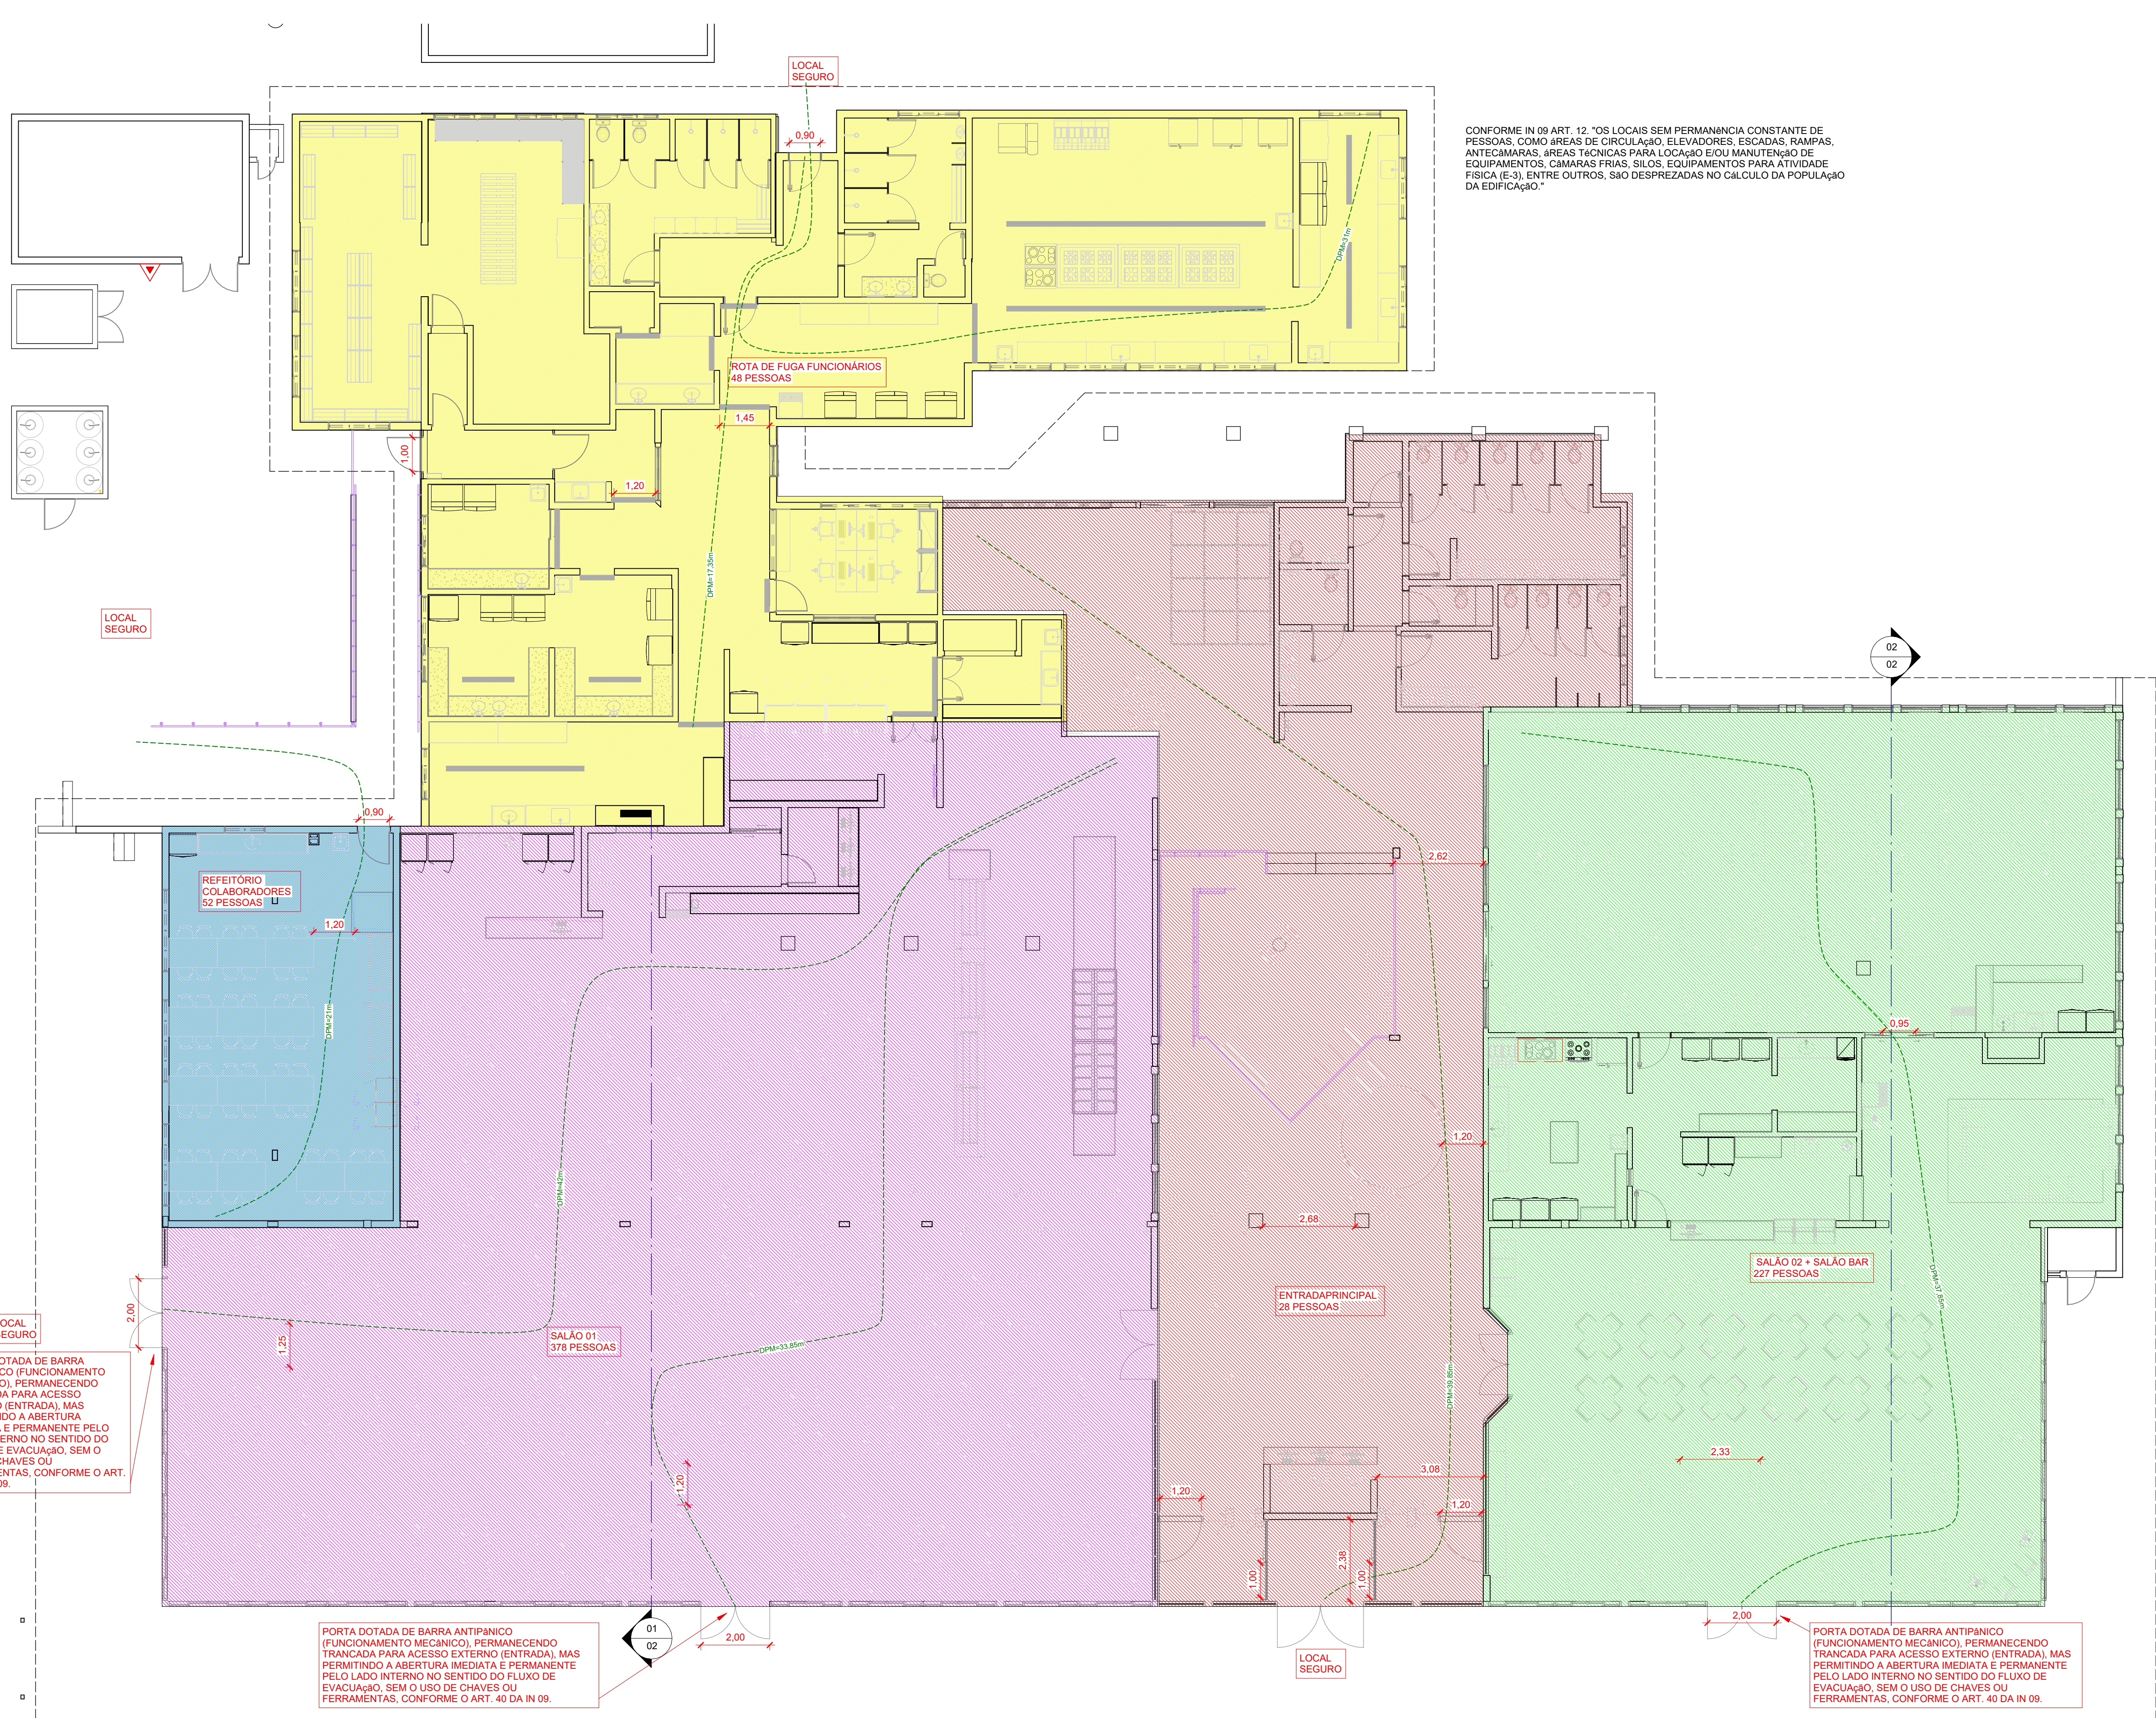

CONFORME IN 09 ART. 12, "OS LOCAIS SEM PERMANÊNCIA CONSTANTE DE PESSOAS, COMO ÁREAS DE CIRCULAÇÃO, ELEVADORES, ESCADAS, RAMPA, ANTECÂMARAS, ÁREAS TÉCNICAS PARA LOCAÇÃO E/OU MANUTENÇÃO DE EQUIPAMENTOS, CAMARAS FINAS, SELOS, EQUIPAMENTOS PARA ATIVIDADE FÍSICA (E-3), ENTRE OUTROS, SÃO DESPREZADAS NO CÁLCULO DA POPULAÇÃO DA EDIFICAÇÃO."

MEMORIAL DE CÁLCULO - POPULAÇÃO - SALÃO 01			
OCUPAÇÃO: F-8			
CRITÉRIO: áreas de apoio/cozinha 1 pessoa/7m², Área de refeição: conforme layout			
F-8	Layout	POPULAÇÃO	
Sala 01	376	376	
D-1	Área total (m²)	Crítério	POPULAÇÃO
Bebidas	16,42	7,00	2
Caixas	4,73	7,00	0
		378	

CALC. ROTAS DE FUGA - PORTAS - SALÃO 01			
População Considerada		378	
Capacidade (C) :		100	
Nº U.P calculado (N) :		4	
ADOTADO			
2	Porta	2,00	8
TOTAL DE U.P. ADOTADO		6	
SITUAÇÃO		OK	

CALC. ROTAS DE FUGA - CIRCULAÇÃO			
População Considerada		378	
Capacidade (C) :		100	
Nº U.P calculado (N) :		4	
ADOTADO			
2	Circulações	1,20	4
TOTAL DE U.P. ADOTADO		4	
SITUAÇÃO		OK	

MEMORIAL DE CÁLCULO - POPULAÇÃO - REFEITÓRIO COLABORADORES			
OCUPAÇÃO: F-8			
CRITÉRIO: áreas de apoio/cozinha 1 pessoa/7m², Área de refeição: conforme layout			
F-8	Layout	POPULAÇÃO	
Refeitório colaboradores	52	52	
		52	

CALC. ROTAS DE FUGA - CIRCULAÇÃO			
População Considerada		52	
Capacidade (C):		100	
Nº U.P. calculado (N):		1	
ADOTADO			
1	Circulação	1,20	2
TOTAL DE U.P. ADOTADO		2	
SITUAÇÃO		OK	

CALC. ROTAS DE FUGA - PORTAS			
População Considerada		52	
Capacidade (C):		100	
Nº U.P. calculado (N):		1	
ADOTADO			
1	Porta	0,90	1
TOTAL DE U.P. ADOTADO		1	
SITUAÇÃO		OK	

MEMORIAL DE CÁLCULO - POPULAÇÃO - ENTRADA PRINCIPAL			
OCUPAÇÃO: F-8			
CRITÉRIO: áreas de apoio/cozinha 1 pessoa/7m², Área de refeição: conforme layout			
F-8	Layout	POPULAÇÃO	
Recepção/caixa	13	13	
Fogo de chão	9	9	
Espaço Kids	6	6	
		28	

CALC. ROTAS DE FUGA - CIRCULAÇÃO - ENTRADA PRINCIPAL			
População Considerada			28
Capacidade (C):			100
Nº U.P calculado (N):			1
ADOTADO			
1	Circulação	1,20	2
TOTAL DE U.P. ADOTADO			2
SITUAÇÃO			OK

CALC. ROTAS DE FUGA - PORTAS - ENTRADA PRINCIPAL			
População Considerada			28
Capacidade (C):			100
Nº U.P calculado (N):			1
ADOTADO			
1	Porta	1,00	2
TOTAL DE U.P. ADOTADO			2
SITUAÇÃO			OK

MEMORIAL DE CÁLCULO - POPULAÇÃO - SALÃO 02 + SALÃO BAR			
OCUPAÇÃO: F-8			
CRITÉRIO: áreas de apoio/cozinha 1 pessoa/7m², Área de refeição: conforme layout			
F-8	Layout	POPULAÇÃO	
Sala 02	98	98	
Sala 02	114	114	
Lareira	9	9	
D-1	Área total (m²)	Crítério	POPULAÇÃO
Cozinha	21,40	7,00	3
Apoio	11,36	7,00	1
Atendimento	16,50	7,00	2
Lavação	6,39	7,00	0
		227	


CALC. ROTAS DE FUGA - CIRCULAÇÃO			
População Considerada		227	
Capacidade (C):		100	
Nº U.P calculado (N):		3	
ADOTADO			
1	Circulação	2,33	4
TOTAL DE U.P. ADOTADO		4	
SITUAÇÃO		OK	

CALC. ROTAS DE FUGA - PORTAS			
População Considerada		227	
Capacidade [C]:		100	
Nº U.P calculado [N]:		3	
ADOTADO			
1	Porta	2,00	3
TOTAL DE U.P. ADOTADO		3	
SITUAÇÃO		OK	


MEMORIAL DE CÁLCULO - POPULAÇÃO - FUNCIONARIOS			
OCUPAÇÃO: D-1			
CRITÉRIO: áreas de apoio/cozinha 1 pessoa/7m², Área de refeição: conforme layout			
D-1	Área total (m²)	Crítério	POPULAÇÃO
Louça pesada	7,43	7,00	1
Apoio	23,44	7,00	4
Cocção	66,41	7,00	10
Pré Preparo de carnes	20,63	7,00	3
Pré Preparo de sobremesas	10,76	7,00	2
Pré Preparo de vegetais	12,70	7,00	2
Pré Preparo de acompanhamentos	14,48	7,00	3
Reposição	15,72	7,00	3
Higiênização	26,18	7,00	4
Churrasqueira	9,88	7,00	2
Nutricionista	14,45	7,00	3
Reposição	15,72	7,00	3
Apoio	11,39	7,00	2
Atendimento	23,44	7,00	4
Reposição	10,37	7,00	2
		48	

CALC. ROTAS DE FUGA - CIRCULAÇÃO				
População Considerada			48	
Capacidade (C):			100	
Nº U.P calculado (N):			1	
ADOTADO				
1	Circulação	1,20	2	
1	Circulação	1,45	2	
TOTAL DE U.P. ADOTADO			2	
SITUAÇÃO			OK	


CALC. ROTAS DE FUGA - PORTAS			
População Considerada			48
Capacidade (C):			100
Nº U.P. calculado (N):			1
ADOTADO			
1	Porta	1,00	2
1	Porta	0,90	1
TOTAL DE U.P. ADOTADO			3
SITUAÇÃO			OK

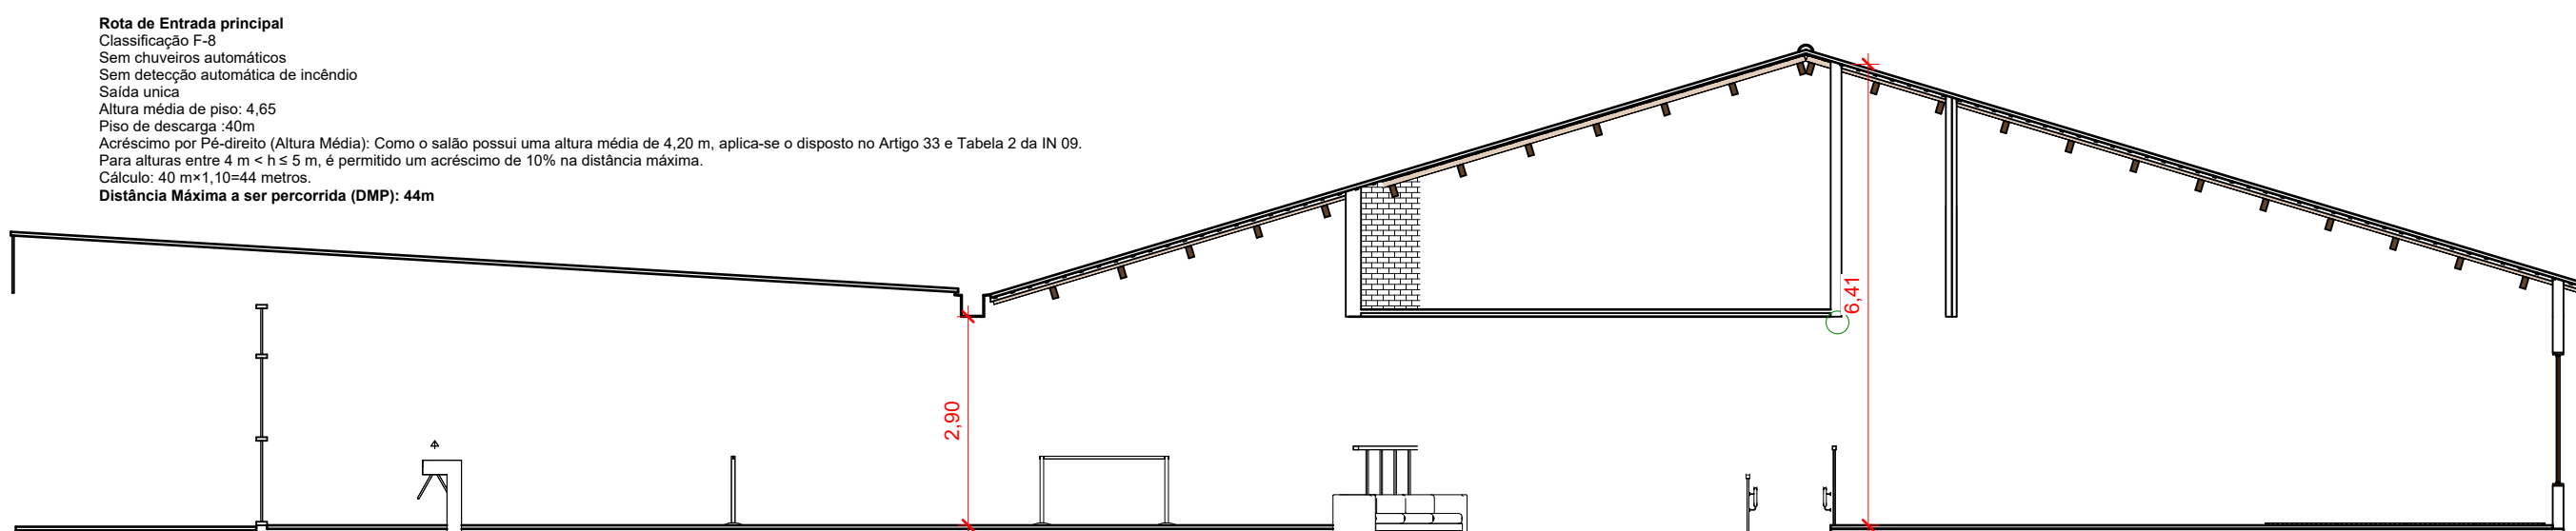

ALTURA MÉDIA DO PISO ENTRADA PRINCIPAL
Escala - 1:100

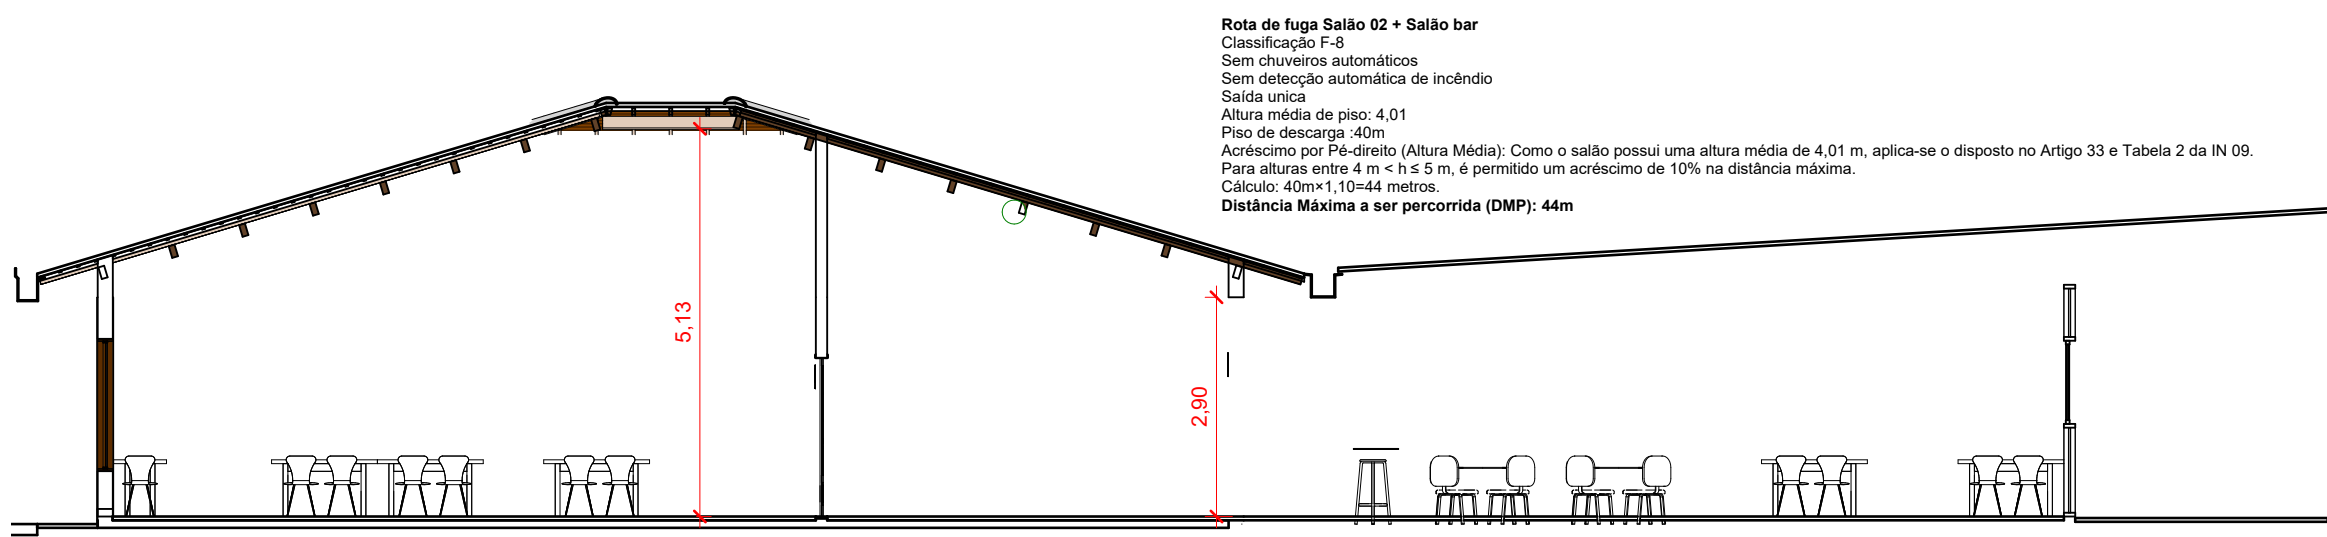

ALTURA MÉDIA DO PISO SALÃO 02 + SALÃO BAR
Escala - 1:100

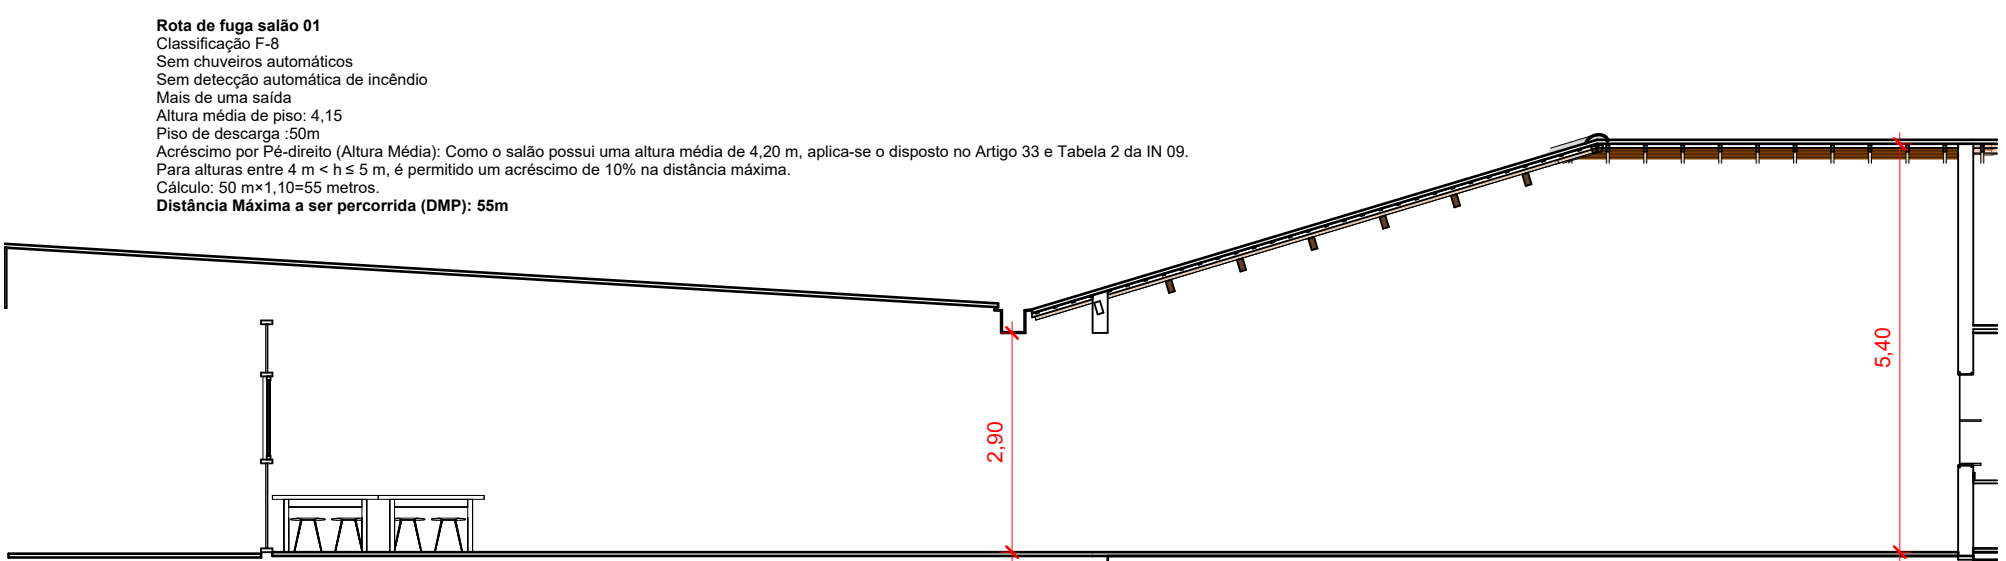

ALTURA MÉDIA DO PISO DO SALÃO 01
Escala - 1:100

REVISÕES			
Nº	DATA	DESCRIÇÃO	ASSINATURA

E-PLAN ENGENHARIA	
CNPJ: 160168700001-65	
CREA/RG: 127622-8	
RUA: NAILA CARONE GOEDERT, 1080 SL 1001/1002 - PALHOÇA - SC	
CEP: 88132-160	
www.eplan-eng.br	
TELEFONE: (48) 3093 9350	

SERVIÇO SOCIAL DO COMÉRCIO	
DEPARTAMENTO REGIONAL DE SANTA CATARINA	

Sesc	
RUA HELFRI SCHWEDT, 785 - CENTRO - FLORIANÓPOLIS/SC	
CEP: 88010-300 - FONE: (48) 321-4000	
www.sesc-sc.com.br	

PROJETO:	
LOCAL:	
POUSADA RURAL SESC DE LAGES	

ENDEREÇO DA OBRA:	
R.D. 425 - Km 04-05, RINÇAO COMPRIDO - DISTRITO DOS INDIOS - LAGES / SC 88500-00	

OBRA:	
REFORMA E AMPLIAÇÃO DO BLOCO DE VIVÊNCIA	

CONTEÚDO:	
ROTA DE FUGA	

PROPRIETÁRIO:	
RESP. EXECUÇÃO:	

O QUEM ELABOROU:	
SERVIÇO SOCIAL DO COMÉRCIO - SEC ARISC	
CNPJ: 03.603.596/0001-68	

RESP. TÉCNICO:	
ENG. CIVIL DILNEI DE FREITAS JACINTO	
CREA/RG: 122.825-5	
ASSINATURA:	

CO-AUTOR DO PROJETO:	
ENG. CIVIL JACSON JEREMIAS	
CREA/RG: 127622-8	
ASSINATURA:	

ARQUIVO:	
ANA	
ESCALA:	
INDICADA	
DATA:	
04/2025	