



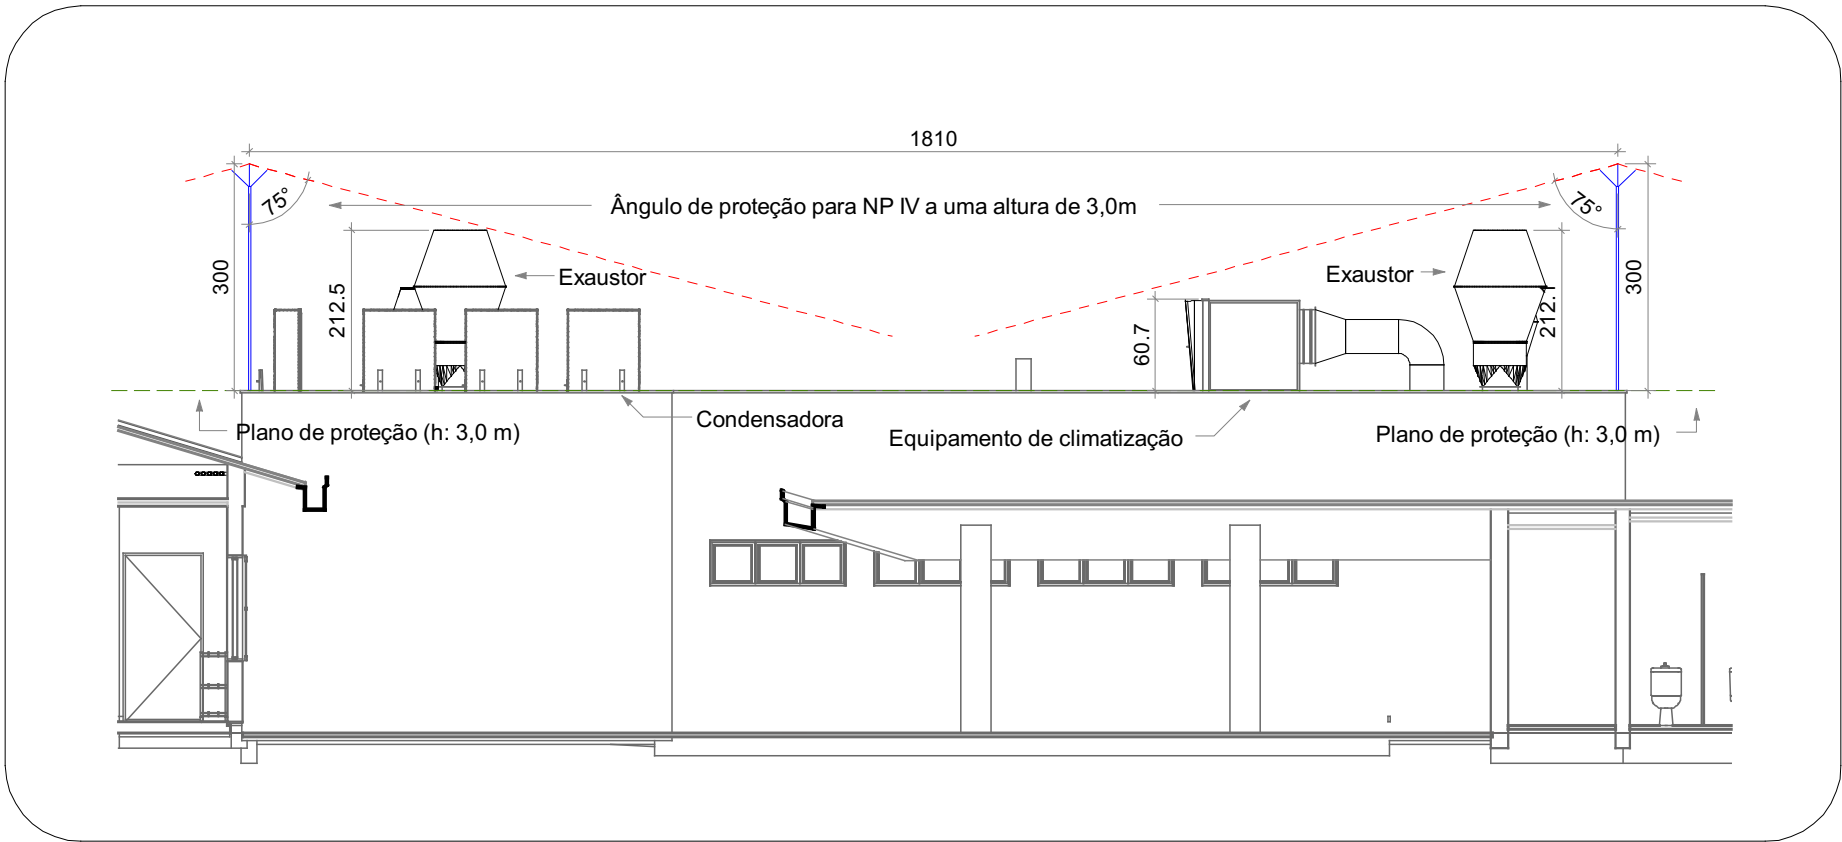

CORTE D1 - ÂNGULO DE PROTEÇÃO ÁREA TÉCNICA
ESCALA 1:100

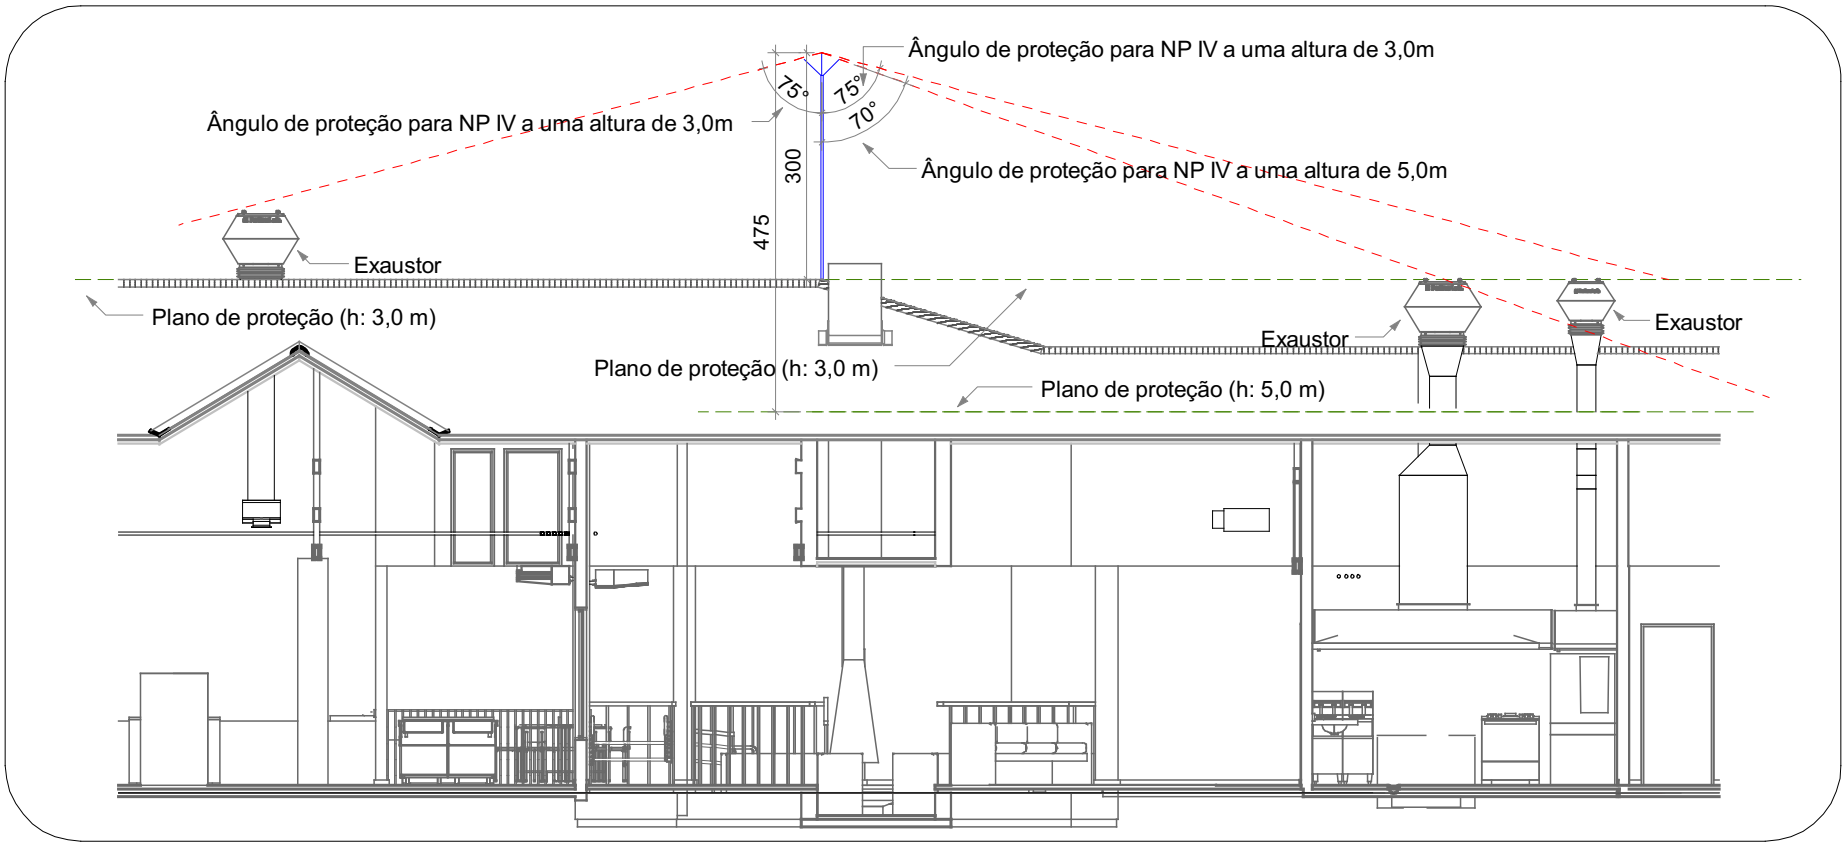


CORTE D2 - ÂNGULO DE PROTEÇÃO COBERTURA
ESCALA 1:100

Obtenção dos ângulo de proteção para as alturas de 3,0 e 5,0 metros obtidos através da interpolação da Figura 1 da NBR 5419-3:2026 (figura ao lado) considerando a curva para o nível de proteção NP IV.

Altura de proteção em relação ao plano de instalação dos equipamentos.

Nível de proteção considerado conforme gerenciamento de riscos para a edificação.

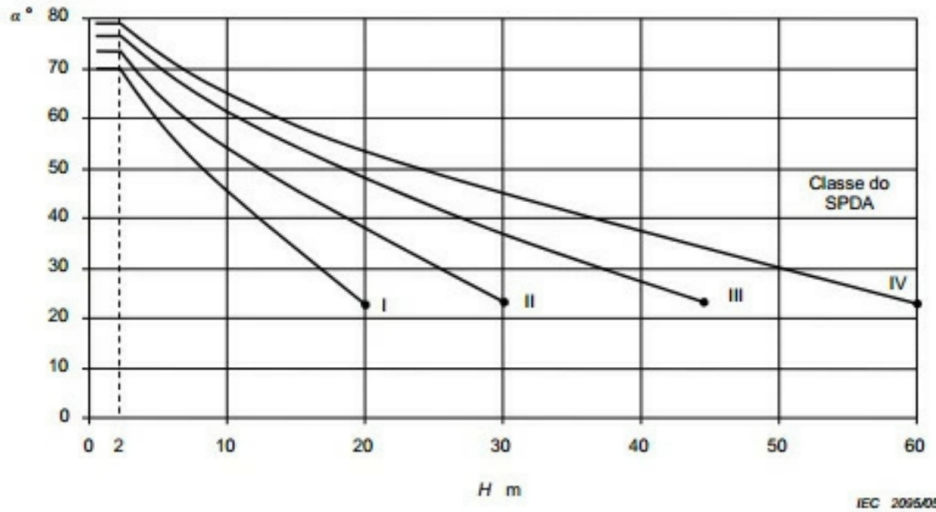

CARIMBOS

REVISÕES			
Nº	DATA	DESCRIÇÃO	ASSINATURA
00	MAI / 2026	PROJETO EXECUTIVO - EMISSÃO INICIAL	GUILHERME B. MOREIRA
01	JUL / 2026	ADEQUAÇÃO DE CLIMATIZAÇÃO E LAYOUT	GUILHERME B. MOREIRA



E+PLAN ENGENHARIA
CNPJ: 15018870/0001-65
CREA/SC: 127622-8
RUA: NAJLA CARONE GOEDERT, 1080 SL 1001/1002 - PALHOÇA - SC
CEP: 88132-150
www.emais.eng.br
TELEFONE: (48) 3093 9350



SERVIÇO SOCIAL DO COMÉRCIO
DEPARTAMENTO REGIONAL DE SANTA CATARINA

RUA FELIPE SCHMIDT, 785 - CENTRO - FLORIANÓPOLIS/SC
CEP 88.010.002 - FONE/FAX: (48) 3251-4800
sesc-sc@sesc-sc.com.br

PROJETO: **PROJETO SPDA**

LOCAL: LAGES / SC

ENDEREÇO DA OBRA: ROD. SC 114 - Km 219, RINCÃO COMPRIDO - DISTRITO DOS ÍNDIOS

OBRA: **REFORMA E AMPLIAÇÃO DO RESTAURANTE**

CONTEÚDO: **CORTES - ÂNGULO DE PROTEÇÃO**

PROPRIETÁRIO:	RESP. TÉCNICO:
SERVIÇO SOCIAL DO COMÉRCIO - SESC AR/SC CNPJ: 03.603.595/0001-68	

AUTOR DO PROJETO: PRANCHA Nº

ARQ. VICTORIA S. GONÇALVES CAU:A289789-0	ASSINATURA	2
---	------------	---

CO-AUTOR DO PROJETO: ENG. GUILHERME BECKER MOREIRA CREA/SC: 217657-7 DILNEI DE FREITAS JACINTO CREA/SC:122.825-5	ASSINATURA	2
		TOTAL

ARQUIVO:	DESENHO: GUILHERME MOREIRA	ESCALA: INDICADA	DATA: JUL/2026
----------	-------------------------------	---------------------	-------------------