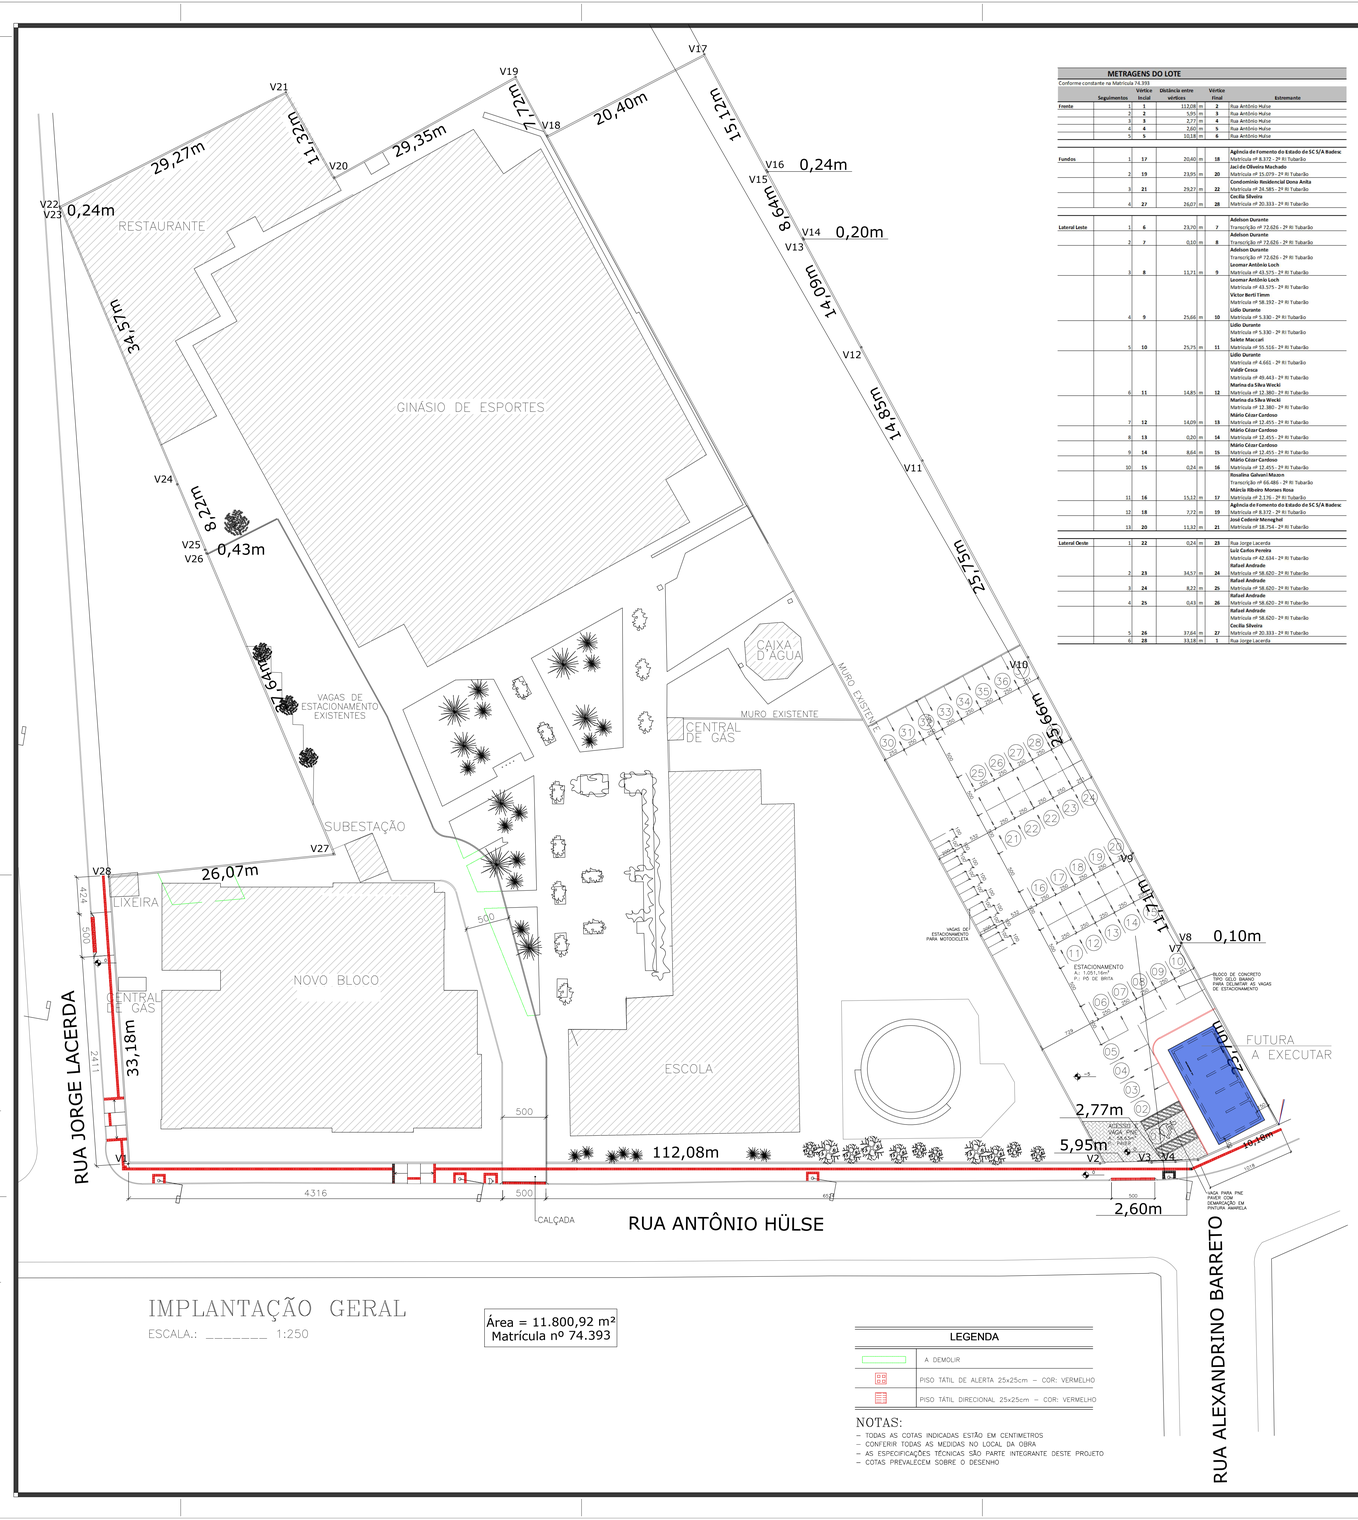


IMPLANTAÇÃO GERAL


ESCALA.: _____ 1:250

Área = 11.800,92 m²
Matrícula nº 74.393

METRAGENS DO LOTE

Conforme constante na Matrícula 74.393

	Seguimentos	Vértice inicial	Distância entre vértices		Vértice final	Estremante
Frente	1	1	112,08	m	2	Rua Antônio Hulse
	2	2	5,95	m	3	Rua Antônio Hulse
	3	3	2,77	m	4	Rua Antônio Hulse
	4	4	2,60	m	5	Rua Antônio Hulse
	5	5	10,18	m	6	Rua Antônio Hulse
Fundos	1	17	20,40	m	18	**Agência de Fomento do Estado de SC S/A Badesc** Matrícula nº 8.372 - 2º Ri Tubarão
	2	19	23,95	m	20	**Jacir de Oliveira Machado** Matrícula nº 35.079 - 2º Ri Tubarão
	3	21	29,27	m	22	**Condomínio Residencial Dona Anita** Matrícula nº 24.585 - 2º Ri Tubarão
	4	27	26,07	m	28	**Cecília Silveira** Matrícula nº 20.333 - 2º Ri Tubarão
Lateral Leste	1	6	23,70	m	7	**Adelson Durante** Transcrição nº 72.626 - 2º Ri Tubarão
	2	7	0,10	m	8	**Adelson Durante** Transcrição nº 72.626 - 2º Ri Tubarão
	3	8	11,71	m	9	**Adelson Durante** Transcrição nº 72.626 - 2º Ri Tubarão **Leomar Antônio Loch** Matrícula nº 43.575 - 2º Ri Tubarão
	4	9	25,66	m	10	**Leomar Antônio Loch** Matrícula nº 43.575 - 2º Ri Tubarão **Victor Renti Timm** Matrícula nº 58.192 - 2º Ri Tubarão **Lídio Durante** Matrícula nº 5.330 - 2º Ri Tubarão
	5	10	25,75	m	11	**Lídio Durante** Matrícula nº 5.330 - 2º Ri Tubarão **Solete Maccari** Matrícula nº 55.516 - 2º Ri Tubarão
	6	11	14,85	m	12	**Lídio Durante** Matrícula nº 4.661 - 2º Ri Tubarão **Valdir Cesca** Matrícula nº 49.443 - 2º Ri Tubarão **Marina da Silva Weckl** Matrícula nº 12.380 - 2º Ri Tubarão
	7	12	14,09	m	13	**Marina da Silva Weckl** Matrícula nº 12.380 - 2º Ri Tubarão **Mário Cézar Cardoso** Matrícula nº 12.455 - 2º Ri Tubarão
	8	13	0,20	m	14	**Mário Cézar Cardoso** Matrícula nº 12.455 - 2º Ri Tubarão
	9	14	8,64	m	15	**Mário Cézar Cardoso** Matrícula nº 12.455 - 2º Ri Tubarão
	10	15	0,24	m	16	**Mário Cézar Cardoso** Matrícula nº 12.455 - 2º Ri Tubarão **Rosalina Galvani Mazon** Transcrição nº 66.486 - 2º Ri Tubarão **Márcia Ribeiro Moraes Rosa** Matrícula nº 2.176 - 2º Ri Tubarão
	11	16	15,12	m	17	**Agência de Fomento do Estado de SC S/A Badesc** Matrícula nº 8.372 - 2º Ri Tubarão
	12	18	7,72	m	19	**José Cedenir Mevaghel** Matrícula nº 18.754 - 2º Ri Tubarão
	13	20	11,32	m	21	
Lateral Oeste	1	22	0,24	m	23	Rua Jorge Lacerda
	2	23	34,57	m	24	**Luiz Carlos Pereira** Matrícula nº 42.614 - 2º Ri Tubarão **Rafael Andrade** Matrícula nº 58.620 - 2º Ri Tubarão
	3	24	8,22	m	25	**Rafael Andrade** Matrícula nº 58.620 - 2º Ri Tubarão
	4	25	0,43	m	26	**Rafael Andrade** Matrícula nº 58.620 - 2º Ri Tubarão **Rafael Andrade** Matrícula nº 58.620 - 2º Ri Tubarão **Cecília Silveira** Matrícula nº 20.333 - 2º Ri Tubarão
	5	26	37,64	m	27	
	6	28	33,18	m	1	Rua Jorge Lacerda

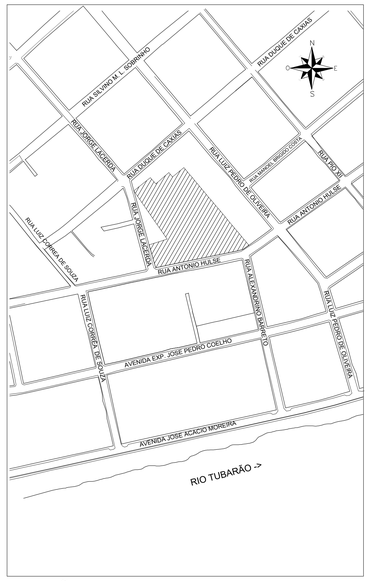

SITUAÇÃO

SEM ESCALA

LEGENDA

	A DEMOLIR
	PISO TÁTIL DE ALERTA 25x25cm – COR: VERMELHO
	PISO TÁTIL DIRECIONAL 25x25cm – COR: VERMELHO

NOTAS:

- TODAS AS COTAS INDICADAS ESTÃO EM CENTIMETROS
- CONFERIR TODAS AS MEDIDAS NO LOCAL DA OBRA
- AS ESPECIFICAÇÕES TÉCNICAS SÃO PARTE INTEGRANTE DESTE PROJETO
- COTAS PREVALECEM SOBRE O DESENHO

CARIMBO

REVISÕES

Nº	DATA	DESCRIÇÃO	ASSINATURA
01	08/07/2021	conforme solicitação de 28/06/21 – da Aprovação Prévia	Maiquna
02	17/04/2024	Revisão das dimensões do lote cfe Mat. 74.393 – Alt. Pr 01 e 02	Marcello
03	10/05/2024	Revisão qtde. e locação – janelas J06 e J13 – Alt. Pr 04, 05 e 09	Marinês
		"AS BUILT"	

SERVIÇO SOCIAL DO COMÉRCIO
DEPARTAMENTO REGIONAL
SANTA CATARINA

Rua Felipe Schmidt, 785 – Centro – Florianópolis
CEP 88.010.002 – Fone/Fax: (48) 3251-4800
sesc-sc@sesc-sc.com.br

Projeto
ARQUITETÔNICO

Local: SESC TUBARÃO
End.: Rua Antônio Hülse, 411 – Dehon – Tubarão/SC

Obra: SUBESTAÇÃO SESC TUBARÃO

Conteúdo: IMPLANTAÇÃO

Proprietário: SERVIÇO SOCIAL DO COMÉRCIO

Resp. técnico

Autor do Projeto
ENG. CIVIL CELSO ZANONI FILHO
CREA/SC 61.511-0

Documento assinado digitalmente
gov.br
CELSO ZANONI FILHO
Data: 29/05/2024 10:12:27-0300
Verifique em https://validar.iti.gov.br
Assinatura

Co-Autor do Projeto

Prancha nº: 01
02 Total

Arquivo: ARQ-SUBESTAÇÃO SESC TUBARÃO-01-02-R00.DWG
Desenho: CZF
Escala: Indicada
Data: MAIO/2024

DATA DE PLOTAGEM: 23/maio/2024 ********** JANELA DE PLOTAGEM: Portas DR (color).ctb
ARQUIVO: C:\Dropbox\Projetos\899 - Subestação SESC Tubarão\Arquitetonico\dwg\Arq-Subestação SESC Tubarão-01-02-R00.dwg

TAMANHO DA PRANCHA:(840mm x 700mm)