

Elemento	Pos.	Diam.	Q.	Comp. (cm)	Total (cm)	CA-50 (kg)	CA-60 (kg)
Armadura inferior	1	ø8	38	539	20482	80.9	
	2	ø6.3	24	539	12936	31.7	
	3	ø6.3	33	1074	35442	86.8	
					Total+10%:	219.3	
Armadura superior	4	ø6.3	54	157	8478	20.8	
	5	ø6.3	54	195	10530	25.8	
	6	ø6.3	27	608	16416	40.2	
	7	ø6.3	27	330	8910	21.8	
					Total+10%:	119.5	
					ø6.3:	249.8	0.0
					ø8:	89.0	0.0
					Total:	338.8	0.0

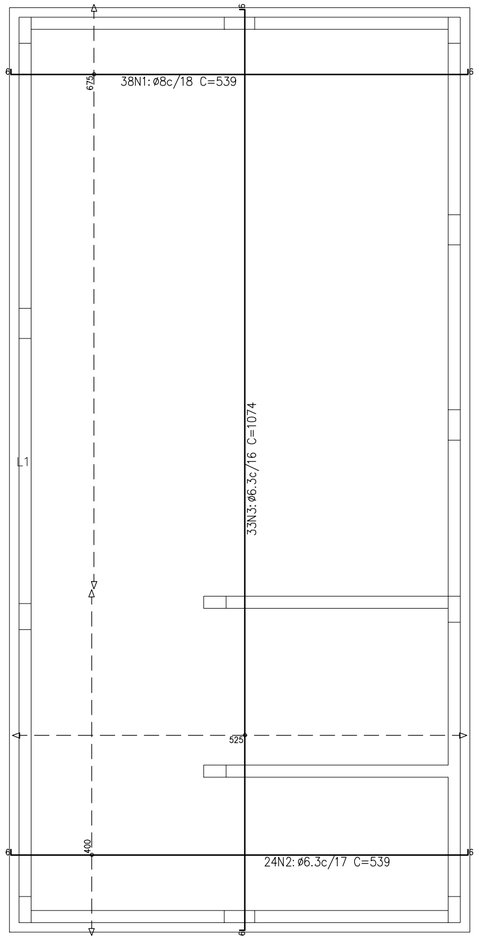

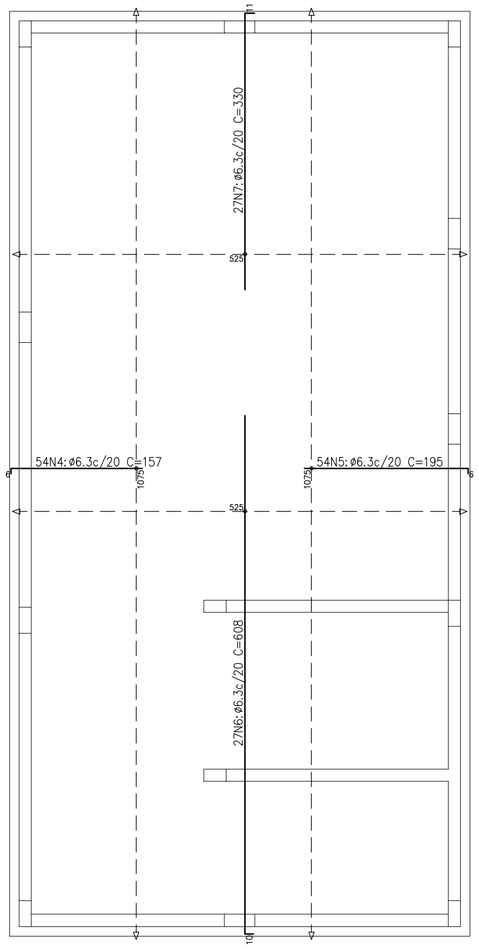

Resumo Aço Cobertura Armadura inferior		Comp. total (m)	Peso+10% (kg)	Total
CA-50	ø6.3	483.8	130	
	ø8	204.8	89	219

Cobertura
Armadura inferior
Concreto: C20, em geral
CA-50 e CA-60
Escala: 1:50

Resumo Aço Cobertura Armadura superior		Comp. total (m)	Peso+10% (kg)
CA-50	ø6.3	443.3	119

Cobertura
Armadura superior
Concreto: C20, em geral
CA-50 e CA-60
Escala: 1:50

SERVIÇO SOCIAL DO COMÉRCIO
DEPARTAMENTO REGIONAL
SANTA CATARINA

Rua Felipe Schmidt, 785 – Centro – Florianópolis
CEP 88.010.002 – Fone/Fax: (48) 3251-4800
sesc-sc@sesc-sc.com.br

Projeto

ESTRUTURAL

Local SESC TUBARÃO

End.: Rua Antônio Hülse, 411 – Dehon – Tubarão/SC

Obra SUBESTAÇÃO SESC TUBARÃO/SC

Conteúdo ARMADURA DA LAJE

Proprietário: SERVIÇO SOCIAL DO COMÉRCIO

Resp. técnico

Carimbo e Assinatura

Carimbo e Assinatura

Prancha nº 08

Autor do Projeto

CELSO ZANONI FILHO
CREA/SC: 61.511-0

Assinatura

Co-Autor do Projeto

Assinatura

08 *Total*

Arquivo	*Desenho*	*Escala*	*Data*
EST-SUBESTACAO SESC TUBARÃO-LAJES-R00.DWG	CZF	INDICADAS	MAIO/2024

DATA DE PLOTAGEM: 21/maio/2024 ********** PENA DE PLOTAGEM: 3- EST. PROENG.ctb
ARQUIVO: C:\Dropbox\Projetos\889 - Subestação SESC Tubarão\Estrutural\Pranchas\R00\DWG\EST-Subestacao SESC Tubarão-Lajes-R00.dwg
TAMANHO DA PRANCHA:(841mm x 594mm)