
CORPO DE BOMBEIROS MILITAR DE SANTA CATARINA
08º BATALHÃO DE BOMBEIRO MILITAR - SERVIÇO DE SEGURANÇA CONTRA INCÊNDIO - TUBARÃO-SC
PROTOCOLO A8367005551A APROVADO EM 12/11/2024 - Qualquer alteração no projeto dependerá de prévio exame do SSCI.

PLANTA DE SITUAÇÃO

S/ esc.

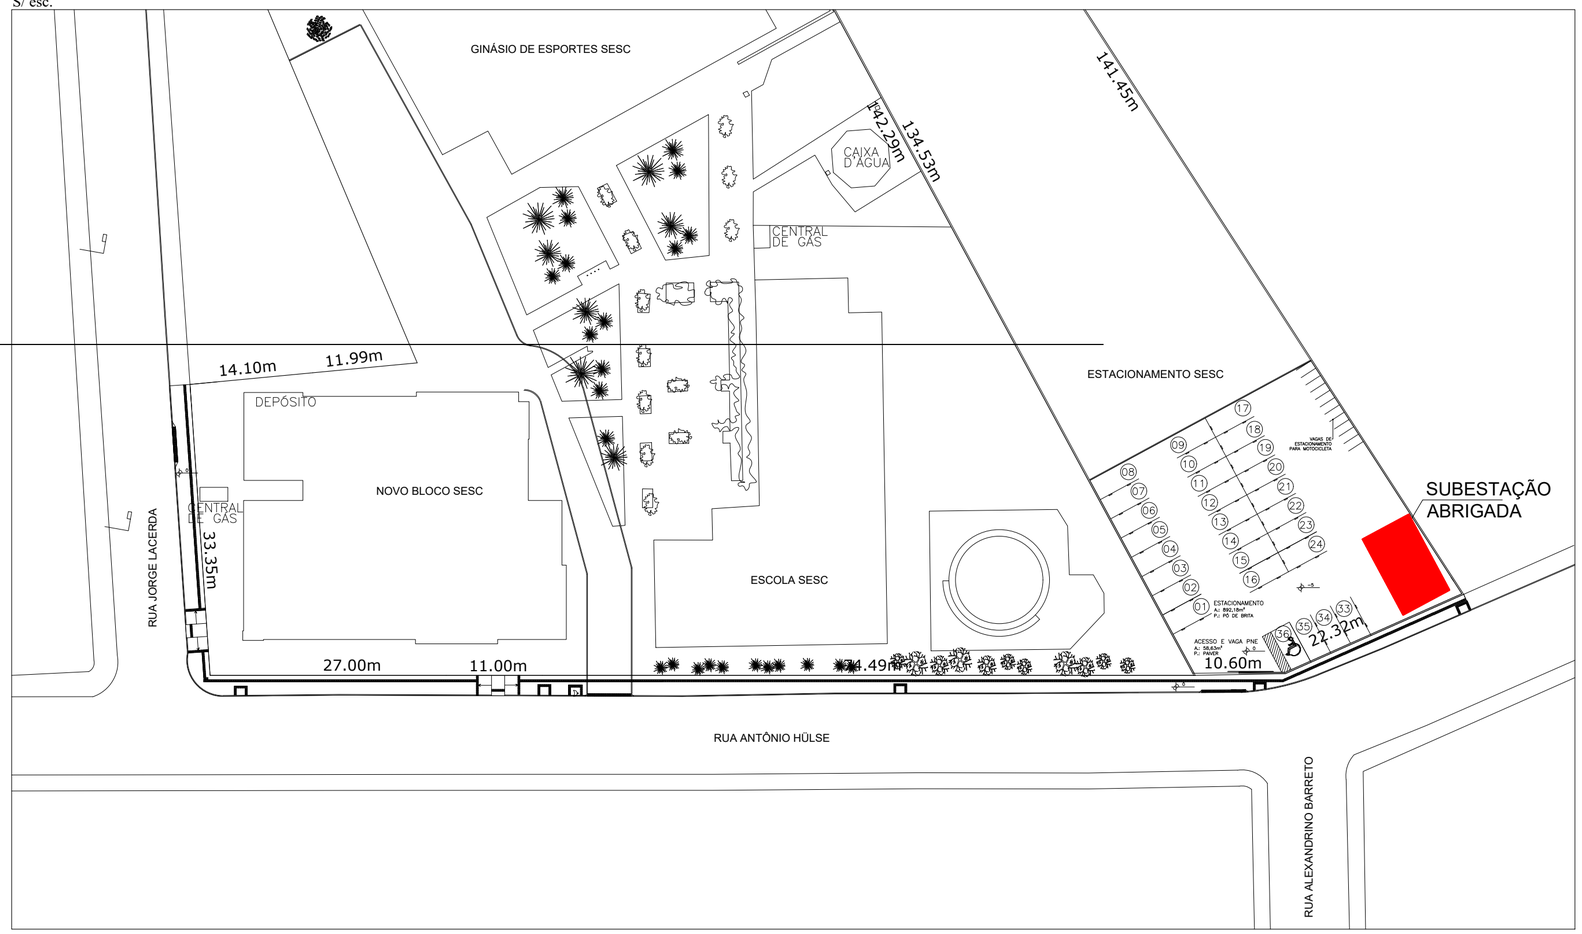

SERVIÇO SOCIAL DO COMÉRCIO
DEPARTAMENTO REGIONAL
SANTA CATARINA

Rua Felipe Schmidt, 785 – Centro – Florianópolis
CEP 88.010.002 – Fone/Fax: (48) 3251-4800
sesc-sc@sesc-sc.com.br

Projeto
PROJETO PREVENTIVO

Local: SESC TUBARÃO
End.: Rua Antônio Hülse, 411 – Dehon – Tubarão/SC

Obra: SUBESTAÇÃO SESC TUBARÃO/SC

Conteúdo: PLANTA DE SITUAÇÃO

Proprietário: SERVIÇO SOCIAL DO COMÉRCIO

Resp. técnico

Carimbo e Assinatura

Carimbo e Assinatura

Autor do Projeto
Eng.ª Civil Celso Zanoni Filho
CREA/SC 061.511-0

CELSO ZANONI FILHO:90991109953
Data: 2024.11.06 19:32:08-03'00'
Foxit PDF Reader Versão: 2024.3.0

Assinatura

Prancha nº
01A

Co-Autor do Projeto

Assinatura

Total

Arquivo: PCI-SUBESTAÇÃO SESC-R00.DWG
Desenho: Jéssica Tartari da Silva
Escala: INDICADAS
Data: SETEMBRO/2024

DATA DE PLOTAGEM: 13/setembro/2021 ********** PENA DE PLOTAGEM: 5- PREV. PROENG.ctb
ARQUIVO: D:\Projetos\PROJETOS\TUBARÃO\889 - Subestação SESC Tubarão\PPCI\PCI-Subestação SESC-R00.dwg
TAMANHO DA PRANCHA:(42mm x29,7mm)