
PLANTA DE SITUAÇÃO

S/ esc.

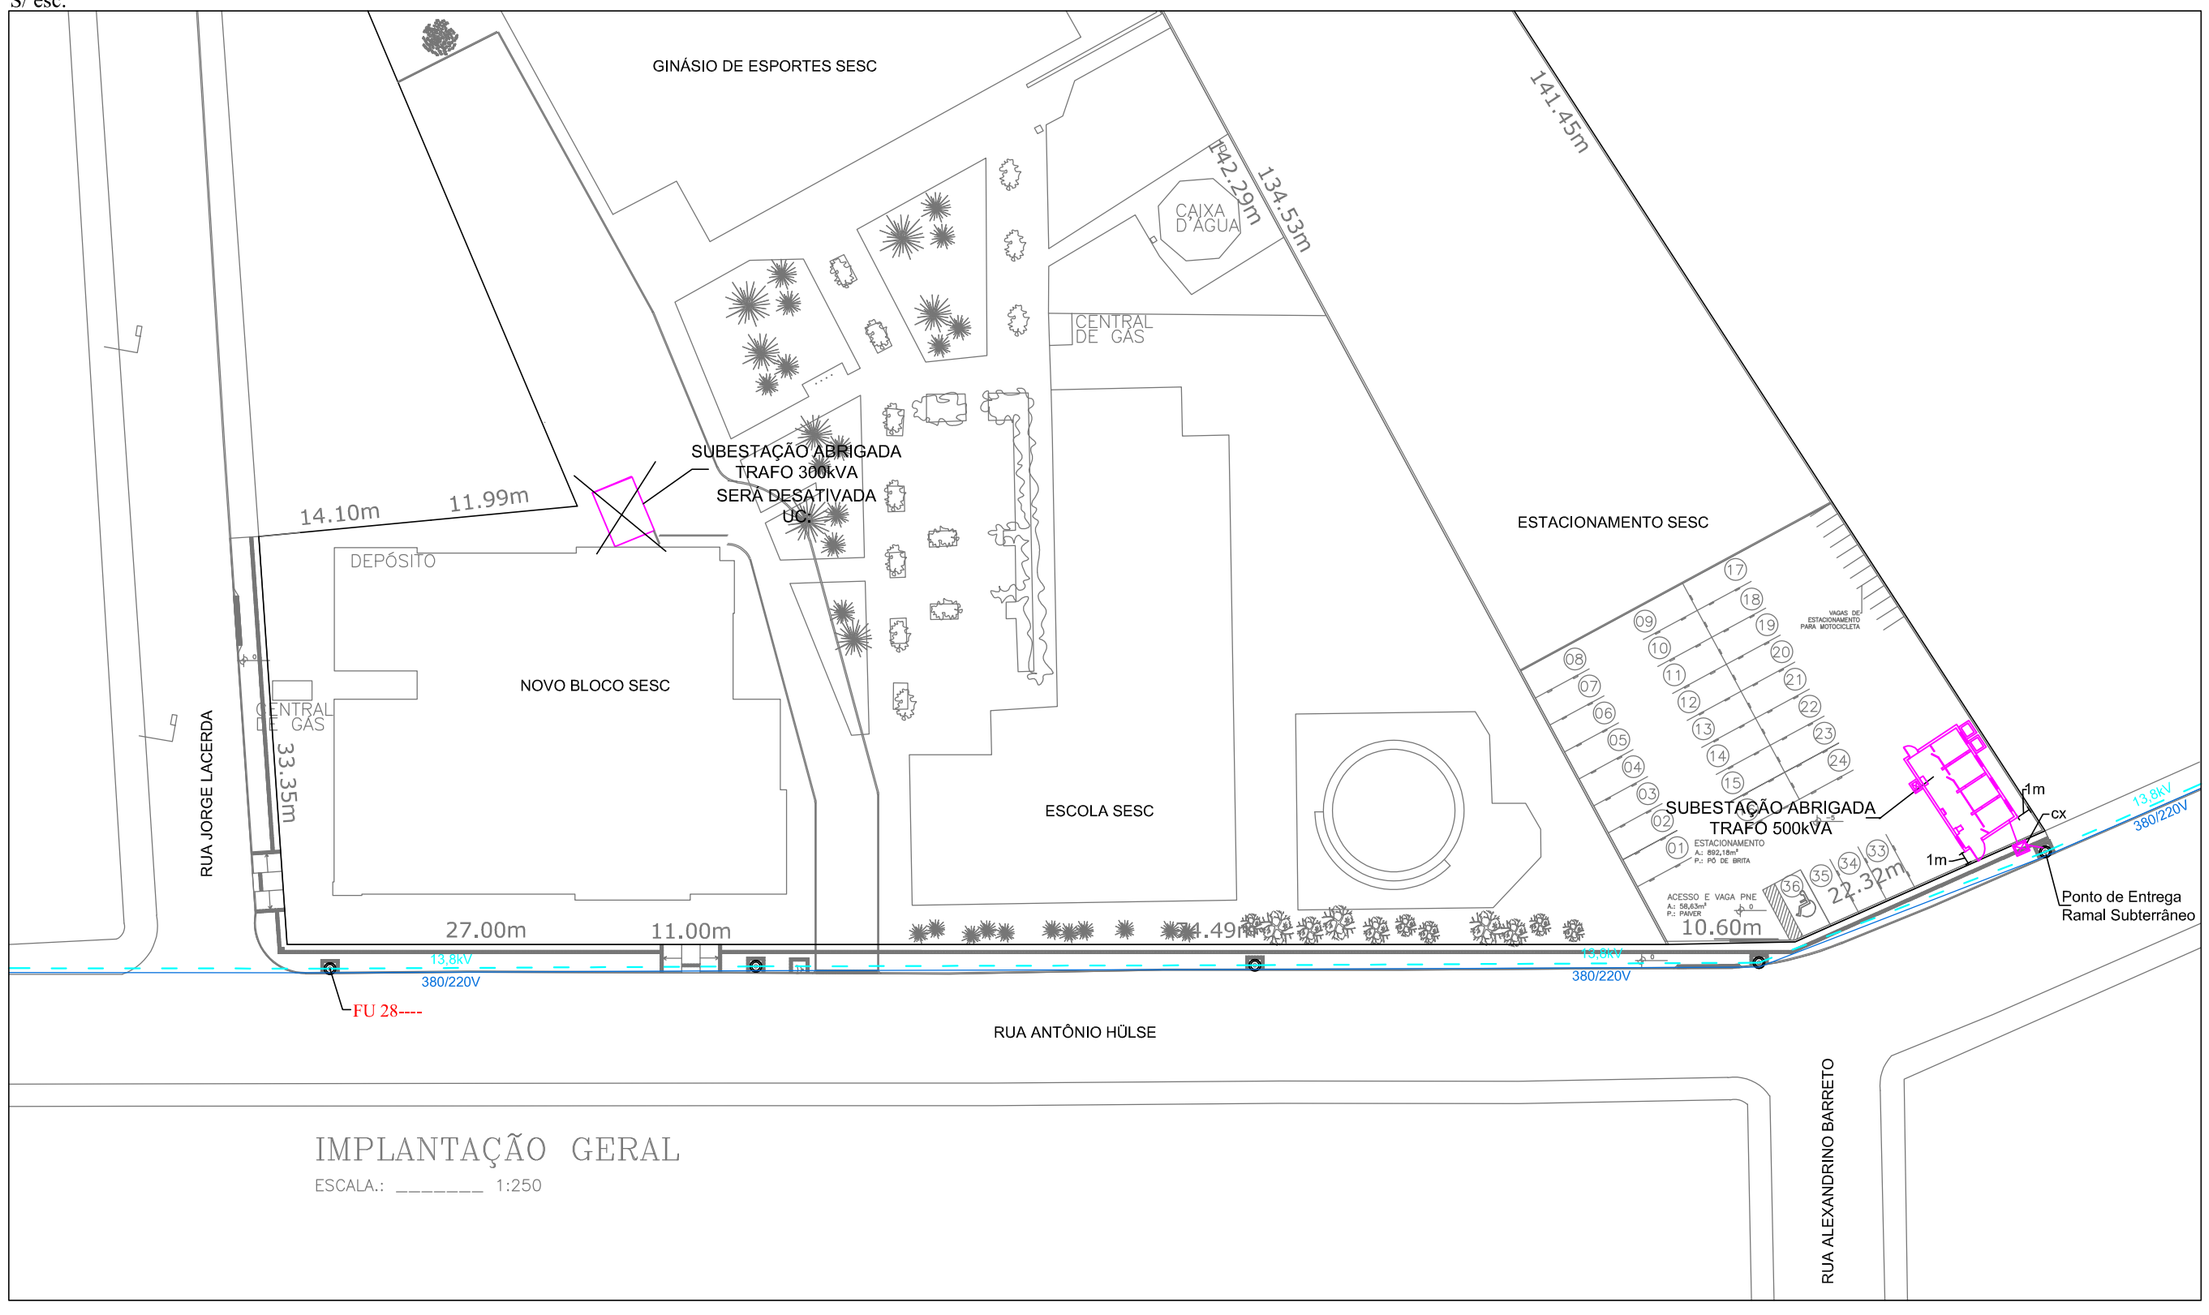

IMPLANTAÇÃO GERAL

ESCALA.: _____ 1:250

SERVICO SOCIAL DO COMÉRCIO
DEPARTAMENTO REGIONAL
SANTA CATARINA

Rua Felipe Schmidt, 785 – Centro – Florianópolis
CEP 88.010.002 – Fone/Fax: (48) 3251-4800
sesc-sc@sesc-sc.com.br

Projeto

ELÉTRICO

Local: SESC TUBARÃO

End.: Rua Antônio Hülse, 411 – Dehon – Tubarão/SC

Obra: SUBESTAÇÃO SESC TUBARÃO/SC

Conteúdo: PLANTA DE SITUAÇÃO

Proprietário: SERVIÇO SOCIAL DO COMÉRCIO

Resp. técnico

Carimbo e Assinatura

Carimbo e Assinatura

Autor do Projeto

EDUARDO MARCELO DA SILVA
CREA/SC: 107.293-8

Assinatura

Prancha nº: 01A

Co-Autor do Projeto

Assinatura

Total

Arquivo	Desenho	Escala	Data
ELE-SESC TUBARÃO-R01.DWG	EDUARDO MS	INDICADAS	SETEMBRO/2024

DATA DE PLOTAGEM: 13/setembro/2021 ********** PENA DE PLOTAGEM: 4- ELÉT. E CAB. PROENG - 2022.ctb
ARQUIVO: C:\Users\Usuario\Desktop\889 - Subestação SESC Tubarão\Subestação-R00\ELE-SESC TUBARÃO-R01.dwg
TAMANHO DA PRANCHA (42 ... 29.7 ...)