
ENTRADA DE SERVIÇO SUBTERRÂNEA


S/ esc.


DEFINIÇÕES

01 -- Poste da rede de distribuição
02 -- Pára-raios
03 -- Chave-fusivel - 100A com Elo-fusivel - (conforme estudo de proteção)
04 -- Mufla
05 -- Cabo média tensão unip. Cobre nú 3#35mm² - 15kV
06 -- Plaqueta de identificação em acrílico ou aluminio
07 -- Fita Aluminio Ø 3/4"
08 -- Eletroduto de ferro galvanizado Ø4"
09 -- Cabo unip. Cobre 10mm2
10 -- Caixa de Passagem 85x65x100 cm - piso
11 -- Tampa ferro fundido Nodular 90x70cm - 400kN
12 -- Sobra de cabo (min. 2m)
13 -- Haste cooperweld Ø16x2400mm com conector
14 -- Abraçadeira e Conector Sapata 10mm2
15 -- Eletroduto PEAD 2xØ4", sendo um reserva
16 -- Fita de advertência "CONDUTOR DE ENERGIA ELÉTRICA"
17 -- Cabo média tensão unip. Cobre nú 4#35mm² - 15kV
18 -- Cabo unip. Cobre 25mm² - EPR-1,0kV - neutro contínuo

Ⓐ Ⓓ ENTRADA DE SERVIÇO
Ⓐ Ⓑ RAMAL DE LIGAÇÃO
Ⓑ Ⓒ RAMAL DE ENTRADA SUBTERRÂNEO
Ⓓ PONTO DE ENTREGA

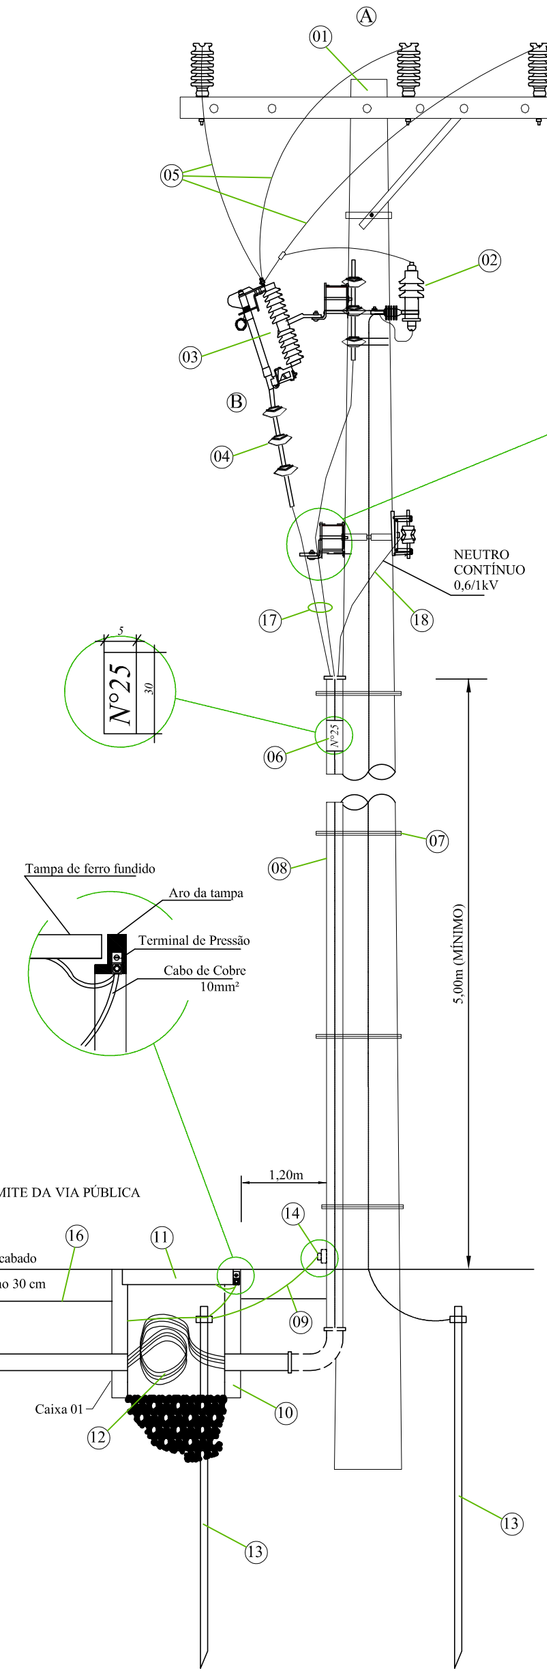

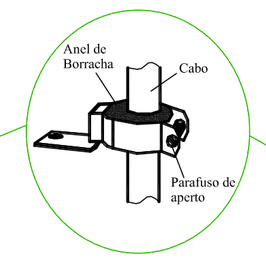


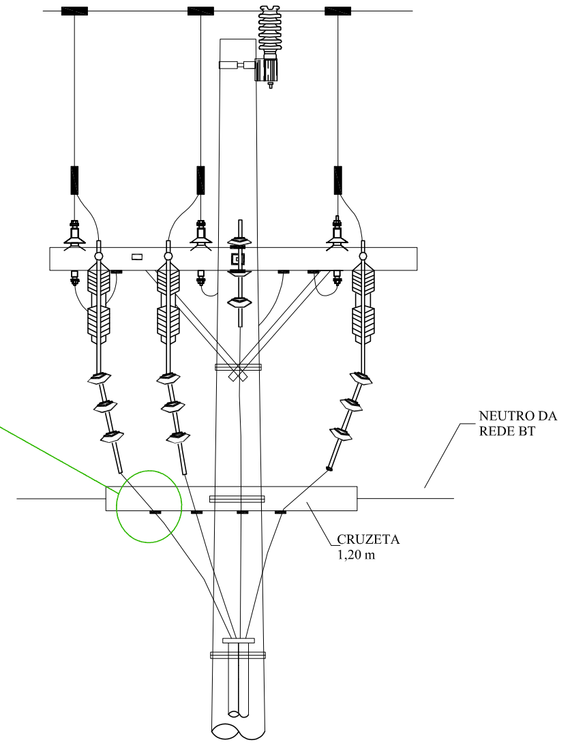

Indentificação e Padronização das cores das Fases do ramal de ligaçao/entrada:

Fase A: Preta
Fase B: Cinza ou Branco
Fase C: Vermelha
Neutro: Azul Claro

Detalhe da Abraçadeira e Conector Sapata para aterramento do eletroduto junto ao poste

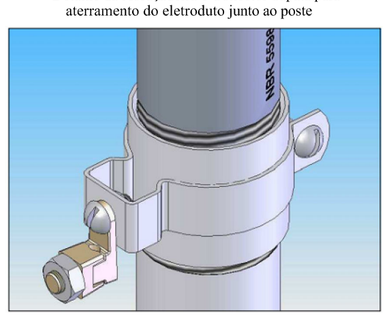

SERVIÇO SOCIAL DO COMÉRCIO
DEPARTAMENTO REGIONAL
SANTA CATARINA
Rua Felipe Schmidt, 785 – Centro – Florianópolis
CEP 88.010.002 – Fone/Fax: (48) 3251-4800
sesc-sc@sesc-sc.com.br

Projeto

ELÉTRICO

Local: SESC TUBARÃO
End.: Rua Antônio Hülse, 411 – Dehon – Tubarão/SC

Obra: SUBESTAÇÃO SESC TUBARÃO/SC

Conteúdo: ENTRADA DE SERVIÇO

Proprietário: SERVIÇO SOCIAL DO COMÉRCIO
Resp. técnico
Carimbo e Assinatura
Carimbo e Assinatura

Autor do Projeto
EDUARDO MARCELO DA SILVA
CREA/SC: 107.293-8
Assinatura

Prancha nº 02

Co-Autor do Projeto
Assinatura

Total

Arquivo	Desenho	Escala	Data
ELE-SESC TUBARÃO-R02.DWG	EDUARDO MS	INDICADAS	SETEMBRO/2024

DATA DE PLOTAGEM: 13/setembro/2021 ********** PENA DE PLOTAGEM: 4- ELÉT. E CAB. PROENG - 2022.ctb
ARQUIVO: D:\Projetos\889 - Subestação SESC Tubarão\Subestação-R00\ELE-SESC TUBARÃO-R02.dwg

TAMANHO DA PRANCHA:(77mm x42mm)