


01 IMPLANTAÇÃO

ESCALA 1 : 500

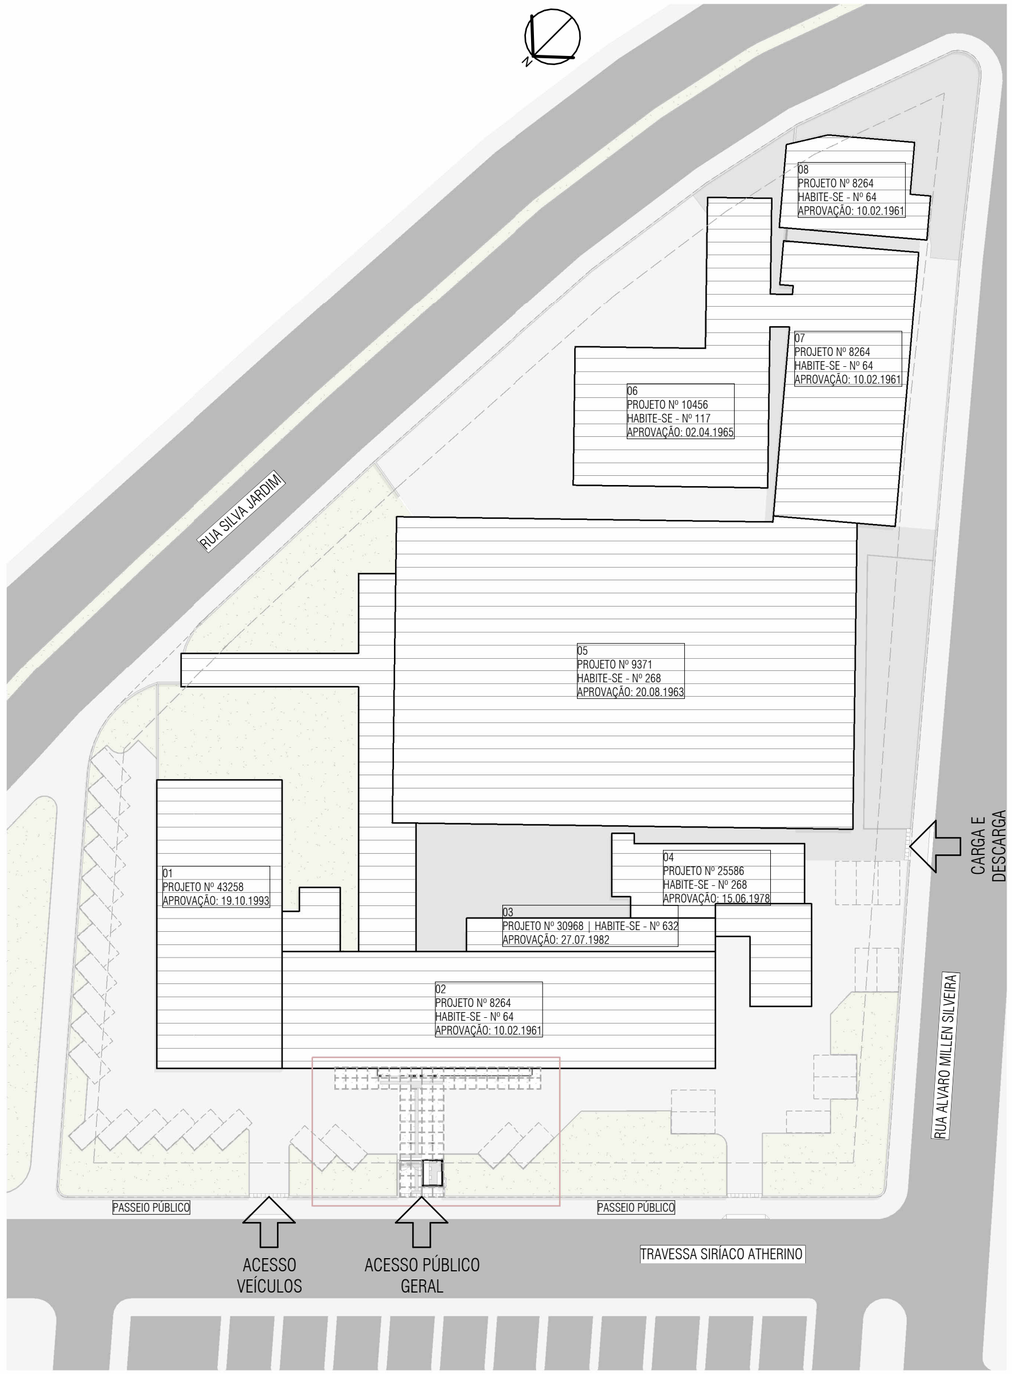

02 PLANTA DE LOCALIZAÇÃO

ESCALA 1 : 2

ÁREA FECHADA
7,56 m²

03 ÁREA - TÉRREO

ESCALA 1 : 50

QUADRO DE ÁREAS

COD.	DESCRIÇÃO	ÁREAS (m²)	TAXA DE OCUPAÇÃO	Nº DO PROJETO	APROVADO EM	HABITE-SE
01	-	-	-	43258	19/10/1993	-
02	-	-	-	8264	10/02/1961	64
03	-	-	-	30968	27/07/1982	632
04	-	-	-	25586	15/06/1978	268
05	-	-	-	9371	20/08/1963	268
06	-	-	-	10456	02/04/1965	117
07	-	-	-	8264	10/02/1961	64
08	-	-	-	8264	10/02/1961	64
NOVO	NOVA GUARITA PARA CONTROLE DE ACESSO	7.56	0.078%	-	-	-
					Área do Terreno:	9.650m²

CARIMBOS

SERVIÇO SOCIAL DO COMÉRCIO
DEPARTAMENTO REGIONAL DE SANTA CATARINA

RUA FELIPE SCHMIDT, 785 - CENTRO - FLORIANÓPOLIS/SC
CEP 88.010.002 - FONE/FAX: (48) 3251-4800
sesc-sc@sesc-sc.com.br

PROJETO:

EXECUTIVO - GUARITA

LOCAL:
FLORIANÓPOLIS/SC

ENDEREÇO DA OBRA: Tv. Siríaco Atherino, 100 - Centro, Florianópolis - SC, 88020-183

OBRA:
SESC - UNIDADE PRAINHA

CONTEÚDO:
IMPLANTAÇÃO, LOCALIZAÇÃO E QUADRO DE ÁREAS

PROPRIETÁRIO:

RESP. TÉCNICO:

CARIMBO E ASSINATURA

ENG. CIVIL DILNEI DE FREITAS JACINTO
CREA/SC:122.825-5

AUTOR DO PROJETO:
MARIHÁ BATISTA
CAU/SC: A252994-7
ASSINATURA

CO-AUTOR DO PROJETO:
CO-AUTOR
ASSINATURA

PRANCHA Nº **01**

10
TOTAL

ARQUIVO:	DESENHO:	ESCALA:	DATA:
	GUSTAVO H. OLIVEIRA	INDICADA	09/12/2024

Z:\Santa Catarina\Florianópolis\72_FLP_SESC_D05_PRAINHA_GUARITA\ORÇAMENTO\RVT\QTD_72_FLP_SESC_D05_PRAINHA_GUARITA_R0.rvt