

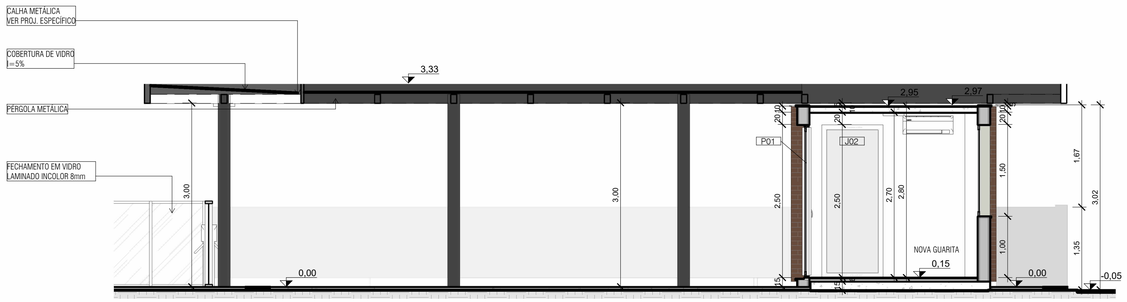



1 CORTE AA
ESCALA 1 : 50

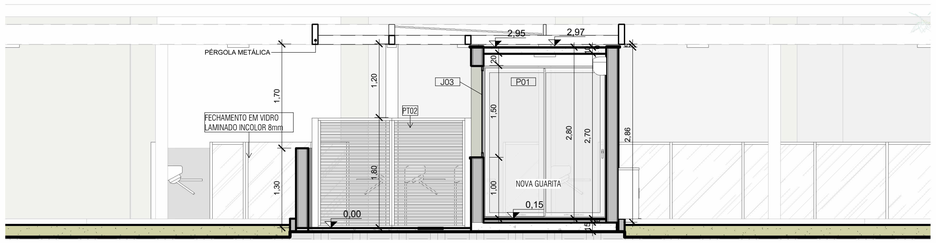

2 CORTE BB
ESCALA 1 : 50

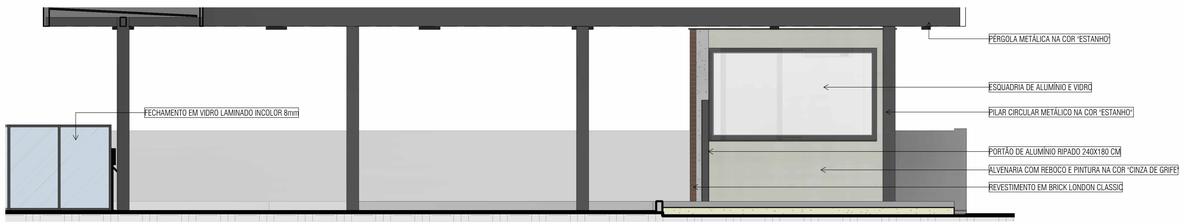

3 FACHADA NORDESTE - NOVA GUARITA
ESCALA 1 : 50

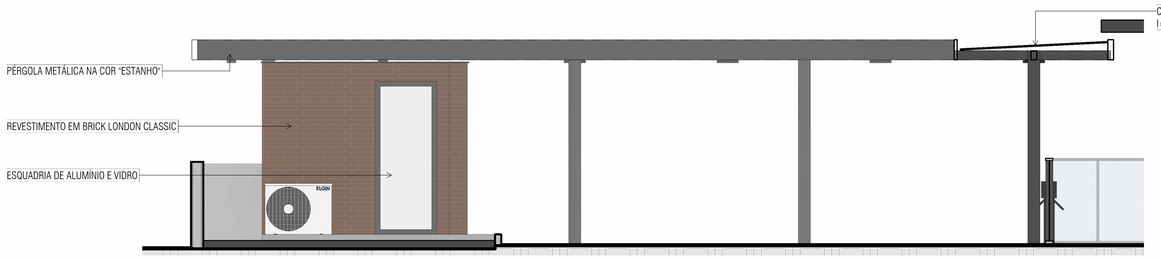

4 FACHADA SUDOESTE - NOVA GUARITA
ESCALA 1 : 50



5 FACHADA NOROESTE - NOVA GUARITA
ESCALA 1 : 50



6 FACHADA SUDESTE - NOVA GUARITA
ESCALA 1 : 50

CARIMBOS

SERVIÇO SOCIAL DO COMÉRCIO
DEPARTAMENTO REGIONAL DE SANTA CATARINA

RUA FELIPE SCHMIDT, 785 - CENTRO - FLORIANÓPOLIS/SC
CEP 88.010.002 - FONE/FAX: (48) 3251-4800
sesc-sc@sesc-sc.com.br

PROJETO:
EXECUTIVO - GUARITA

LOCAL:
FLORIANÓPOLIS/SC

ENDEREÇO DA OBRA: Tv. Siriaco Atherino, 100 - Centro, Florianópolis - SC, 88020-183

OBRA:
SESC - UNIDADE PRAINHA

CONTEÚDO:
CORTES E FACHADAS

PROPRIETÁRIO:
CARIMBO E ASSINATURA

RESP. TÉCNICO:
ENG. CIVIL DILNEI DE FREITAS JACINTO
CREA/SC:122.825-5

AUTOR DO PROJETO:
MARIHÁ BATISTA
CAU/SC: A252994-7
ASSINATURA

PRANCHA Nº
05

CO-AUTOR DO PROJETO:
CO-AUTOR
ASSINATURA

10
TOTAL

ARQUIVO:	DESENHO:	ESCALA:	DATA:
	GUSTAVO H. OLIVEIRA	INDICADA	09/12/2024

Z:\Santa Catarina\Florianopolis\72_FLP_SESC_DOS_PRAINHA_GUARITA\ORÇAMENTO\RVT\QTO_72_FLP_SESC_DOS_PRAINHA_GUARITA_R0.rvt