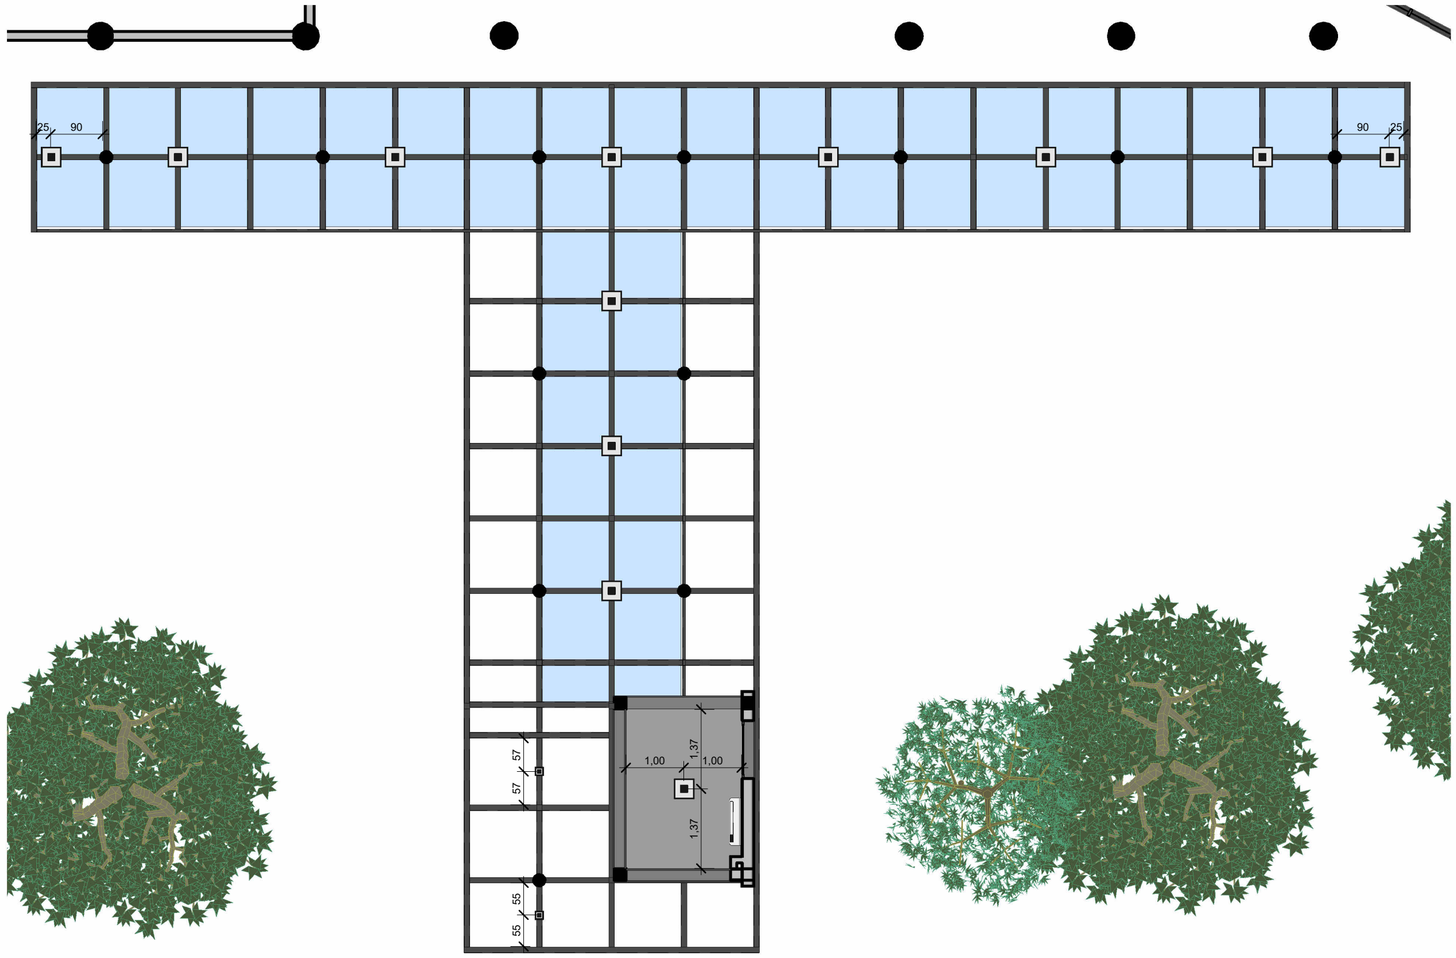


1 GUARITA - FORRO
ESCALA 1 : 75

SIMBOLOGIA

SÍMBOLO	DESCRIÇÃO	QUANT.
	PAINEL LED QUADRADO 21X21 CM PRETO - TASHIBRA 18W	12
	LUMINARIA LED RESISTENTE AO TEMPO PRETA - TIPO TARTARUGA 18W	02

CARIMBOS

SERVIÇO SOCIAL DO COMÉRCIO
DEPARTAMENTO REGIONAL DE SANTA CATARINA

RUA FELIPE SCHMIDT, 785 - CENTRO - FLORIANÓPOLIS/SC
CEP 88.010.002 - FONE/FAX: (48) 3251-4800
sesc-sc@sesc-sc.com.br

PROJETO:
EXECUTIVO - GUARITA

LOCAL:
FLORIANÓPOLIS/SC

ENDEREÇO DA OBRA: Tv. Siríaco Atherino, 100 - Centro, Florianópolis - SC, 88020-183

OBRA:
SESC - UNIDADE PRAINHA

CONTEÚDO:
PLANTA DE FORRO REFLETIDO

PROPRIETÁRIO:

RESP. TÉCNICO:

CARIMBO E ASSINATURA

ENG. CIVIL DILNEI DE FREITAS JACINTO
CREA/SC:122.825-5

AUTOR DO PROJETO:
MARIHÁ BATISTA
CAU/SC: A252994-7
ASSINATURA

PRANCHA Nº
10

CO-AUTOR DO PROJETO:
CO-AUTOR
ASSINATURA

10
TOTAL

ARQUIVO:

DESENHO:
GUSTAVO H. OLIVEIRA

ESCALA:
INDICADA

DATA:
09/12/2024

Z:\Santa Catarina\Florianópolis\72_FLP_SESC_D05_PRAINHA_GUARITA\DIRÇAMENTO\RVT\QTD_72_FLP_SESC_D05_PRAINHA_GUARITA_R0.rvt