
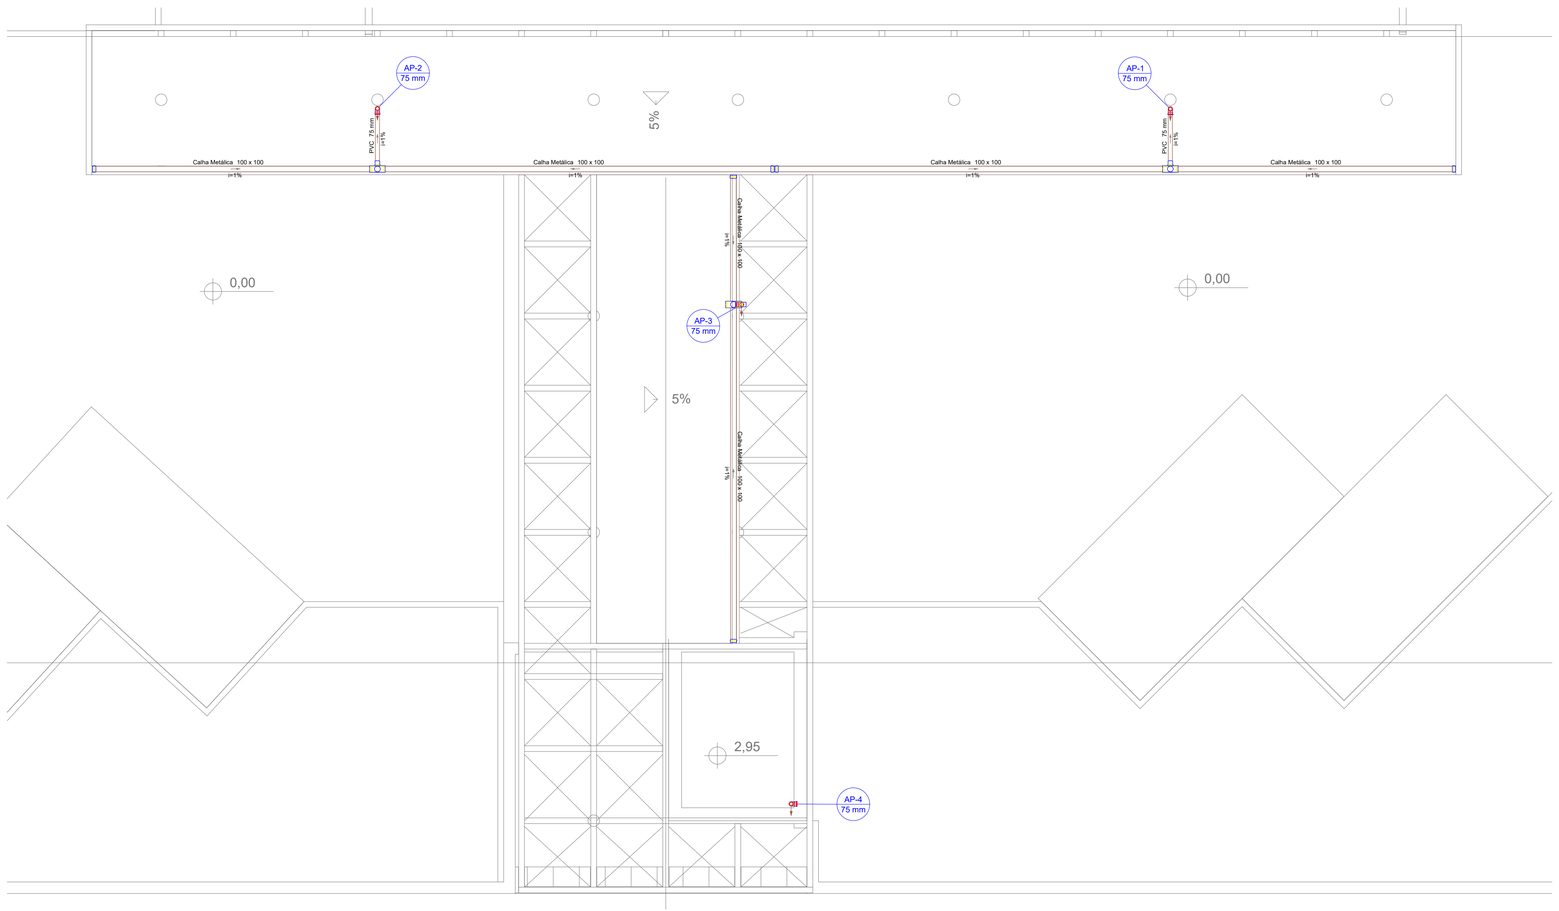


PLANTA DE COBERTURA
ESCALA: 1:50

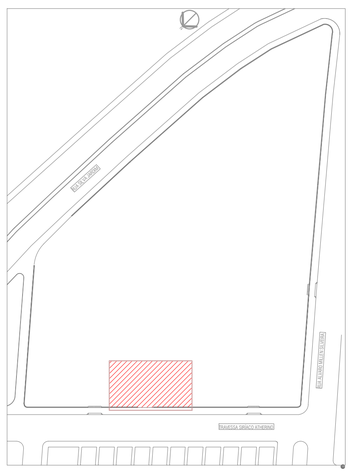

SITUAÇÃO
SEM ESCALA

Legenda de condutos - Cobertura
Pluvial

Legenda - Cobertura
Adaptador para bocal semi-circular s/ terminação
Cabeceira retangular
Cabeceira semi-circular
Curva 90 curta- coluna bolsa

Legenda de Tubulações

Material da Tubulação — Diâmetro da Tubulação
xxx øxx mm
Sentido do Fluxo
Traçado da Tubulação

- Tubulação de Alimentação de Água Potável (Teto ou Parede)
- Tubulação de Alimentação de Água Potável (Piso)
- Tubulação de Água Fria (Teto ou Parede)
- Tubulação de Água Fria (Piso)
- Tubulação de Água Quente (Teto ou Parede)
- Tubulação de Água Quente (Piso)
- Tubulação de Reaproveitamento Pluvial (Teto ou Parede)
- Tubulação de Reaproveitamento Pluvial (Piso)
- Tubulação de Drenagem para Ar-Condicionado (Teto ou Parede)
- Tubulação de Drenagem para Ar-Condicionado (Piso)
- Tubulação de Gordura (Piso)
- Tubulação de Serviço (Piso)
- Tubulação de Esgoto (Piso)
- Tubulação de Ventilação (Piso)
- Tubulação Pluvial (Piso)

AF-N ø D	COLUNA DE ÁGUA FRIA POTÁVEL DIÂMETRO INDICADO
AL-N ø D	ALIMENTAÇÃO DE ÁGUA FRIA POTÁVEL DIÂMETRO INDICADO
AP-N ø D	COLUNA DE ÁGUA PLUVIAL DIÂMETRO INDICADO
TQ-N ø D	TUBO DE QUEDA SANITÁRIO DIÂMETRO INDICADO
TG-N ø D	TUBO DE GORDURA DIÂMETRO INDICADO
TS-N ø D	TUBO DE SERVIÇO DIÂMETRO INDICADO
CV-N ø D	COLUNA DE VENTILAÇÃO DIÂMETRO INDICADO

CARIMBOS

SERVIÇO SOCIAL DO COMÉRCIO
DEPARTAMENTO REGIONAL DE SANTA CATARINA

RUA FELIPE SCHMIDT, 785 - CENTRO - FLORIANÓPOLIS/SC
CEP 88.010.002 - FONE/FAX: (48) 3231-4800
sesc-sc@sesc-sc.com.br

PROJETO:
HIDROSSANITÁRIO

LOCAL:
SESC UNIDADE PRAINHA

ENDEREÇO DA OBRA: TV. SIRIÁCO ATHERINO, 100 - CENTRO - FLORIANÓPOLIS

OBRA:
SESC UNIDADE PRAINHA

CONTEÚDO:
PLANTA COBERTURA

PROPRIETÁRIO: SESC UNIDADE PRAINHA
RESP. TÉCNICO: ENG. CIVIL DILNEI DE FREITAS JACINTO CREA/SC 122.825-5
CARIMBO E ASSINATURA

AUTOR DO PROJETO:
ASSINATURA
PRANCHA N° 2

CO-AUTOR DO PROJETO:
ASSINATURA
TOTAL

ARQUIVO: | DESENHO: | ESCALA: INDICADA | DATA: 06/2024