QUADRO DE ESQUADRIAS

JANELAS


CÓD.	DIMENSÕES L	DIMENSÕES H	PEITORIL	SISTEMA	MATERIAL	Q.	ESPECIFICAÇÃO
JE1	303	135	105	CORRER	ALUMÍNIO E VIDRO	1	EXISTENTE QUE PERMANECE
JE2	333	135	105	CORRER	ALUMÍNIO E VIDRO	1	EXISTENTE QUE PERMANECE
JE3	349	135	105	CORRER	ALUMÍNIO E VIDRO	1	EXISTENTE QUE PERMANECE
JE4	328	135	105	CORRER	ALUMÍNIO E VIDRO	1	EXISTENTE QUE PERMANECE
JE5	343	135	105	CORRER	ALUMÍNIO E VIDRO	1	EXISTENTE QUE PERMANECE
JE6	355	135	105	CORRER	ALUMÍNIO E VIDRO	1	EXISTENTE QUE PERMANECE
JE7	185	135	105	CORRER	ALUMÍNIO E VIDRO	1	EXISTENTE QUE PERMANECE
JE8	156	110	105	CORRER	ALUMÍNIO E VIDRO	2	EXISTENTE QUE PERMANECE
JE9	238	120	105	BASCULANTE	FERRO	1	REMOVER
JE10	197	126	133	CORRER	ALUMÍNIO E VIDRO	2	EXISTENTE QUE PERMANECE
JE11	194	124	135	CORRER	MADEIRA	4	EXISTENTE QUE PERMANECE
JE12				CORRER	ALUMÍNIO E VIDRO	4	EXISTENTE QUE PERMANECE
J01	240	120	105	CORRER	ALUMÍNIO E VIDRO	1	4 FOLHAS DE CORRER + TEMPERADO 8mm

PORTAS

CÓD.	DIMENSÕES L	DIMENSÕES H	SISTEMA	MATERIAL	Q.	ESPECIFICAÇÃO
P1	90	210	ABRIR	MADEIRA SEMI-OCA	4	
P2	88	215	PIVOTANTE	VIDRO TEMPERADO	1	PORTA DE REAPROVEITAMENTO, REMOVIDA DO GRUPOS
PE1	88	215	PIVOTANTE	VIDRO TEMPERADO	2	EXISTENTE QUE PERMANECE
PE2	122	235	PIVOTANTE	VIDRO TEMPERADO	1	EXISTENTE QUE PERMANECE
PE3	93	201	PIVOTANTE	VIDRO TEMPERADO	1	EXISTENTE QUE PERMANECE
PE4	175	210	CORRER	MADEIRA	1	EXISTENTE QUE PERMANECE
PE5	246	255	PIVOTANTE	VIDRO TEMPERADO	1	EXISTENTE QUE PERMANECE
PE6	80	210	PIVOTANTE	VIDRO TEMPERADO	2	EXISTENTE QUE PERMANECE
PE7	80	210	PIVOTANTE	VIDRO TEMPERADO	1	EXISTENTE QUE PERMANECE
PE8	134	277	ABRIR	MADEIRA	1	EXISTENTE QUE PERMANECE

LEGENDA

	GESSO ACARTONADO À EXECUTAR
	À DEMOLIR
	ALVENARIA EXISTENTE
	AMBIENTES QUE NÃO SERÃO REFORMADOS

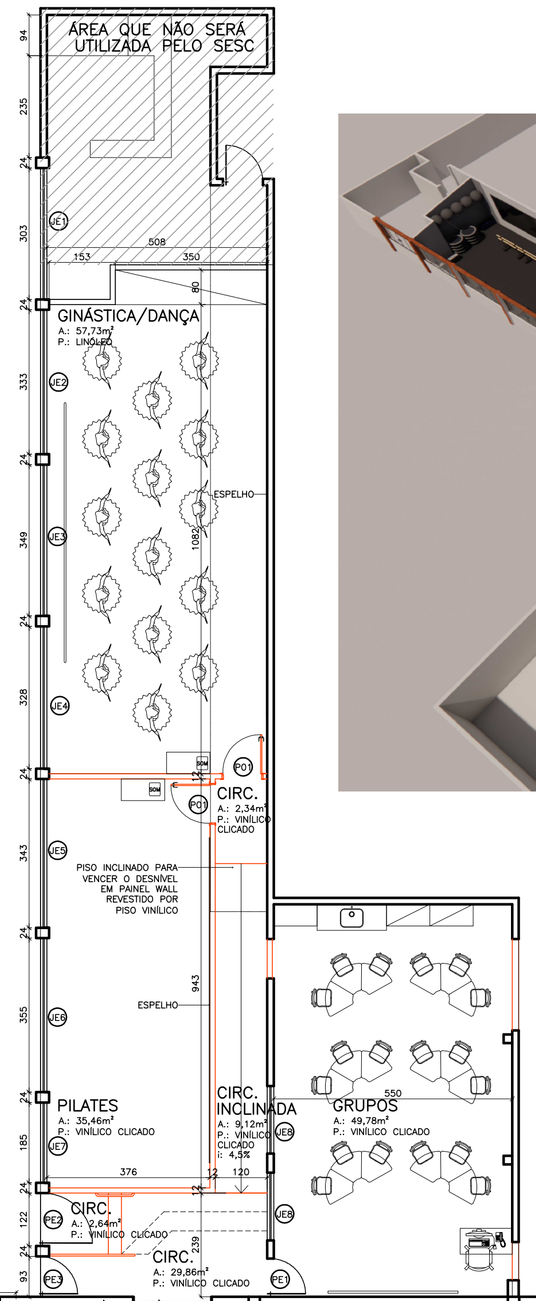
















TMF/ RELACIONAMENTO COM CLIENTES

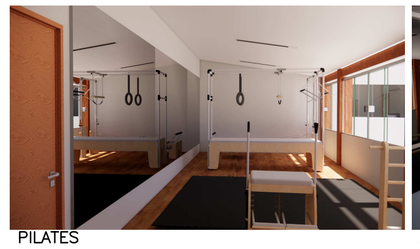

PILATES




GINÁSTICA/DANÇA



GRUPOS



GRUPOS

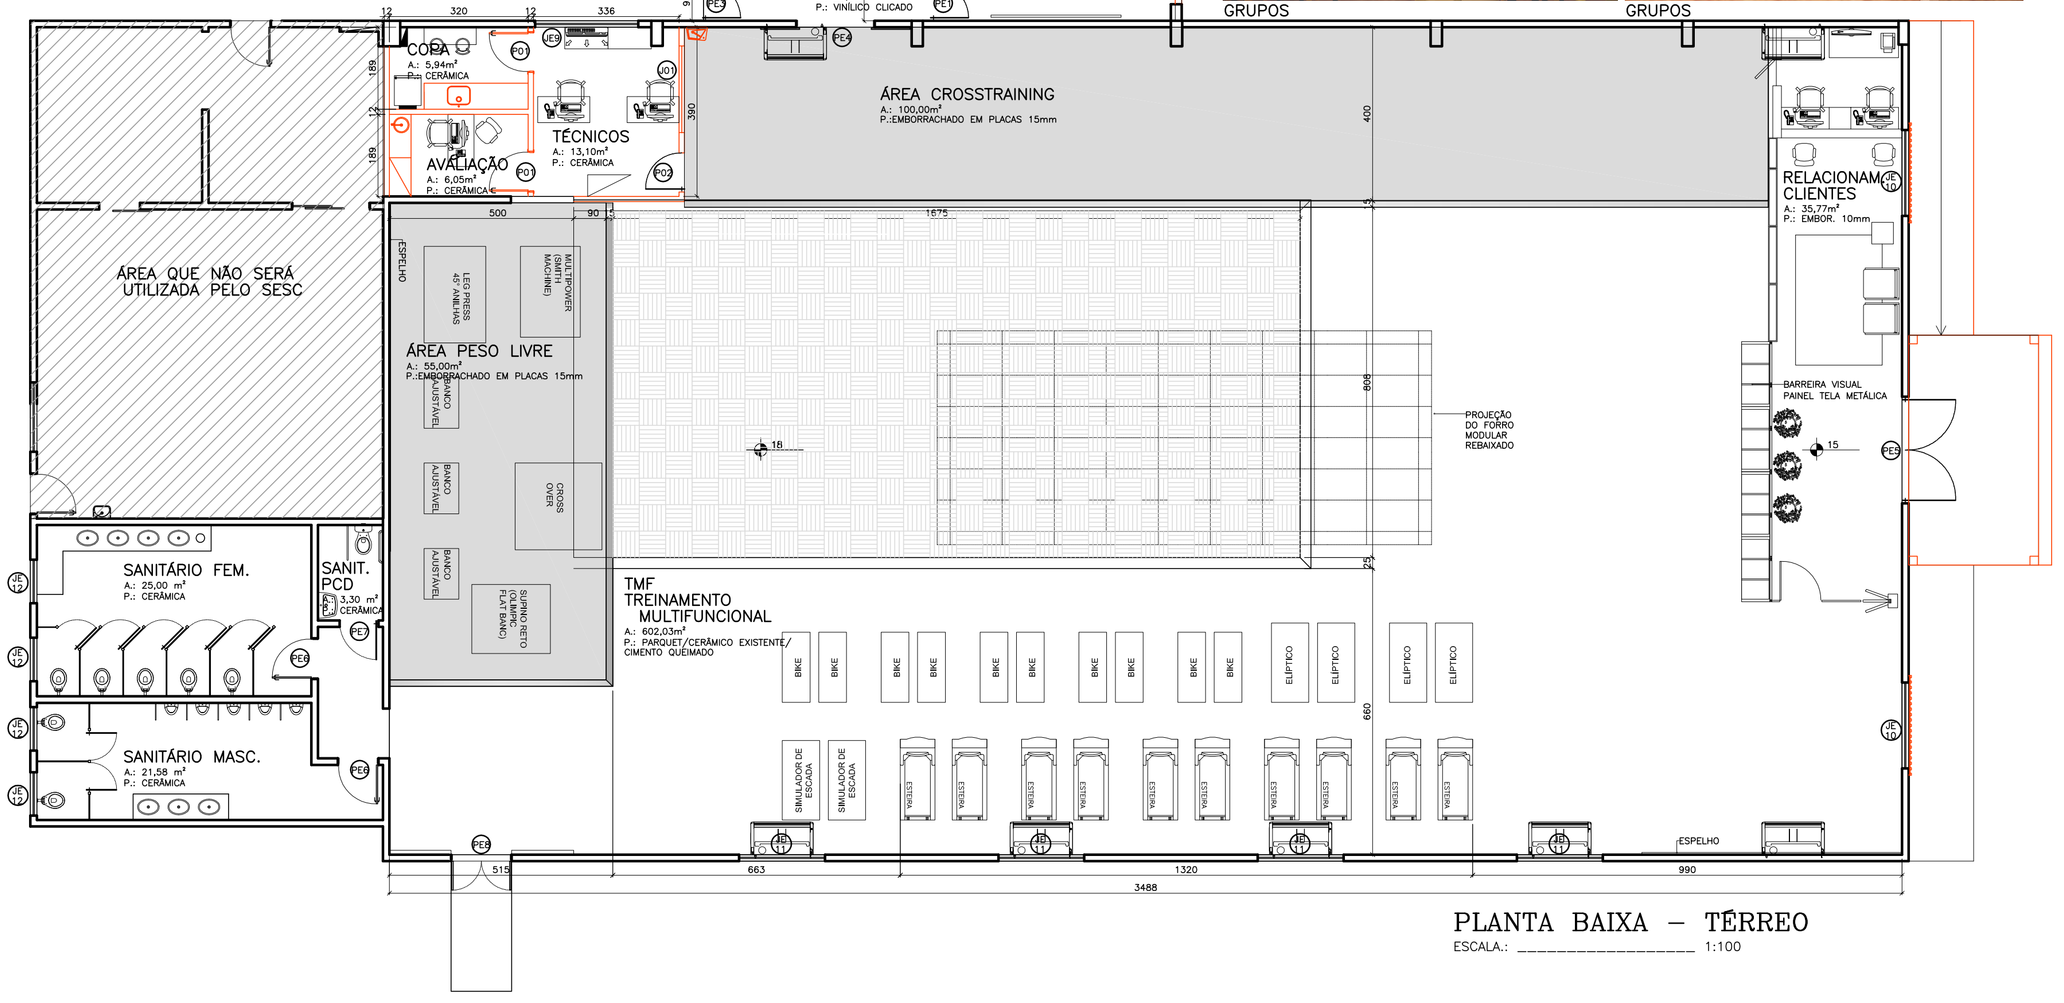

PLANTA BAIXA – TÉRREO

ESCALA.: _____ 1:100

CARIMBO

REVISÕES

Nº	DATA	DESCRIÇÃO	ASSINATURA
		"AS BUILT"	

SERVIÇO SOCIAL DO COMÉRCIO
DEPARTAMENTO REGIONAL
SANTA CATARINA
Rua Felipe Schmidt, 785 – Centro – Florianópolis
CEP 88.010.002 – Fone/Fax: (48) 3251-4800
sesc-sc@sesc-sc.com.br

Projeto

ARQUITETÔNICO

Local: CENTRO DE ATIVIDADES SESC GASPAR

End.: Rua Pedro Nicolau Esensse – Gaspar / SC

Obra: REFORMA PARA IMPLANTAÇÃO DO SESC

Conteúdo: LAYOUT TÉRREO

Proprietário: SERVIÇO SOCIAL DO COMÉRCIO

Resp. técnico

Carimbo e Assinatura

Carimbo e Assinatura

Autor do Projeto

ARQ. MAIAURA MEURER REICHERT
CAU A5037-7

Assinatura

Prancha nº: 01

Co-Autor do Projeto

Total: 08

Arquivo	Desenho	Escala	Data
GASPAR_R02.DWG	MAIAURA	Indicada	SET/2024

DATA DE PLOTAGEM: 24/setembro/2024 ********** PENA DE PLOTAGEM: Pena Padrão SESC-SC.ctb
ARQUIVO: \\10.10.1.52\gim\GIN\01_PROJETOS\76_UO_Gaspar\Academia\Gaspar_R02.dwg

TAMANHO DA PRANCHA:(700mm x 594mm)