
LEGENDA

	PISO CERÂMICO EXISTENTE QUE PERMANECE	
	PISO PARQUET EXISTENTE QUE PERMANECE	
	PISO VINÍLICO CLICK	A: 107,06m²
	PISO CIMENTO ALISADO	A: 46,03m²
	PISO MANTA LINÓLEO	A: 57,73m²
	PISO CERÂMICO EXTERNO (ANTIDERRAPANTE)	A: 36,56m²
	RODAPÉ DE MADEIRA SOBREPOSTO INSTALADO SOBRE O RODAPÉ CERÂMICO EXISTENTE	

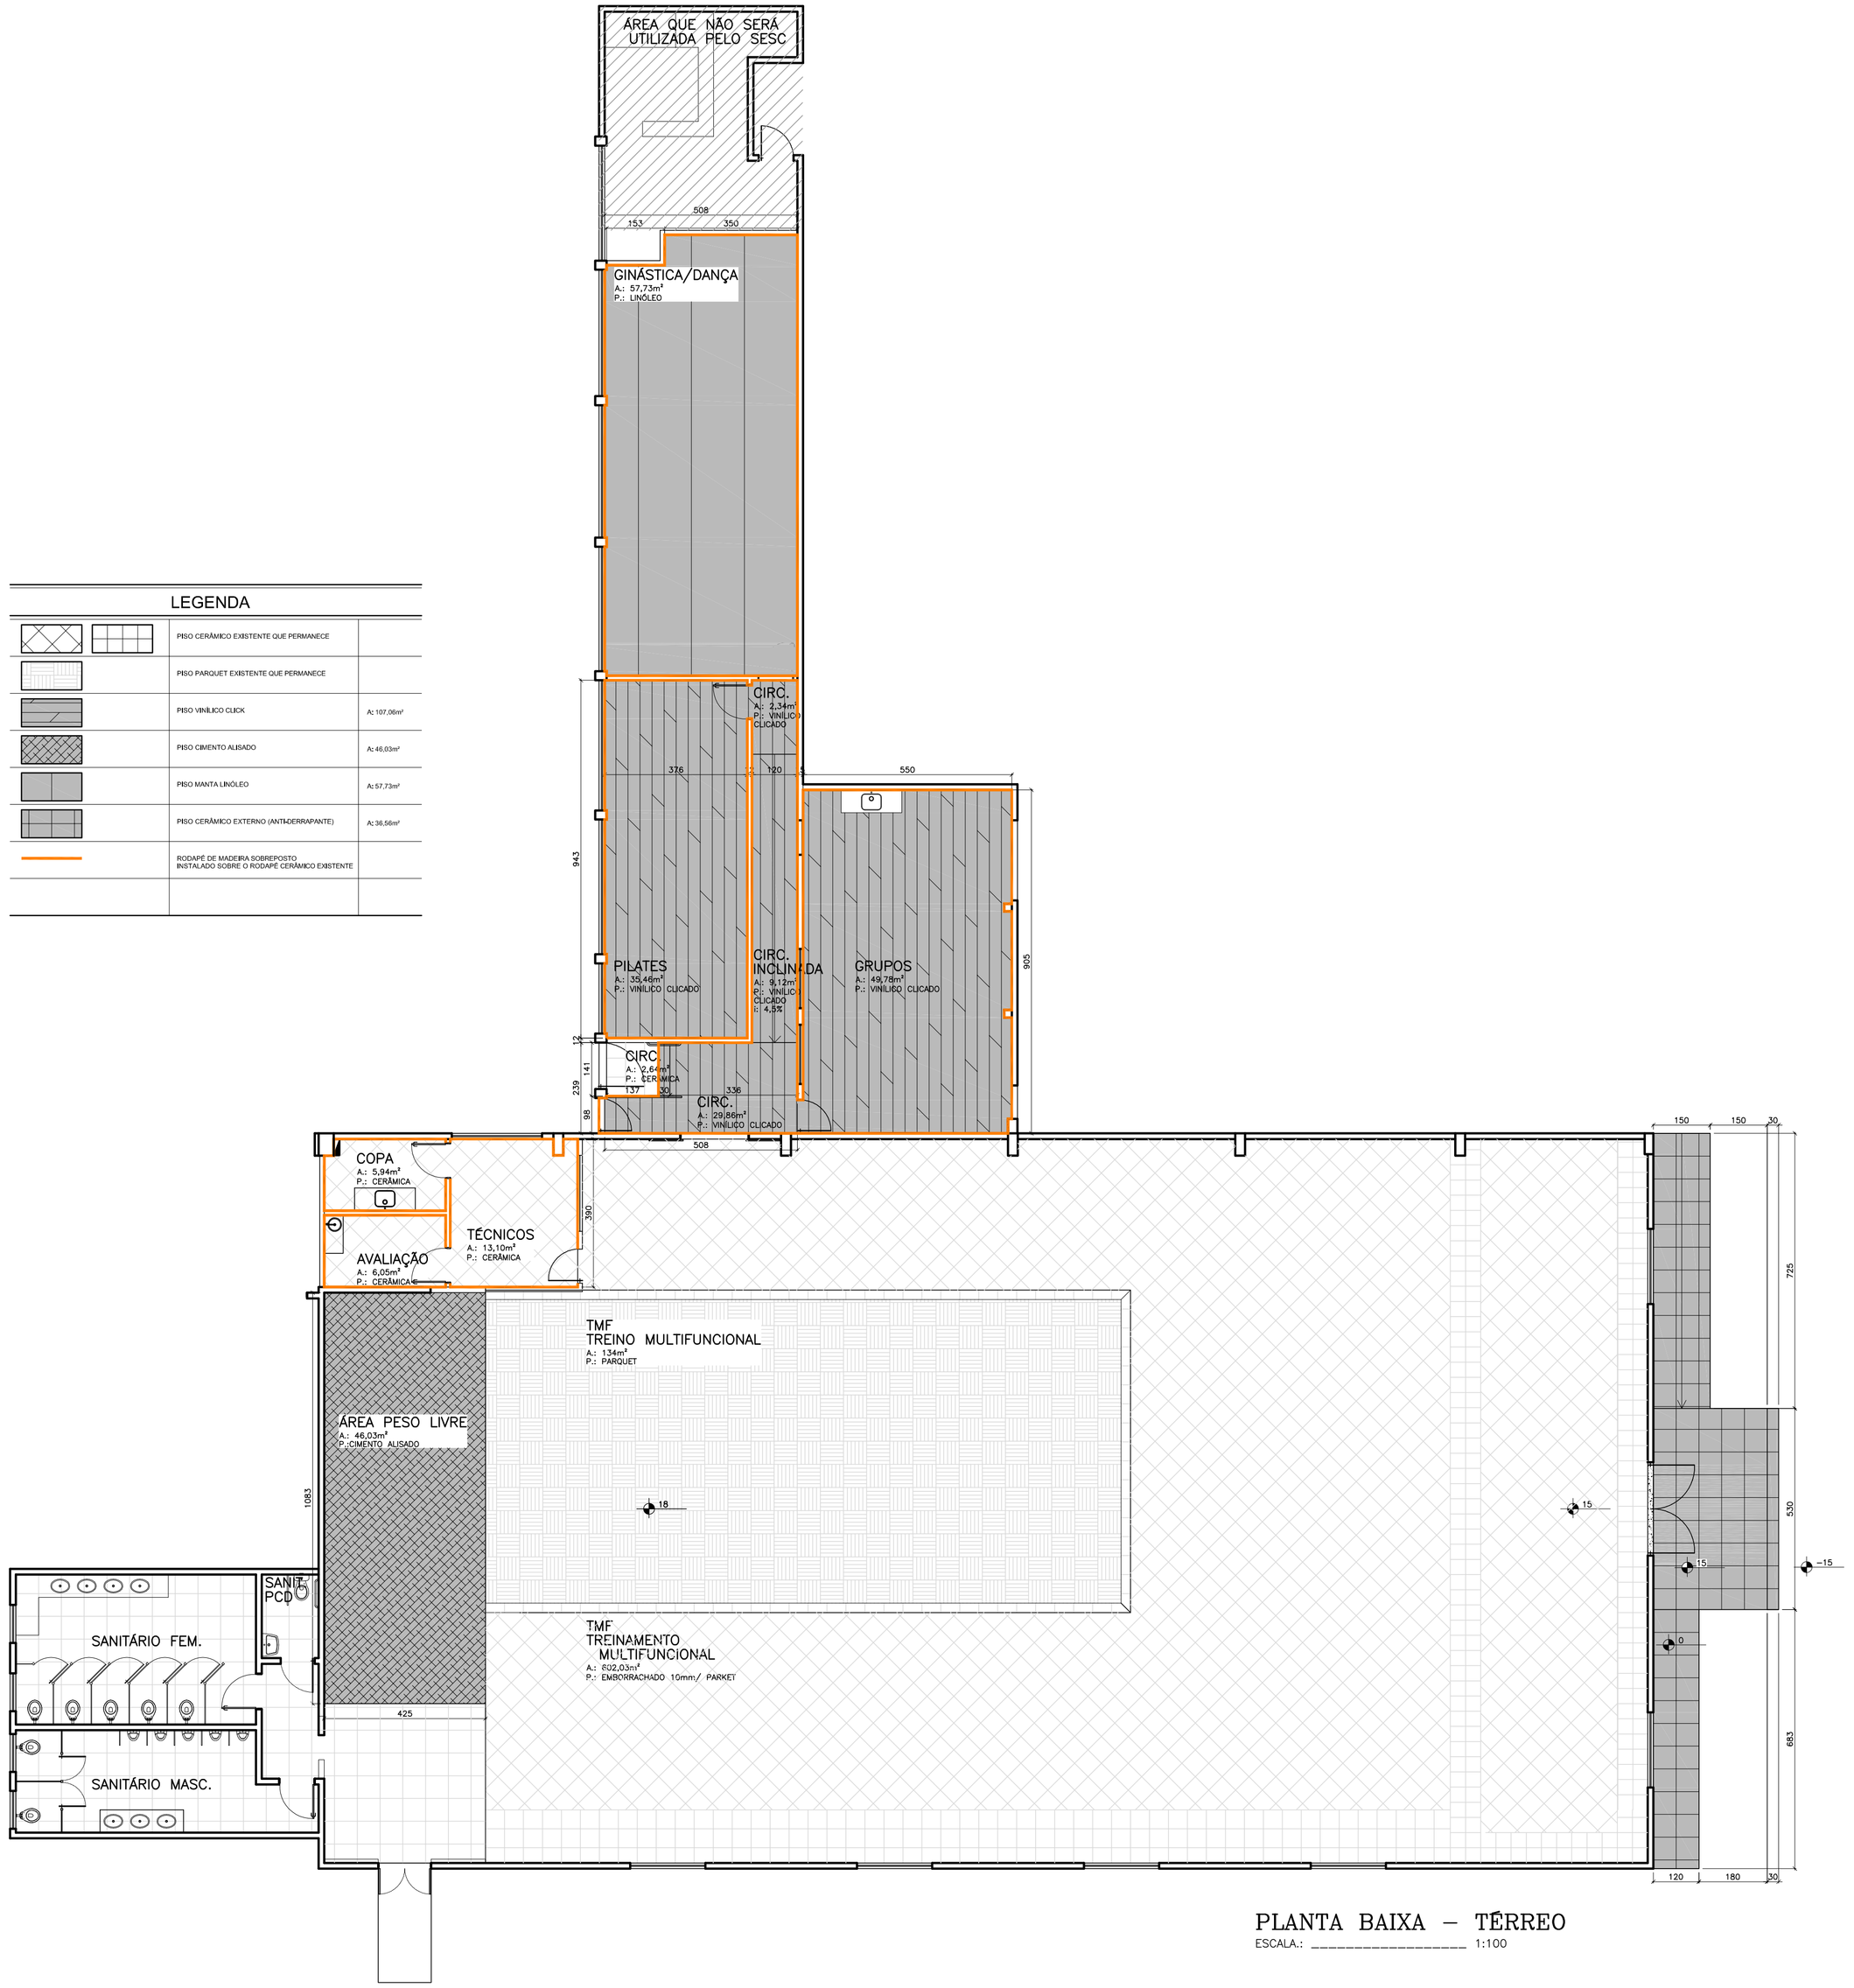

PLANTA BAIXA – TÉRREO

ESCALA.: _____ 1:100

CARIMBO

REVISÕES

Nº	DATA	DESCRIÇÃO	ASSINATURA
		"AS BUILT"	

SERVIÇO SOCIAL DO COMÉRCIO
DEPARTAMENTO REGIONAL
SANTA CATARINA

Rua Felipe Schmidt, 785 – Centro – Florianópolis
CEP 88.010.002 – Fone/Fax: (48) 3251-4800
sesc-sc@sesc-sc.com.br

Projeto
ARQUITETÔNICO

Local
CENTRO DE ATIVIDADES SESC GASPAR

End.: Rua Pedro Nicolau Esensse – Gaspar / SC

Obra
REFORMA PARA IMPLANTAÇÃO DO SESC

Conteúdo
PLANTA DE PISO

Proprietário: SERVIÇO SOCIAL DO COMÉRCIO

Resp. técnico

Carimbo e assinatura

Carimbo e assinatura

Autor do Projeto

ARQ. MAIAURA MEURER REICHERT
CAU A5037-7

Assinatura

Prancha nº
03
08
Total

Co-Autor do Projeto

Arquivo	Desenho	Escala	Data
GASPAR_R02.DWG	MAIAURA	Indicada	SET/2024

DATA DE PLOTAGEM: 24/setembro/2024 ********** PENA DE PLOTAGEM: Pena Padrão SESC-SC.ctb
ARQUIVO: \\10.10.1.52\gln\GINI01_PROJETOS\76_UO_Gaspar\Academia\Gaspar_R02.dwg

TAMANHO DA PRANCHA:(800mm x 594mm)