
LEGENDA - FORRO

	FORRO MODULAR ISOPOR EXISTENTE QUE PERMANECE A:764,59m²
	FORRO RÉGUA PVC - FORNECER E INSTALAR A:25,13m²
	FORRO DE GESSO EXISTENTE QUE PERMANECE A:76,04m²
	LAJE EXISTENTE QUE PERMANECE A:49,77m²

LEGENDA - LUMINÁRIAS

	LUMINÁRIA LED TL SLIM SOBREPOR 112x14x3cm 4000K 40W – 4200lm
	PAINEL LED PRO – RETANGULAR 124x32x4cm 4000K 45W – 4500lm – EMBUTIR
	LUMINÁRIA LED RHINO SOBREPOR 62X62X6cm 4000K FMS 62 / 70W – 100lm/W
	LUMINÁRIA LYS SOBREPOR REDONDA 28x2,4cm 4000K 24W – 1680lm – BRANCO
	LUMINÁRIA LYS SOBREPOR QUADRADA 40X40X4cm 4000K 36W – 2800lm – BRANCO
	LUMINÁRIA LED VETOR 110 LINEAR/ 35w 1900lm 54lm/W 1113ILSX4,5cm – BRANCA 4CS 4000K, INCLUSO KIT PENDENTE INSTALAR À 200CM DO PISO
	TRILHO ELETRIFICADO 2,00m COM 4 SPOTS 4000k PRETO
	ARANDELA LUMINALUX ALX0018 PRETO FACHADA MURO ÁERA EXTERNA 4000K
	PONTO ELÉTRICO GENÉRICO PARA POSTERIOR INSTALAÇÃO DA LOGOMARCA ILUMINADA
	LUMINÁRIAS A REMOVER
	LUMINÁRIAS EXISTENTES QUE PERMANECEM. EFETUAR MANUTENÇÃO, LIMPEZA E SUBSTITUIÇÃO DAS LÂMPADAS ONDE FOR NECESSÁRIO, SUBSTITUIR AS LUMINÁRIAS QUEIMADAS, FITA LED E DRIVERS DOS RASGOS DO GESSO

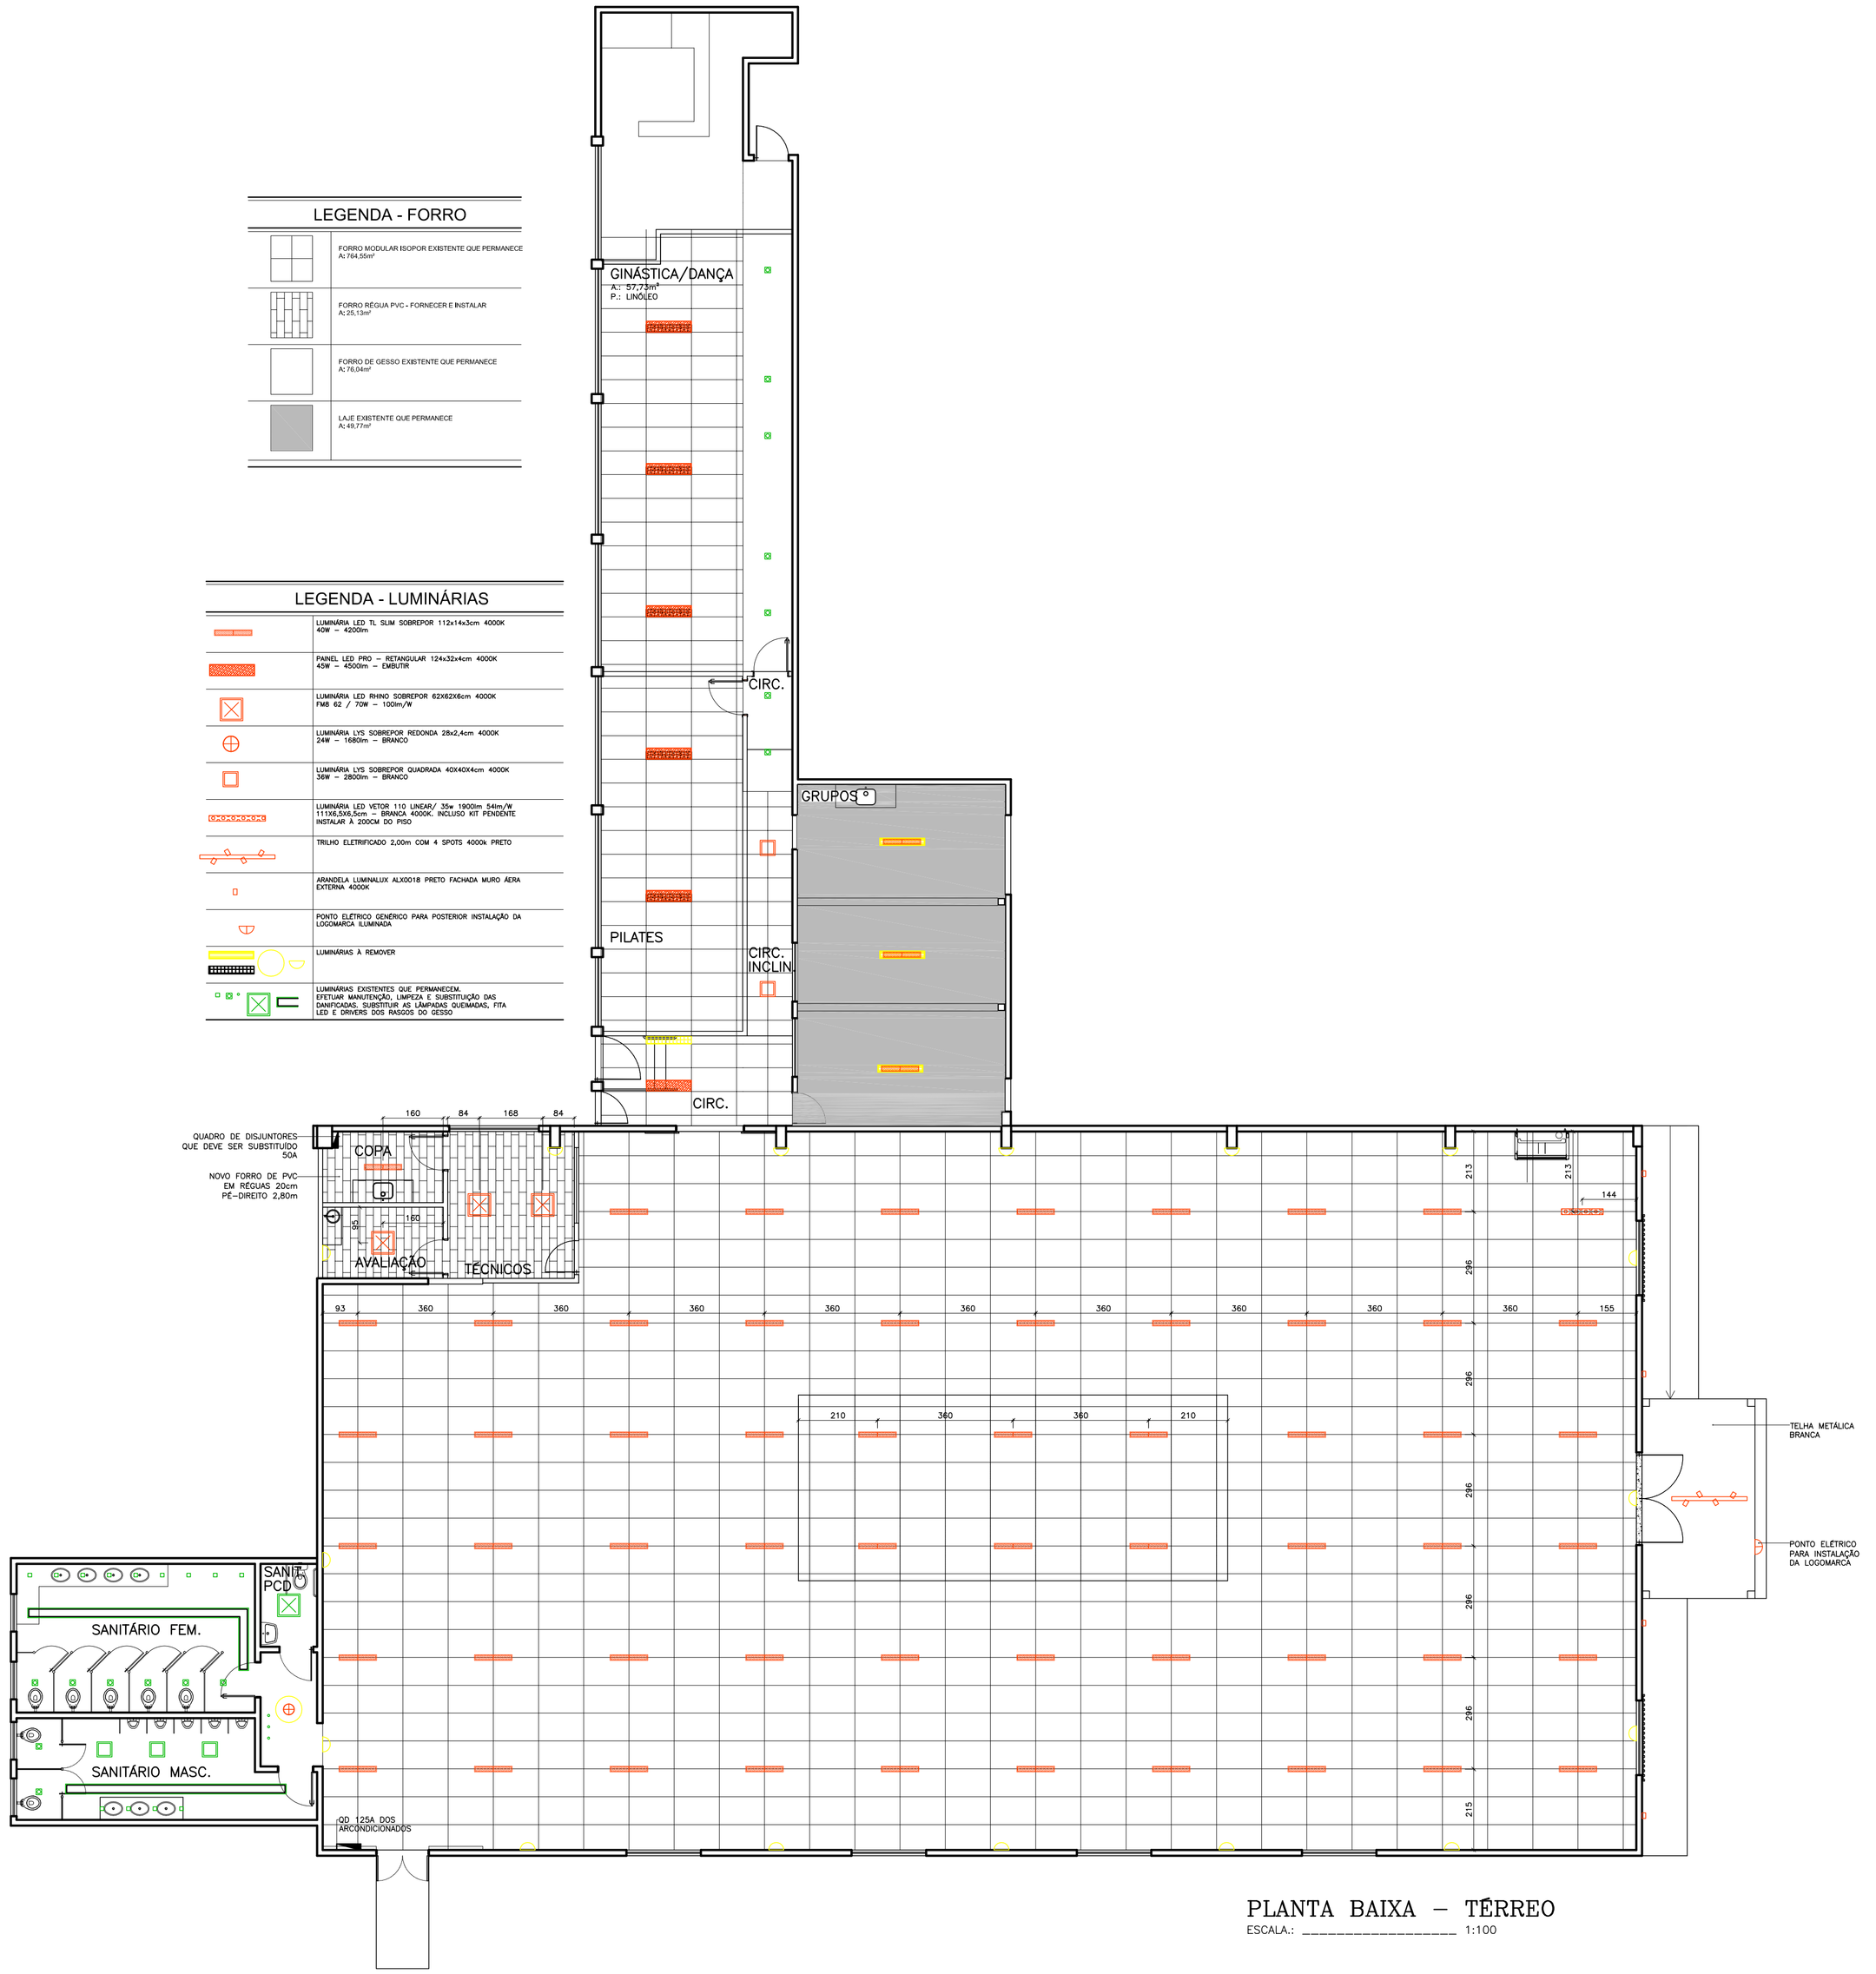

PLANTA BAIXA – TÉRREO

ESCALA.: _____ 1:100

CARIMBO

REVISÕES

Nº	DATA	DESCRIÇÃO	ASSINATURA
		"AS BUILT"	

SERVIÇO SOCIAL DO COMÉRCIO
DEPARTAMENTO REGIONAL
SANTA CATARINA

Rua Felipe Schmidt, 785 – Centro – Florianópolis
CEP 88.010.002 – Fone/Fax: (48) 3251-4800
sesc-sc@sesc-sc.com.br

Projeto

ARQUITETÔNICO

Local CENTRO DE ATIVIDADES SESC GASPAR

End.: Rua Pedro Nicolau Esensse – Gaspar / SC

Obra REFORMA PARA IMPLANTAÇÃO DO SESC

Conteúdo PLANTA DE FORRO E LUMINÁRIAS

Proprietário: SERVIÇO SOCIAL DO COMÉRCIO

Resp. técnico

Carimbo e Assinatura

Carimbo e Assinatura

Autor do Projeto

ARQ. MAIAURA MEURER REICHERT
CAU A5037-7

Assinatura

Prancha nº 04

Co-Autor do Projeto

08 *Total*

Arquivo	*Desenho*	*Escala*	*Data*
GASPAR_R02.DWG	MAIAURA	Indicada	SET/2024

DATA DE PLOTAGEM: 24/setembro/2024 ********** PENA DE PLOTAGEM: Pena Padrão SESC-SC.ctb
ARQUIVO: \\10.10.1.52\gln\GINN01_PROJETOS\176_UO_Gaspar\Academia\Gaspar_R02.dwg

TAMANHO DA PRANCHA:(800mm x 594mm)