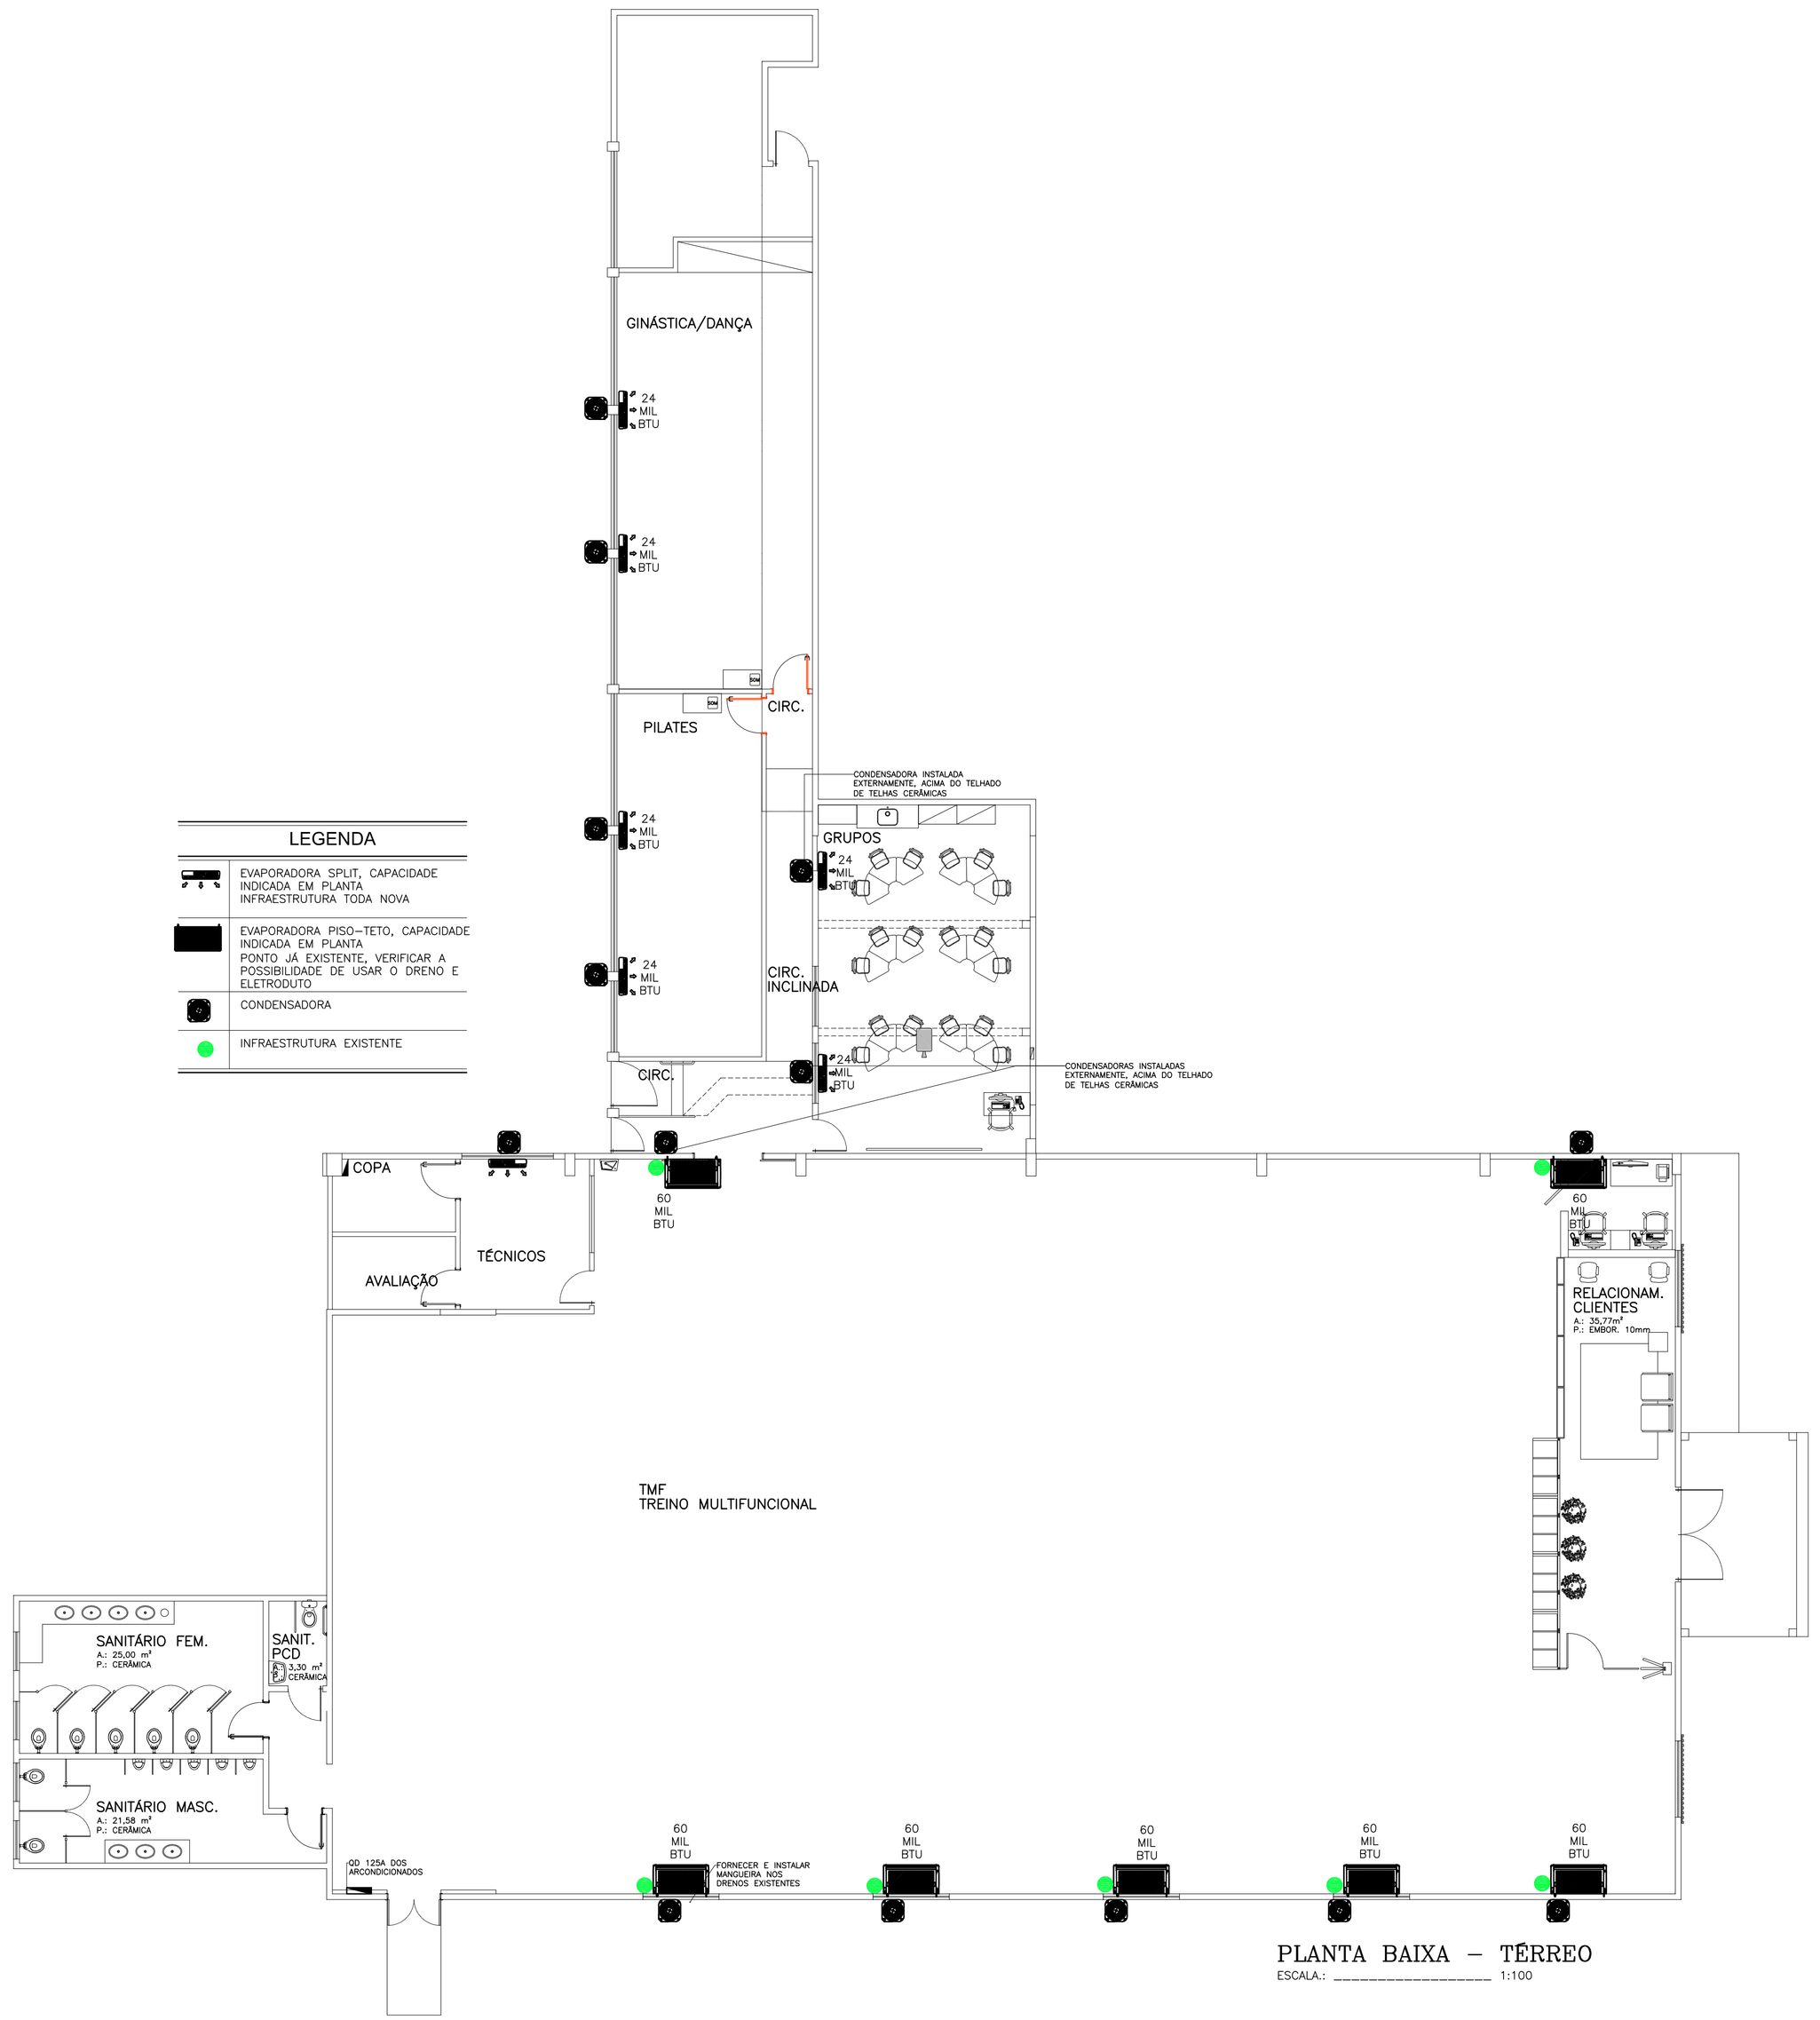


LEGENDA

	EVAPORADORA SPLIT, CAPACIDADE INDICADA EM PLANTA INFRAESTRUTURA TODA NOVA
	EVAPORADORA PISO-TETO, CAPACIDADE INDICADA EM PLANTA PONTO JÁ EXISTENTE, VERIFICAR A POSSIBILIDADE DE USAR O DRENO E ELETRODUTO
	CONDENSADORA
	INFRAESTRUTURA EXISTENTE

PLANTA BAIXA – TÉRREO

ESCALA.: _____ 1:100

CARIMBO

REVISÕES

Nº	DATA	DESCRIÇÃO	ASSINATURA
		"AS BUILT"	

SERVIÇO SOCIAL DO COMÉRCIO
DEPARTAMENTO REGIONAL
SANTA CATARINA

Rua Felipe Schmidt, 785 – Centro – Florianópolis
CEP 88.010.002 – Fone/Fax: (48) 3251-4800
sesc-sc@sesc-sc.com.br

Projeto
ARQUITETÔNICO

Local: CENTRO DE ATIVIDADES SESC GASPAR

End.: Rua Pedro Nicolau Esensse – Gaspar / SC

Obra: REFORMA PARA IMPLANTAÇÃO DO SESC

Conteúdo: PLANTA DE FORRO E LUMINÁRIAS

Proprietário: SERVIÇO SOCIAL DO COMÉRCIO

Resp. técnico

Carimbo e Assinatura

Carimbo e Assinatura

Autor do Projeto

ARQ. MAIAURA MEURER REICHERT
CAU A5037-7

Assinatura

Co-Autor do Projeto

Prancha nº 06

Total 08

Arquivo	Desenho	Escala	Data
GASPAR_R02.DWG	MAIAURA	Indicada	SET/2024

DATA DE PLOTAGEM: 24/setembro/2024 ********** PENA DE PLOTAGEM: Pena Padrão SESC-SC.ctb
ARQUIVO: \\10.10.1.52\gil\GIN\01_PROJETOS\76_UO_Gaspar\Academia\Gaspar_R02.dwg

TAMANHO DA PRANCHA:(800mm x 594mm)