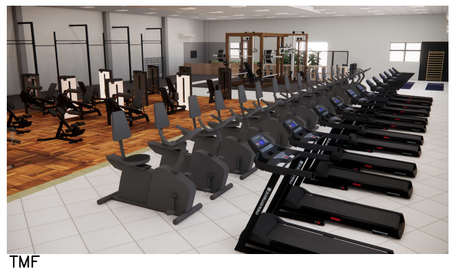
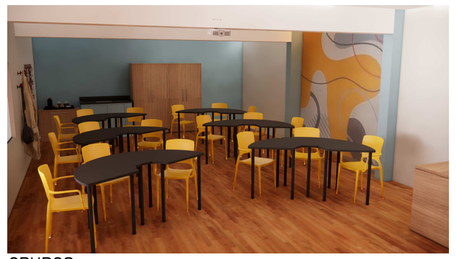

FACHADA

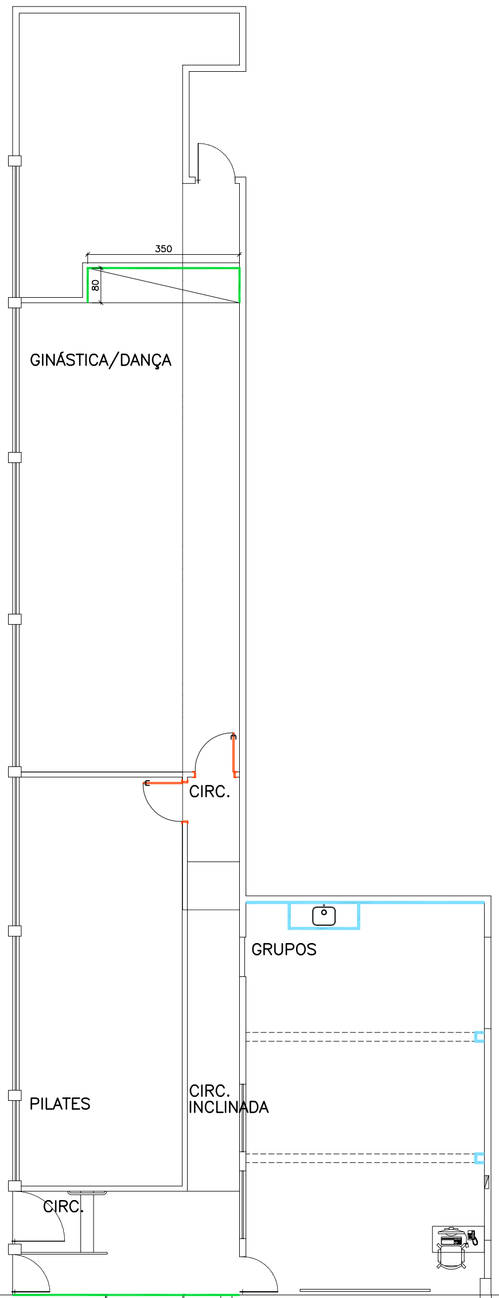

TMF


ACESSO

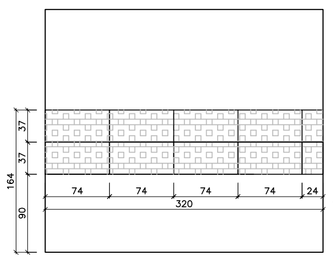

TMF


GRUPOS


GINÁSTICA/DANÇA

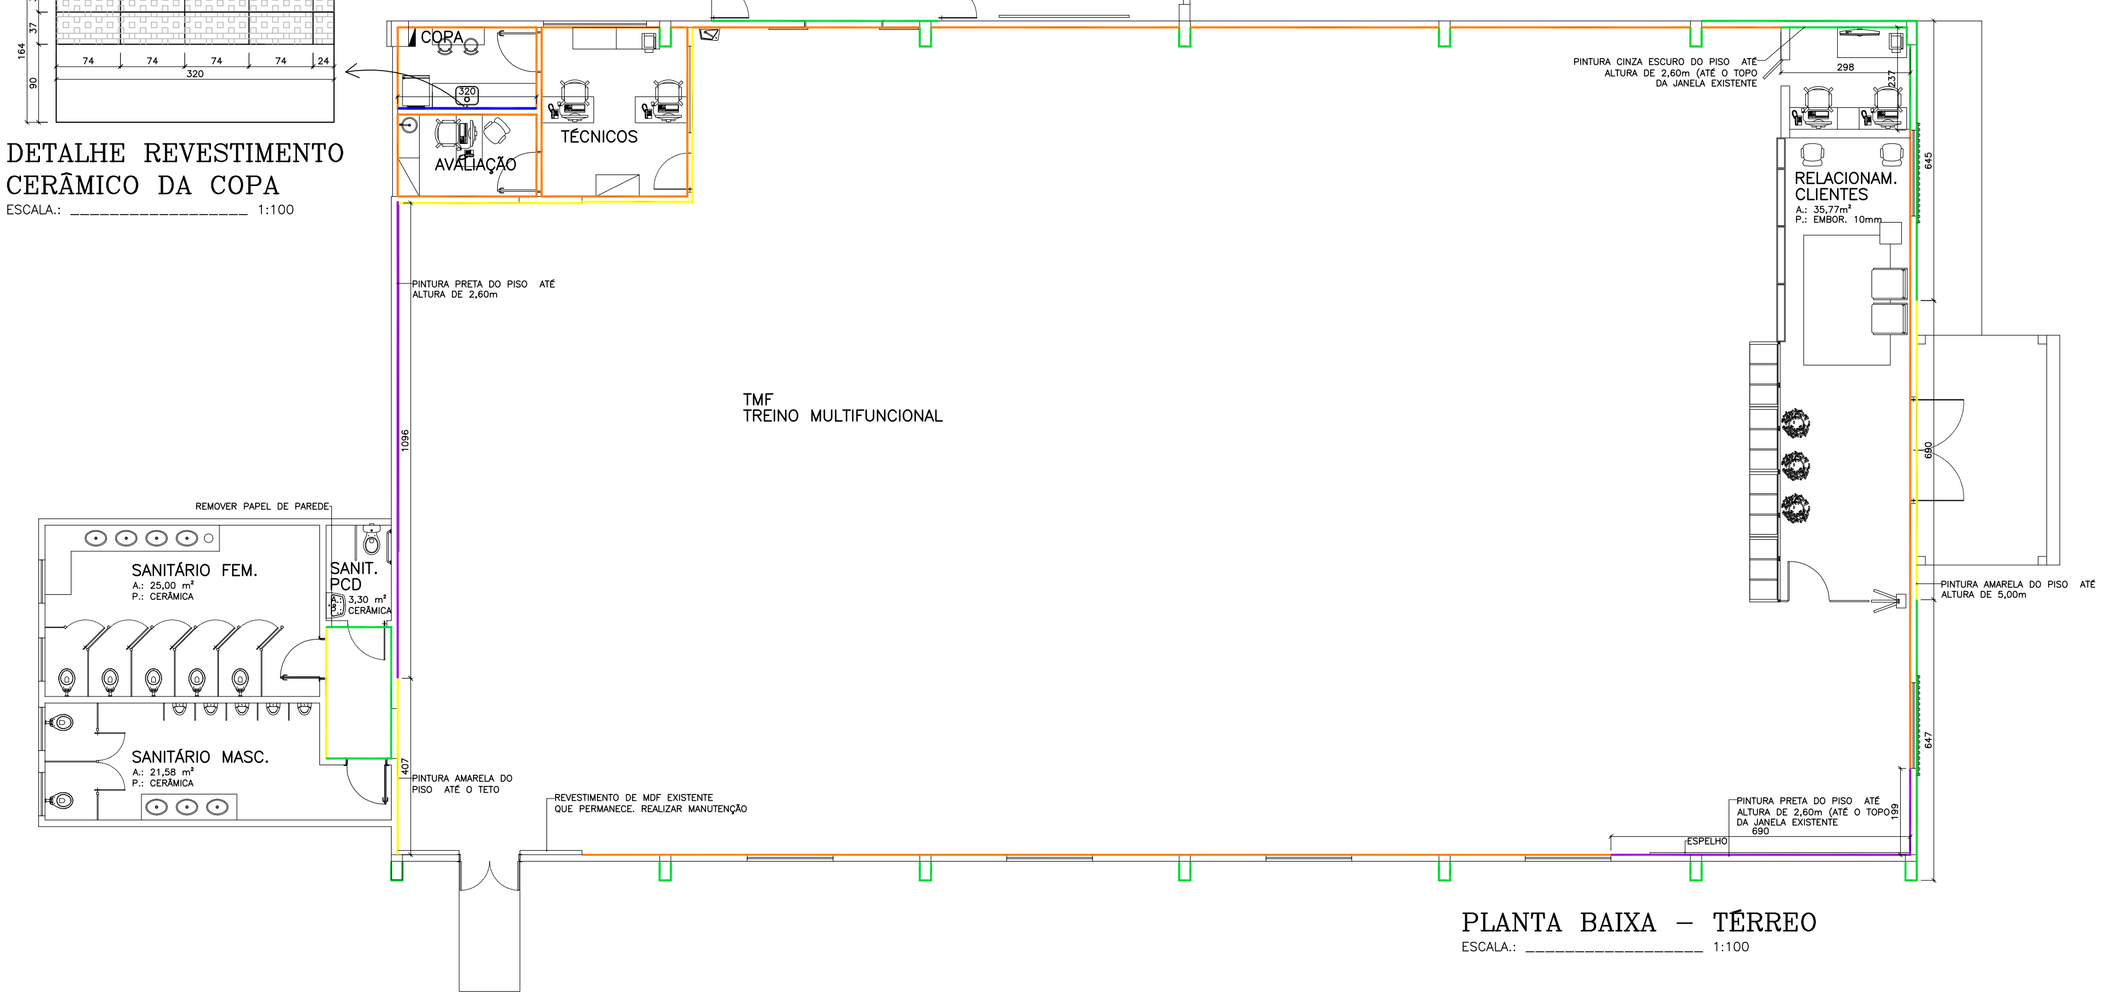


LEGENDA	
	PAREDES INTERNAS: TINTA ACRÍLICA ACETINADA PAREDES EXTERNAS: TINTA EMBORRACHADA COR OURO REAL – CORAL OU EQUIVALENTE
	TINTA ACRÍLICA ACETINADA COR VÉU – CORAL OU EQUIVALENTE
	TINTA ACRÍLICA ACETINADA COR LÁPIS PRETO – CORAL OU EQUIVALENTE
	PAREDES INTERNAS E EXTERNAS: TINTA ACRÍLICA ACETINADA COR GOLFINHO DE NORONHA – CORAL OU EQUIVALENTE
	TINTA EPOXI COR ONDA DO MAR – SUVINIL OU EQUIVALENTE
	PAREDES INTERNAS E EXTERNAS SEM IDENTIFICAÇÃO SÃO TINTA ACRÍLICA COR CINZA DE GRIFE – CORAL OU EQUIVALENTE
	REVESTIMENTO CERÂMICO



DETALHE REVESTIMENTO CERÂMICO DA COPA

ESCALA.: _____ 1:100



PLANTA BAIXA – TÉRREO

ESCALA.: _____ 1:100

CARIMBO

REVISÕES

Nº	DATA	DESCRIÇÃO	ASSINATURA
		"AS BUILT"	

SERVIÇO SOCIAL DO COMÉRCIO
DEPARTAMENTO REGIONAL
SANTA CATARINA

Rua Felipe Schmidt, 785 – Centro – Florianópolis
CEP 88.010.002 – Fone/Fax: (48) 3251-4800
sesc-sc@sesc-sc.com.br

Projeto
ARQUITETÔNICO

Local: CENTRO DE ATIVIDADES SESC GASPAR

End.: Rua Pedro Nicolau Esensse – Gaspar / SC

Obra: REFORMA PARA IMPLANTAÇÃO DO SESC

Conteúdo: PLANTA DE PISO

Proprietário: SERVIÇO SOCIAL DO COMÉRCIO

Resp. técnico

Carimbo e Assinatura

Carimbo e Assinatura

Autor do Projeto

ARQ. MAIAURA MEURER REICHERT
CAU A5037-7

Assinatura

Prancha nº 07

Co-Autor do Projeto

08 Total

Arquivo	Desenho	Escala	Data
GASPAR_R02.DWG	MAIAURA	Indicada	SET/2024

DATA DE PLOTAGEM: 24/setembro/2024 ********** PENA DE PLOTAGEM: Pena Padrão SESC-SC.ctb
ARQUIVO: \\10.10.1.52\gil\GIN\01_PROJETOS\76_UO_Gaspar\Academia\Gaspar_R02.dwg

TAMANHO DA PRANCHA:(800mm x 594mm)