
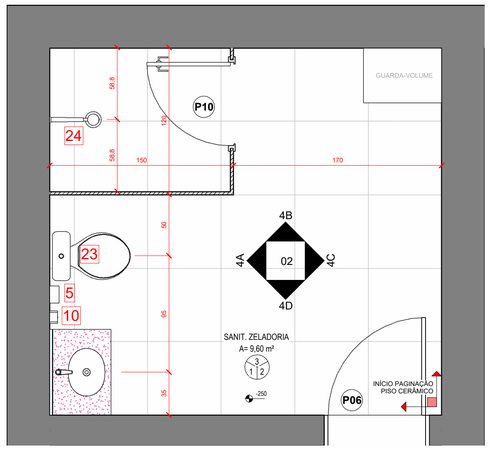



Sanit. Zeladoria

Escala - 1 : 25

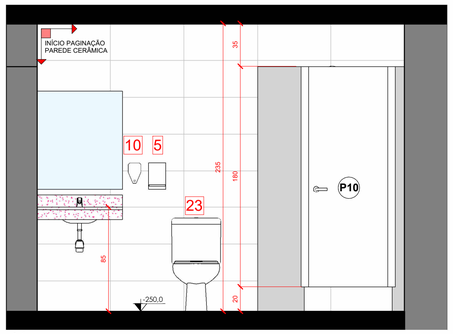


4A

Escala - 1 : 25

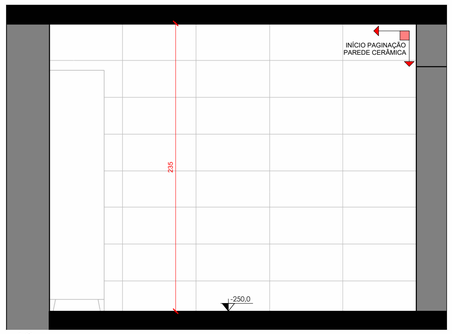


4C

Escala - 1 : 25

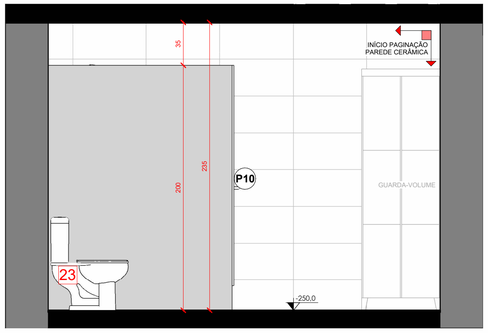


4B

Escala - 1 : 25

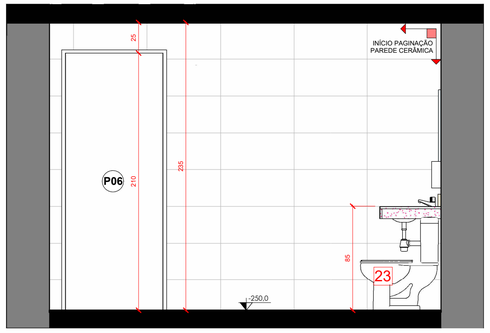


4D

Escala - 1 : 25

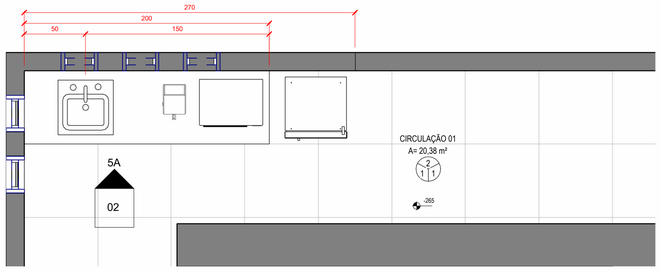


Copa Zeladoria

Escala - 1 : 25

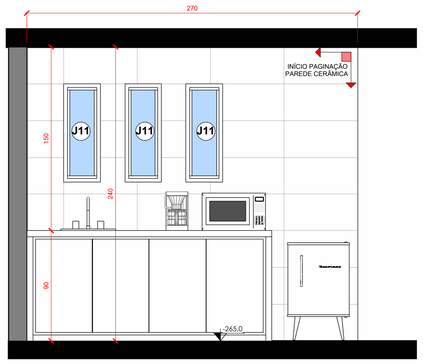


5A

Escala - 1 : 25

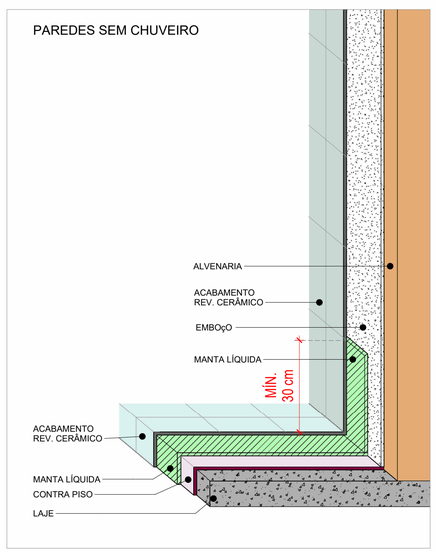

DET. IMPERMEABILIZAÇÃO - S/ CHUVEIRO

Escala - 1 : 10

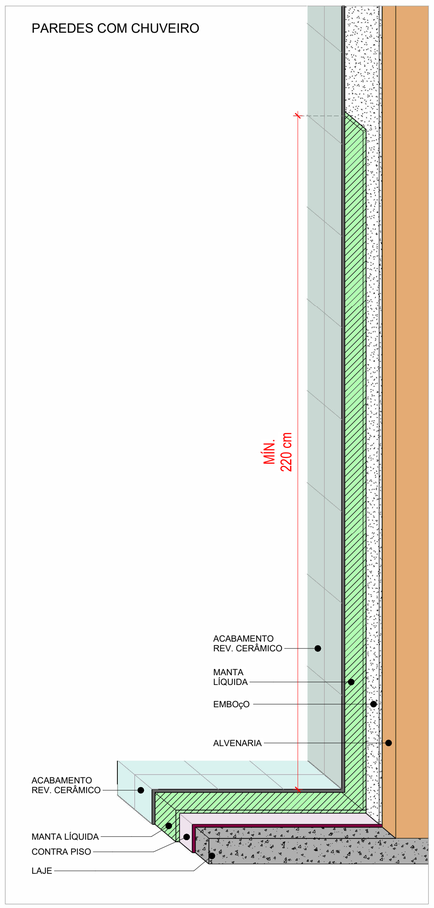


DET. IMPERMEABILIZAÇÃO - CHUVEIRO


Escala - 1 : 10

LEGENDA IMPERMEABILIZAÇÃO

APLICAÇÃO DE MANTA LÍQUIDA (EMULSÃO ASFÁLTICA)
*Em encontro de baldrame com base de parede: aplicar faixa de 30cm (mín);
*Em encontro de baldrame com laje: aplicar faixa de 30cm (mín);
* Aplicação cruzada (3 demãos);

NAS 5 PRIMEIRAS FIADAS DE ALVENARIA E NA FAIXA INICIAL DE REBOCO DE 1,00 M DE ALTURA DEVERá SER APLICADO ADITIVO IMPERMEABILIZANTE (HIDROFUGANTE) NA ARGAMASSA DE ASSENTAMENTO DE ALVENARIA E NA ARGAMASSA DO REBOCO.

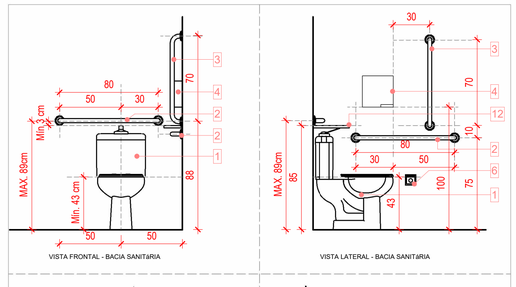

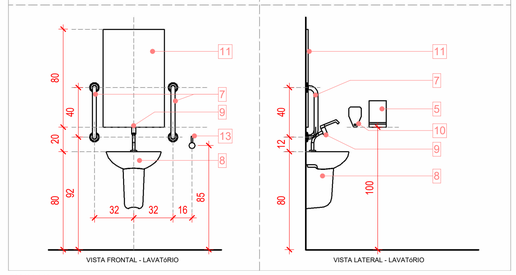

ESCALA 1:25
REFERÊNCIA: NBR 9050:2020

DETALHE - GABARITO DE INSTALAÇÃO DOS APARELHOS E ACESSÓRIOS DE SANITÁRIOS ACESSÍVEIS

LEGENDA REVESTIMENTOS



LEGENDA APARELHOS SANITÁRIOS

1. **Bacia sanitária acessível - NÃO PODE TER ABERTURA FRONTAL**
   variação:
   Bacia sanitária com válvula hidra tipo alavanca **ou**
   Bacia sanitária com caixa acoplada (acionamento tipo alavanca)
2. **barra de apoio horizontal** - da bacia sanitária
   comprimento mínimo 80cm / aço inox
3. **barra de apoio vertical** - da bacia sanitária
   comprimento mínimo 70cm / aço inox
4. **papeleira de sobrepor** - da bacia sanitária
   tipo rolo
5. **papeleira de sobrepor** - do lavatório
   afastada no mínimo 4cm da face da barra de apoio
6. **alarme de emergência**
   em contraste de cor
7. **barra de apoio vertical** - do lavatório
   comprimento mínimo 40cm / aço inox
8. **lavatório suspenso**
   DECA_Vogue Plus Conforto_L.510.17 (ou similar)
9. **torneira lavatório** - tipo alavanca
   DECA_Link Conforto_1196 C.LNK.mesa (ou similar)
10. **saboneteira**
    afastada no mínimo 4cm da face da barra de apoio
11. **espelho plano** - 50x100 cm
12. **porta objetos** - 15x30 cm
    instalado à 85cm do piso acabado
13. **cabideiro** - inox
    instalado à 85cm do piso acabado
14. **Barra 90° em L**
    nstalado a 75 cm do piso acabado
    70 cm de comprimento e 70 cm de altura
15. **Banco articulado em inox**
    instalado a 45 cm do piso acabado
    altura de 46 cm
16. **Chuveiro com desviador e ducha manual**
17. **Maca** (Material Impermeável)
    60x180 cm
18. **Registro tipo alavanca**
    Registro com controle termostático ou uso de monocomando. Quando do emprego de registros de pressão para a mistura das águas quente e fria, estes devem ser acionados por alavanca com curso de no máximo 1/2 volta
19. **Bancada acessível**
    80(L) x 50(P) cm
    moldada em granito com cuba embutida
20. **Mictório**
21. **Válvula hidra**
    Em módulos de acessibilidade com acionamento preferencialmente por sensor eletrônico ou dispositivos equivalentes, ou de fechamento automático, com esforço máximo de 23 N
22. **Bancada lavatório convencional**
    moldada em granito com cubas embutidas
23. **Bacia sanitária convencional**
    Modelo com válvula **ou** caixa acoplada
24. **Chuveiro convencional**
25. **Banco p/ vestiário coletivo**
    *100(L) x 40(P) x 46 (H)
26. **Armário p/ vestiário coletivo**
27. **Lavatório convencional c/ coluna**
28. **Barra de apoio articulável c/fixação em parede**

CARIMBOS

REVISÕES

Nº	DATA	DESCRIÇÃO	ASSINATURA

E+PLAN ENGENHARIA
CNPJ: 15018870/0001-65
CREA/SC: 127622-8
RUA: NAJLA CARONE GOEDERT, 1080 SL 1001/1002 - PALHOÇA - SC
CEP: 88132-150
www.emais.eng.br
TELEFONE: (48) 3093 9350

SERVIÇO SOCIAL DO COMÉRCIO
DEPARTAMENTO REGIONAL DE SANTA CATARINA
RUA FELIPE SCHMIDT, 785 - CENTRO - FLORIANÓPOLIS/SC
CEP 88.010.002 - FONE/FAX: (48) 3251-4800
sesc-sc@sesc-sc.com.br

PROJETO:

ARQUITETÔNICO

LOCAL:
FLORIANÓPOLIS / SC

ENDEREÇO DA OBRA: R. JOSÉ MARIA DA LUZ, 163 - JOSÉ MENDES, FLORIANÓPOLIS - SC, 88021-000

OBRA:
CENTRO DE DISTRIBUIÇÃO SESC - JOSÉ MENDES

CONTEÚDO:
DETALHAMENTO SANITÁRIOS

PROPRIETÁRIO:
CONTRATO ASSINATURA
SERVIÇO SOCIAL DO COMÉRCIO - SEC AR/SC
CNPJ: 03.603.595/0001-68

RESP. TÉCNICO:
ENG. CIVIL DILNEI DE FREITAS JACINTO
CREA/SC:122.825-5

AUTOR DO PROJETO:
MARIHÁ BATISTA
CAU/SC: A252994-7
ASSINATURA

PRANCHA Nº
02

CO-AUTOR DO PROJETO:
CO-AUTOR
ASSINATURA

02
TOTAL

ARQUIVO:	DESENHO:	ESCALA:	DATA:
	GUSTAVO H. OLIVEIRA	INDICADA	OUTUBRO/2026

C:\Users\Usuário\Desktop\JAMILY\JOSÉ MENDES SUBESTAÇÃO\CD\96-FLP-SESC-CD_JOSÉ_MENDES-EX-ARQ-RVT-R00.rvt