
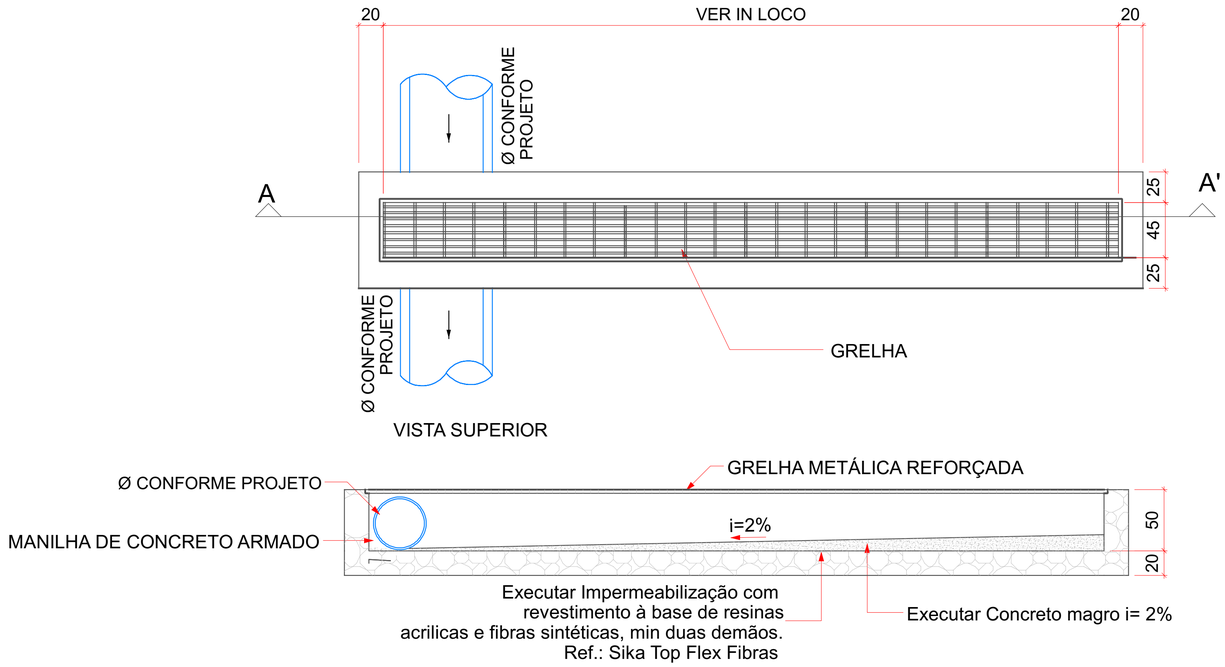



CORTE AA'


CANALETA DE CAPTAÇÃO EXISTENTE - 01 E NOVA PARA ÁGUAS PLUVIAIS SEM ESCALA

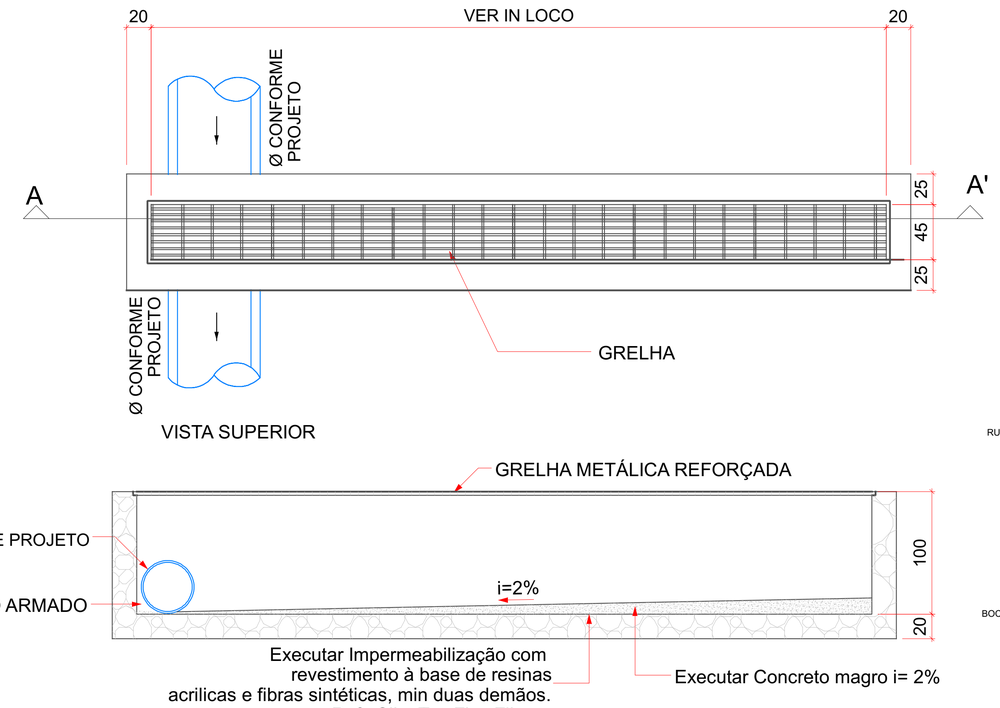

CORTE AA'

CANALETA DE CAPTAÇÃO EXISTENTE - 02 SEM ESCALA

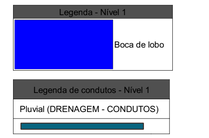

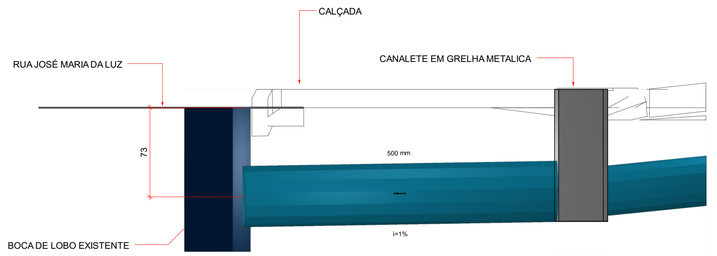

Detalhe S1
Escala 1:25

CARIMBOS

REVISÕES

Nº	DATA	DESCRIÇÃO	ASSINATURA
00	AGO/20226	EMISSÃO INICIAL	VINICIUS SPRICIGO
01	SET/20226	ADEQUAÇÃO COM NOVO PROJETO DE URBANISMO	VINICIUS SPRICIGO

E+PLAN ENGENHARIA
CNPJ: 15018870/0001-65
CREA/SC: 127622-8
RUA: NAJLA CARONE GOEDERT, 1080 SL 1001/1002 - PALHOÇA - SC
CEP: 88132-150
www.emais.eng.br
TELEFONE: (48) 3093 9350

SERVIÇO SOCIAL DO COMÉRCIO
DEPARTAMENTO REGIONAL DE SANTA CATARINA

RUA FELIPE SCHMIDT, 785 - CENTRO - FLORIANÓPOLIS/SC
CEP 88.010.002 - FONE/FAX: (48) 3251-4800
sesc-sc@sesc-sc.com.br

PROJETO:

DRENAGEM

LOCAL:
FLORIANÓPOLIS/SC

ENDEREÇO DA OBRA: Rua José Maria da Luz, nº 163, José Mendes, Florianópolis -SC, 88021-000

OBRA:
SESC JOSÉ MENDES

CONTEÚDO:
DETALHES DRENAGEM 01

PROPRIETÁRIO:
SERVIÇO SOCIAL DO COMÉRCIO - SEC AR/SC
CNPJ: 03.603.595/0001-68

RESP. TÉCNICO:

AUTOR DO PROJETO:
ENG. CIVIL DILNEI DE FREITAS JACINTO
CREA/SC:122.825-5
ASSINATURA

PRANCHA Nº **2**

CO-AUTOR DO PROJETO:
ASSINATURA

TOTAL **3**

ARQUIVO:	DESENHO:	ESCALA:	DATA:
	VINICIUS SPRICIGO	INDICADA	SET/2026

TAMANHO DA PRANCHA (841mm x 594mm)